


舗装・区画線平面図

S=1:500 (A3)

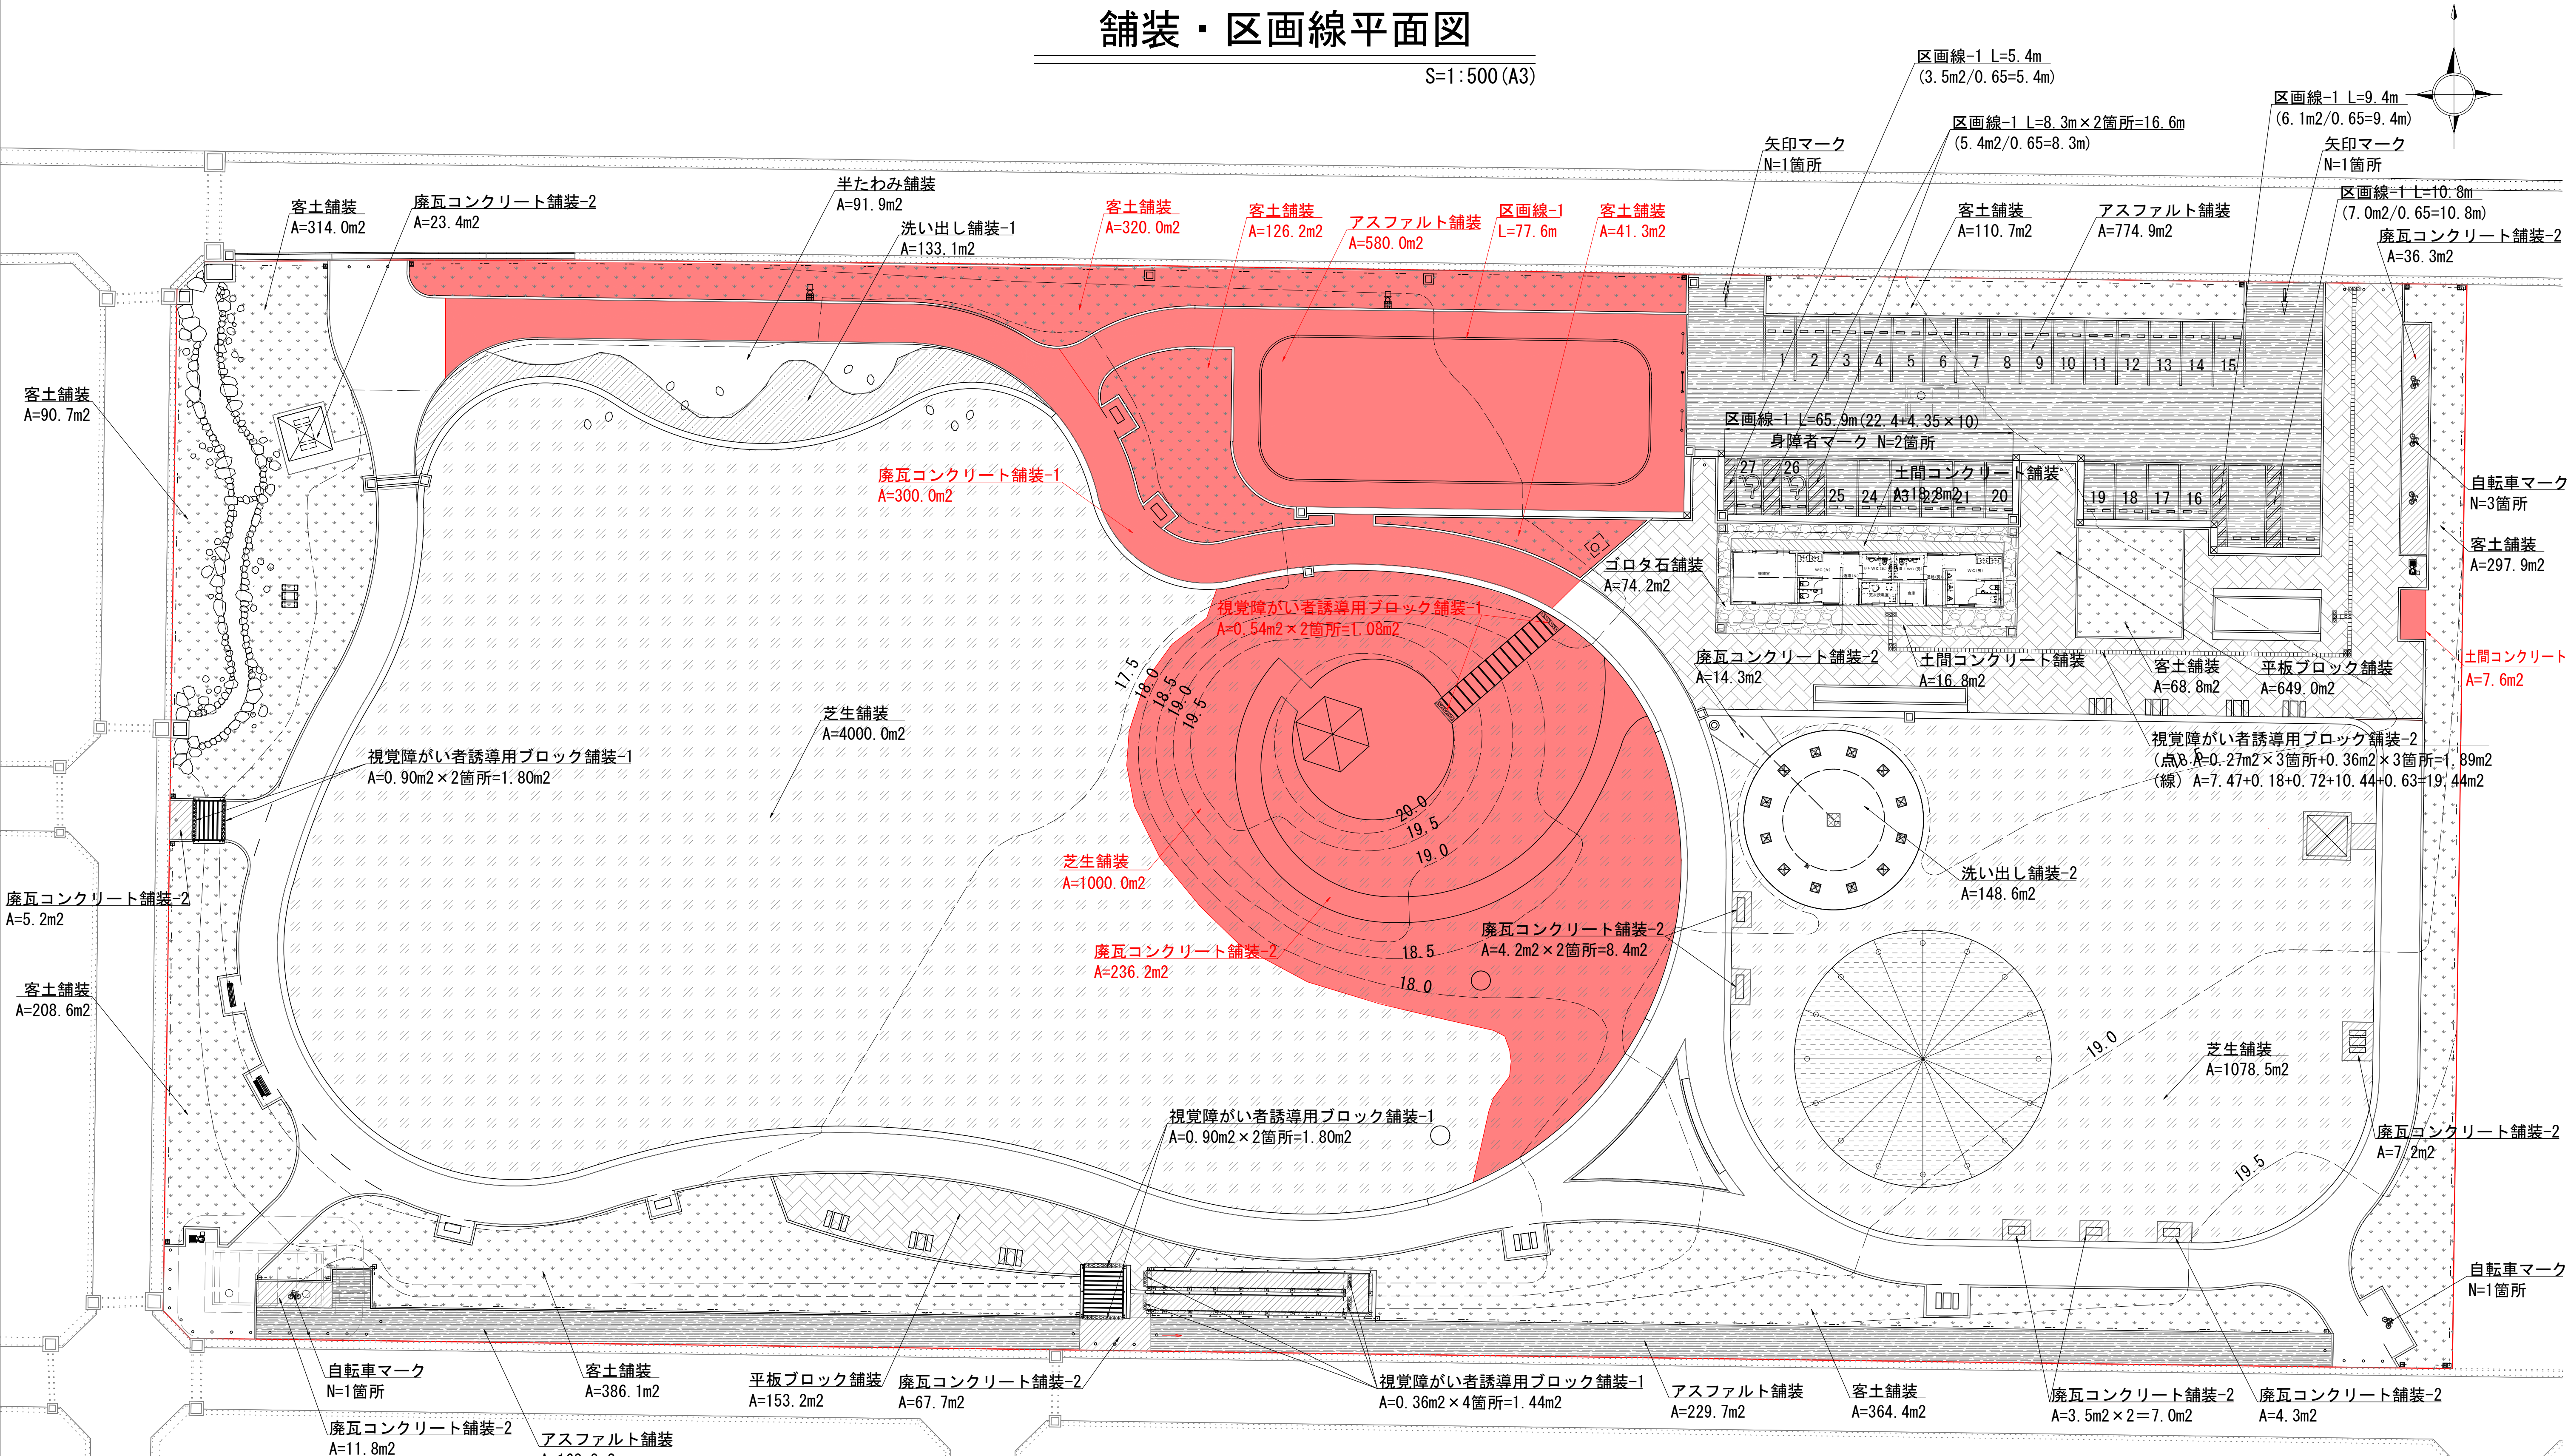

園路広場整備工 数量表					
記号	名称	規格	単位	数量	備考
	アスファルト舗装	t=50-150	m2	580.0	
	平板ブロック舗装	t=60-20-100-150	m2	649.0	649.0+153.2
	廃瓦コンクリート舗装-1	t=100-150	m2	300.0	
	廃瓦コンクリート舗装-2	t=70-100	m2	236.2	23.4+36.3+14.3+17.7+7.2+4.3+7.0+236.2+8.4+67.7+11.8+5.2
	土間コンクリート舗装	t=70-100	m2	35.6	18.8+16.8
	洗い出し舗装-1	t=70-10-70-100	m2	133.1	
	洗い出し舗装-2	t=15-10-70-6-50-100	m2	148.6	



記号	名称	規格	単位	数量	備考
	半たわみ舗装	t=50-150	m2	91.9	
	ゴムチップ舗装	t=10-40-100	m2	314.2	見込み数量
	芝生舗装	t=150-100	m2	1000.0	4998.9+1414.6 張芝は植栽平面図にて計上
	客土舗装	t=150	m2	487.5	314.0+320.0+126.2+41.3+110.7 +297.9+68.8+364.4+386.1+208.6+90.7
	ゴロタ石舗装	t=100	m2	74.2	

記号	名称	規格	単位	数量	備考
	視覚障がい者誘導用ブロック舗装-1	(点状) t=60-30-100	m2	1.1	1.08+1.80+1.80+1.44
	視覚障がい者誘導用ブロック舗装-2(点状)	(点状) t=60-20-100-150	m2	1.9	
	視覚障がい者誘導用ブロック舗装-2(線)	(線状) t=60-20-100-150	m2	19.4	
	区画線-1	白実線 W=150	m	77.6	80.0+65.9+54.8+5.4+16.6+9.4 +10.8+77.6
	自転車マーク		箇所	2	
	自転車マーク		箇所	4	
	矢印マーク	W450×H2000	箇所	2	1+1 白実線W150換算 t=2.5m

年度工事番号	令和 8 年度
工事箇所	下新川郡朝日町平柳地内
工 事 名	都市構造再編集中支援事業 あさひ未来パーク園路等整備その1工事
舗装・区画線平面図	図番 1
縮尺	S=1:500 (A3)
朝 日 町	6

施設平面図 - 2

S=1:500 (A3)

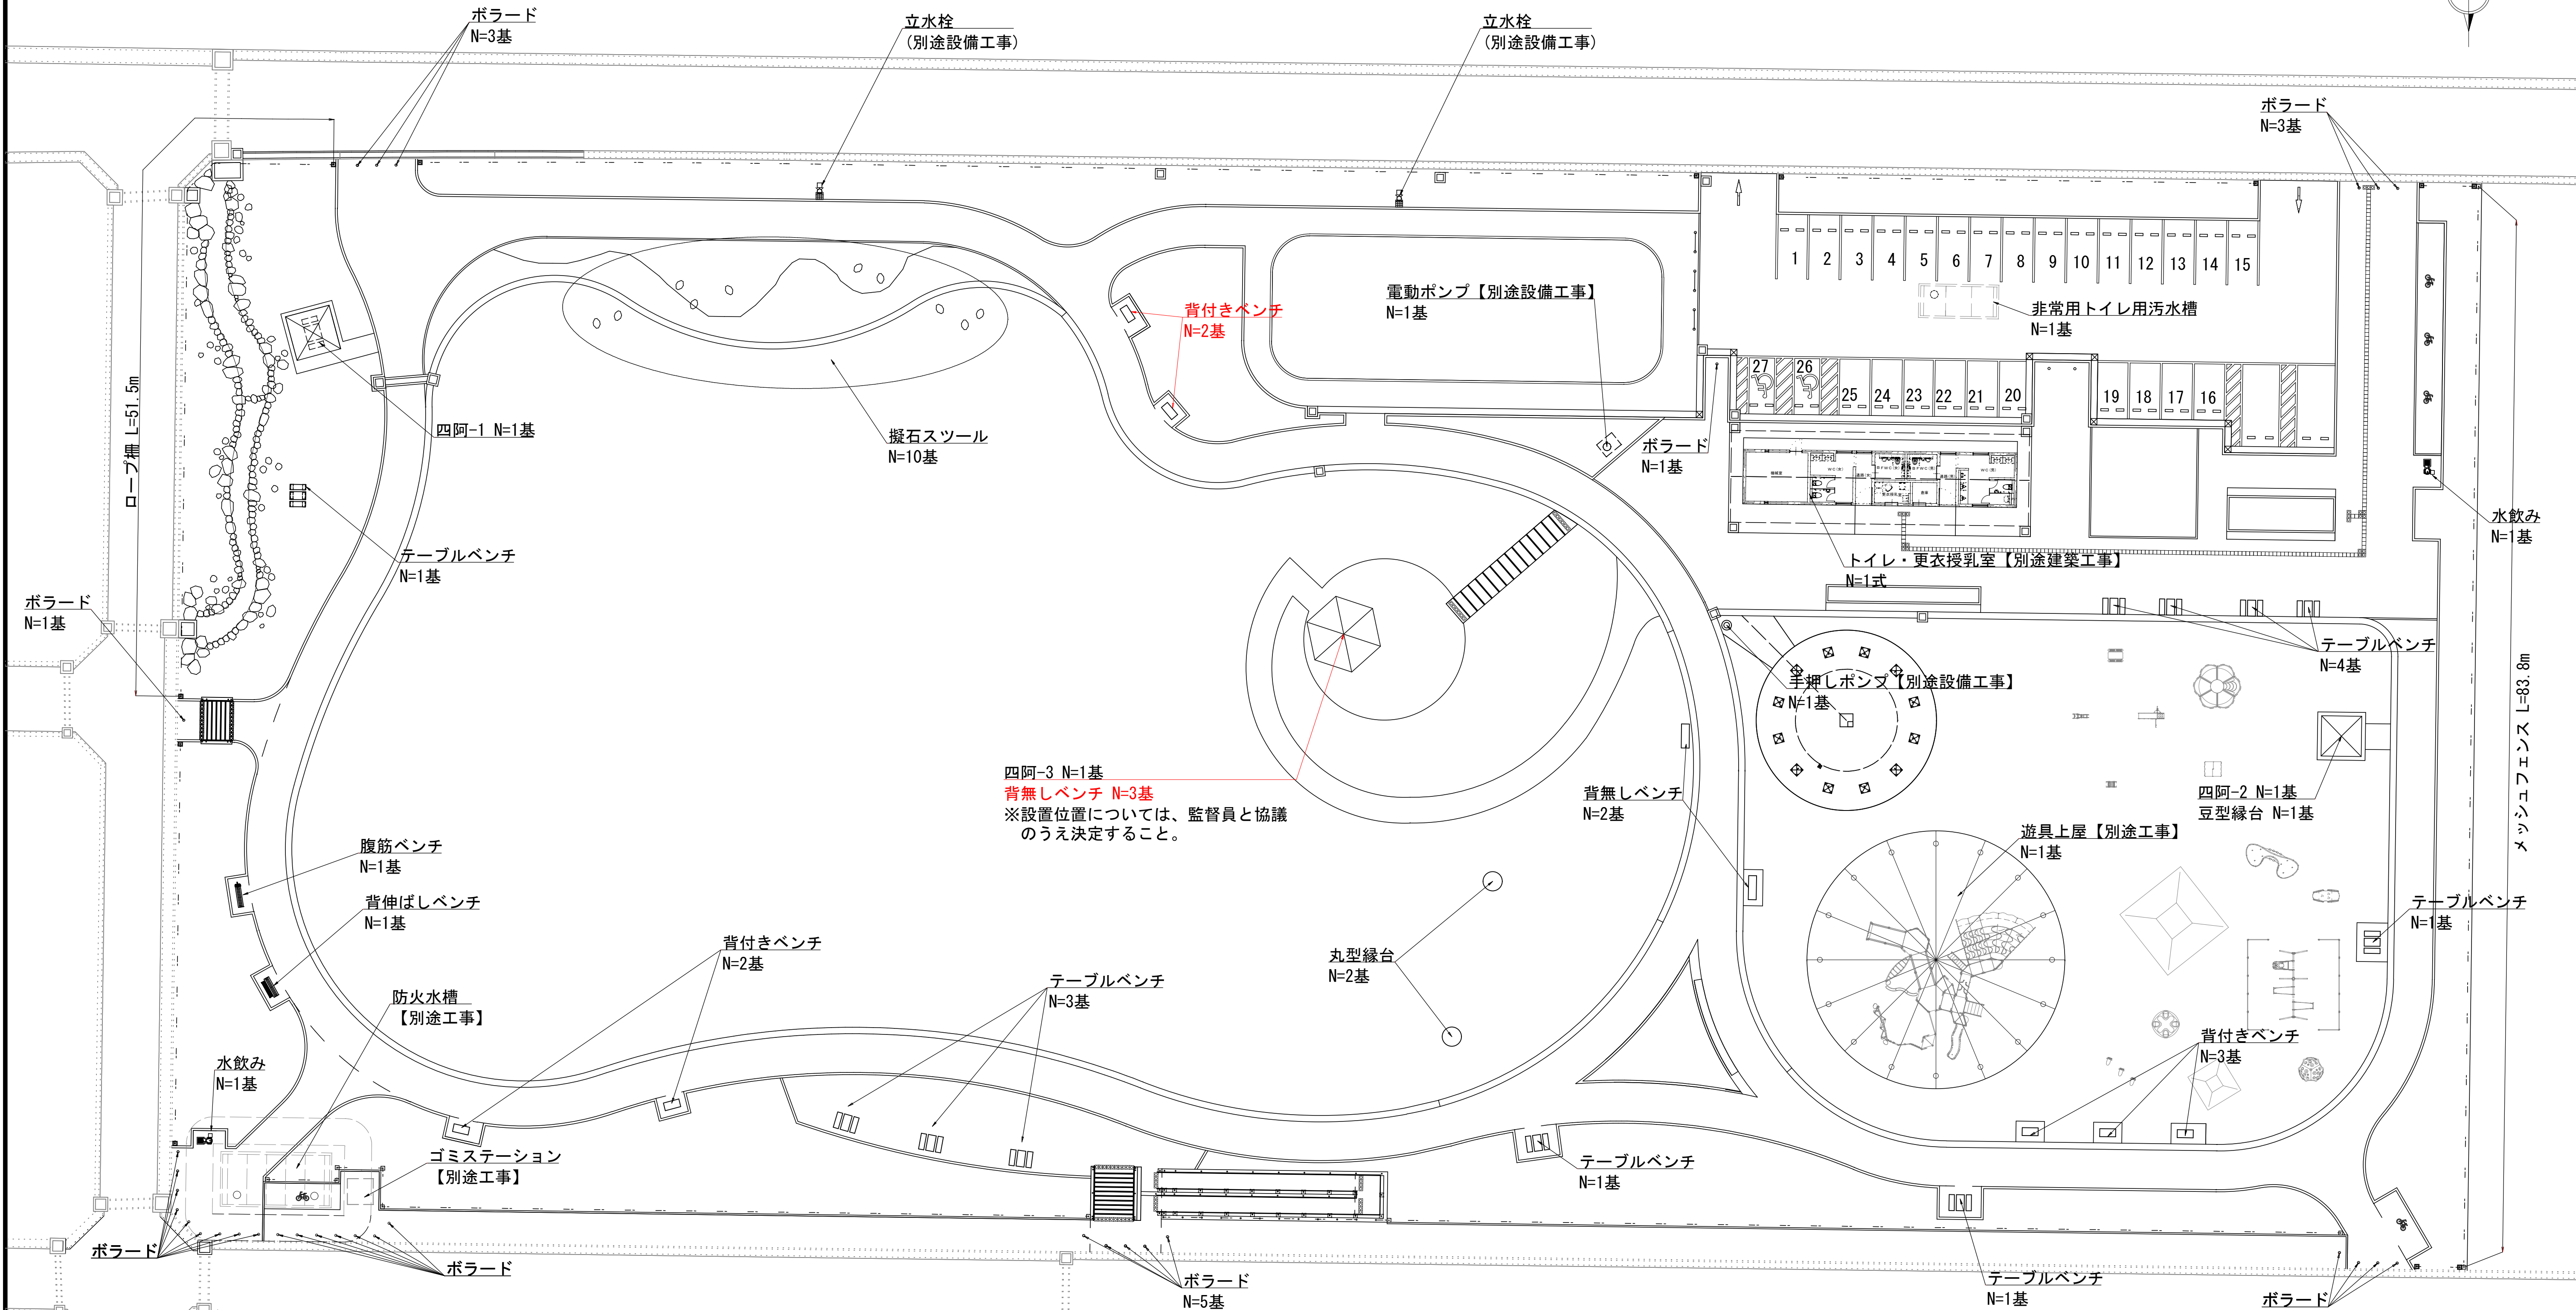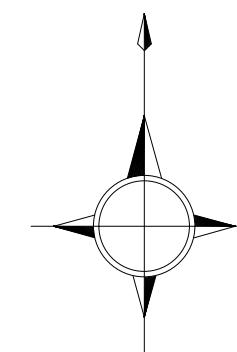

サービス施設整備工 数量表

記号	名称	規格	単位	数量	備考
	水飲み	1175×550×760 踏み台含む	基	1	1+1
	背付きベンチ	1237×612×748	基	2	2+2+3
	背無しベンチ	1862×612×400	基	3	3+2
	背伸ばしベンチ	1600×708×673	基	1	
	腹筋ベンチ	1969×425×611	基	1	
	テーブルベンチ	1237×1729×700	基	6	1+3+1+1+1+4
	擬石スツール	740×520×400	基	10	
	豆型縁台	2100×1100×450	基	1	
	丸型縁台	φ1495×450	基	2	

管理施設整備工 数量表

記号	名称	規格	単位	数量	備考
	手押しポンプ		基	1	【別途設備工事】
	電動ポンプ		基	1	【別途設備工事】
	メッシュフェンス	H1600 @2000	m	83.8	
	ロープ柵	H750 @1500	m	44.2	31.0+51.5+99.0+36.8+3.3+4.1
	横断防止柵-1	H800 @1500 独立基礎	m	73.8	67.7+73.8
	横断防止柵-2	H800 @1500 埋込基礎	m	17.5	
	ボード	H850	基	15	7+9+1+3+3+1+2+4+5
	バリカー	H650 W1500	基	3	
	タイヤ止め	600×160×100	基	58	30+16+12

休養施設組立設置工 数量表

記号	名称	規格	単位	数量	備考
	四阿-1	□3500×2950	基	1	せせらぎ
	四阿-2	□3120×2850	基	1	遊具広場
	四阿-3	5196×6000×4480 時計付	基	1	築山
別途建築工事					
	遊具上屋		基	1	【別途建築工事】
	トイレ・更衣授乳室		式	1	【別途建築工事】
汚水排水設備工 数量表					
記号	名称	規格	単位	数量	備考
	非常用トイレ用汚水槽	RCB-2000×1800 L=5400	基	1	


※遊具及び遊具上屋は全て参考とする。
実施図

年度工事番号	令和 8 年度
工事箇所	下新川郡朝日町平柳地内
工 事 名	都市構造再編集支援事業 あさひ未来パーク園路等整備その1工事
施設平面図-2	図番 2
縮尺 S=1:500 (A3)	6
朝 日 町	

園路広場整備工構造図-1

S=1:20 (A3)


アスファルト舗装
(自転車練習場)

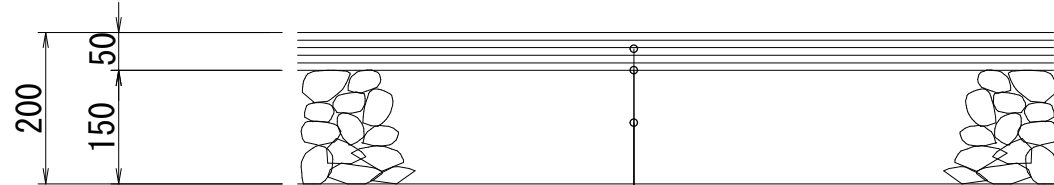

表層:再生密粒度アスコン(13) t=50
プライムコート(PK-3)
路盤:砕石路盤(RC-40) t=150

アスファルト舗装 数量表					100m2当り
名 称	規 格	計 算 式	単位	数 量	備 考
砕石路盤	RC-40 t=150	100.0	m2	100.0	
プライムコート	PK-3	100.0	m3	100.0	
再生密粒度アスコン	13 t=50	100.0	m2	100.0	

平板ブロック舗装
(エントランス・憩いの広場)

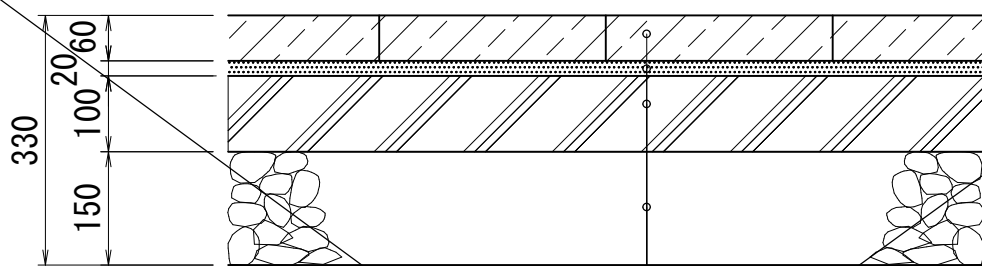


表層:平板ブロック t=60
モルタル t=20
基層:コンクリート(18-8-25BB) W/C≤65% t=100
路盤:砕石路盤(RC-40) t=150

※設計CBR3以上を確認すること。
※割付図を作成し監督員と協議のうえ施工すること。
※色・配置パターンは監督員と協議のうえ決定すること。

平板ブロック舗装-1 数量表					100m2当り
名 称	規 格	計 算 式	単位	数 量	備 考
砕石路盤	RC-40 t=150	100.0	m2	100.0	
コンクリート	18-8-25BB t=100 W/C≤65%	0.10×100.0	m3	10.0	
モルタル	t=20	0.02×100.0	m3	2.0	
平板ブロック	t=60	100.0	m2	100.0	擬石平板同等以上

(参考図) ゴムチップ舗装
(屋根付き児童遊具)

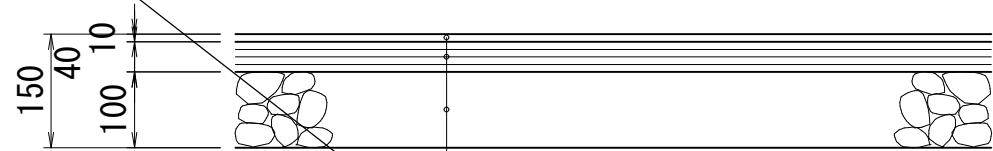


表層:カラーゴムチップ舗装材 t=10
基層:繊維質ゴムチップ舗装材 t=40
路盤:砕石路盤(C-40) t=100

※ゴムチップ舗装の仕様・範囲は参考であり、詳細は遊具工事に合わせて決定すること。

ゴムチップ舗装 数量表					100m2当り
名 称	規 格	計 算 式	単位	数 量	備 考
砕石路盤	C-40 t=100	100.0	m2	100.0	
繊維質ゴムチップ舗装材	13 t=40	100.0	m2	100.0	
カラーゴムチップ舗装材	t=10	100.0	m2	100.0	


廃瓦コンクリート舗装-1
(園路)

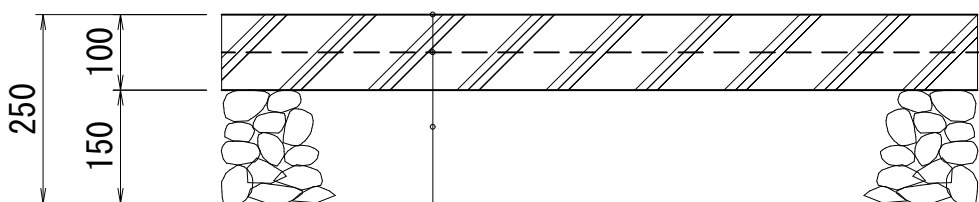

表層:廃瓦コンクリート(18-8-25BB) t=100
溶接金網(φ6 150×150)
路盤:砕石路盤(RC-40) t=150
※色見本を提示すること。
※目地位置は監督員と協議のうえ決定すること。

廃瓦コンクリート舗装-1 数量表					100m2当り
名 称	規 格	計 算 式	単位	数 量	備 考
砕石路盤	RC-40 t=150	100.0	m2	100.0	
廃瓦コンクリート	18-8-25BB t=100 表面ハケ引き仕上げ	100.0	m2	100.0	サーモスカラー同等以上
溶接金網	φ6 150×150	100.0	m2	100.0	
カッター目地		100/3/4*3	m	25.0	@4mを基本とする


廃瓦コンクリート舗装-2
(自転車置き場・スロープなど車両通行がない箇所)

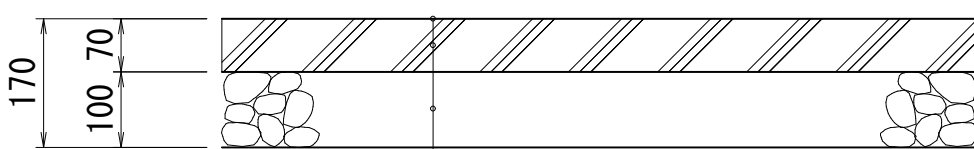

表層:廃瓦コンクリート(18-8-25BB) t=70
路盤:砕石路盤(RC-40) t=100
※色見本を提示すること。
※目地位置は監督員と協議のうえ決定すること。

廃瓦コンクリート舗装-2 数量表					100m2当り
名 称	規 格	計 算 式	単位	数 量	備 考
砕石路盤	RC-40 t=100	100.0	m2	100.0	
廃瓦コンクリート	18-8-25BB t=70 表面ハケ引き仕上げ	100.0	m2	100.0	サーモスカラー同等以上
カッター目地		100/3/4*3	m	25.0	@4mを基本とする

洗い出し舗装-2
(噴水)

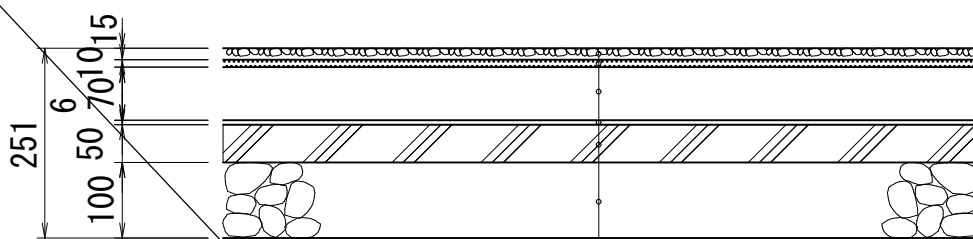


種石層
砕石ミル加工+練り込みモルタル t=15
下地調整モルタル t=10
コンクリート(18-8-25BB) W/C≤65% t=70
防水シート(ペントナイト系) t= 6
基礎コンクリート(18-8-25BB) W/C≤65% t=50
砕石路盤(RC-40) t=100

※表層はプレコ洗い出し工法同等以上とすること。
※ヒスイ海岸を模した様相とすることが望ましい。
表層に使用する種石は監督員と協議のうえ決定すること。

プレコ洗い出し舗装 数量表					100m2当り
名 称	規 格	計 算 式	単位	数 量	備 考
砕石路盤	RC-40 t=100	100.0	m2	100.0	
基礎コンクリート	18-8-25BB t=50 W/C≤65%	0.05×100.0	m3	5.0	
防水シート	ペントナイト系	100.0	m2	100.0	
コンクリート	18-8-25BB t=70 W/C≤65%	0.07×100.0	m3	7.0	
下地調整モルタル	t=10	0.01×100.0	m3	1.0	
種石層	砕石ミル加工 練り込みモルタル t=15	100.0	m2	100.0	

洗い出し舗装-1
(ヒスイ広場足つぽコース)

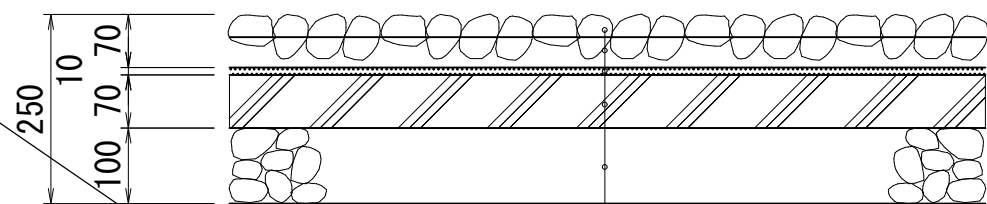


玉石φ40～φ60mm内外
埋め込みモルタル
(長手方向に立てて埋め込み) t=70
下地調整モルタル t=10
コンクリート(18-8-25BB) W/C≤65% t=70
砕石路盤(RC-40) t=100

※表層はプレコ洗い出し工法同等以上とすること。
※ヒスイ海岸を模した様相とすることが望ましい。
表層に使用する種石は監督員と協議のうえ決定すること。
※足ツボコースとしての利用を想定しているため、玉石の埋込深さは監督員と協議のうえ決定すること。

洗い出し舗装 数量表					100m2当り
名 称	規 格	計 算 式	単位	数 量	備 考
砕石路盤	RC-40 t=100	100.0	m2	100.0	
コンクリート	18-8-25BB t=70 W/C≤65%	0.07×100.0	m3	7.0	
下地調整モルタル	t=10	0.01×100.0	m3	1.0	
洗い出し舗装材	玉石φ40～φ60mm内外 埋め込みモルタル	100.0	m2	100.0	

半たわみ舗装
(ヒスイ広場)

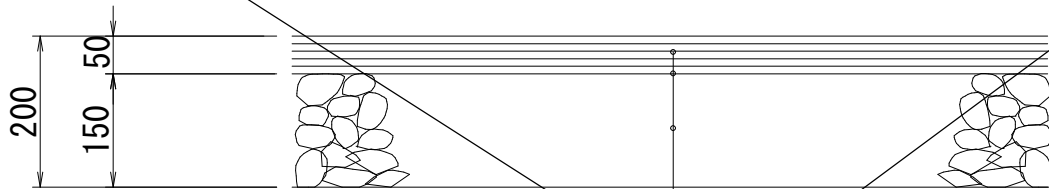

表層:開粒度アスコン+セメントミルク t=50
プライムコート(PK-3)
路盤:砕石路盤(RC-40) t=150

※表層の骨材に石灰石を使用するなど、ヒスイ海岸を模した様相とすることが望ましい。
骨材およびセメントミルクの色は監督員と協議のうえ決定すること。

半たわみ舗装 数量表					100m2当り
名 称	規 格	計 算 式	単位	数 量	備 考
砕石路盤	RC-40 t=150	100.0	m2	100.0	
プライムコート	PK-3	100.0	m3	100.0	
開粒度アスコン+セメントミルク	t=50 ショットプラスト仕上	100.0	m2	100.0	アラレクリート同等以上


実施図

年度工事番号	令和 8 年度		
工事箇所	下新川郡朝日町平柳地内		
工 事 名	都市構造再編集集中支援事業 あさひ未来パーク園路等整備その1工事		
園路広場整備工構造図-1 縮尺 S=1:20 (A3)	図番	3 / 6	
		朝 日 町	

園路広場整備工構造図-2

S=1:20 (A3)

ゴロタ石舗装
(トイレ・更衣授乳室周り)

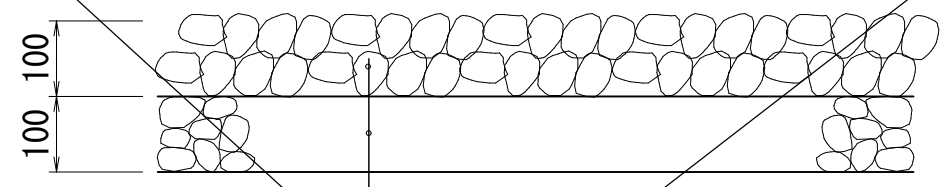

ゴロタ石 φ50～φ70mm内外 t=100


路盤:砕石路盤(RC-40) t=100

ゴロタ石舗装 数量表

100m2当り

名 称	規 格	計 算 式	単位	数 量	備 考
ゴロタ石	φ50～φ70mm内外	100.0×0.1	m3	10.0	
砕石路盤	RC-40 t=100	100.0	m2	100.0	

土間コンクリート舗装
(トイレ・更衣授乳室周り等)

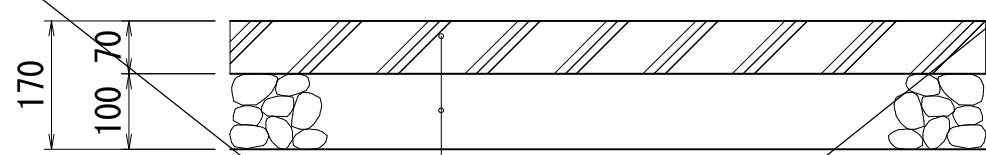

表層:コンクリート(18-8-25BB) W/C≤65% t=70

路盤:砕石路盤(RC-40) t=100


目地位置は監督員と協議のうえ決定すること。

土間コンクリート舗装 数量表

100m2当り

名 称	規 格	計 算 式	単位	数 量	備 考
砕石路盤	RC-40 t=100	100.0	m2	100.0	
コンクリート	18-8-25BB W/C≤65% t=70 ハケ引き仕上	0.07×100.0	m3	7.0	
目地板		(10×2)×2×0.05	m2	2.0	@5mを基本とする

芝生舗装
(広場)

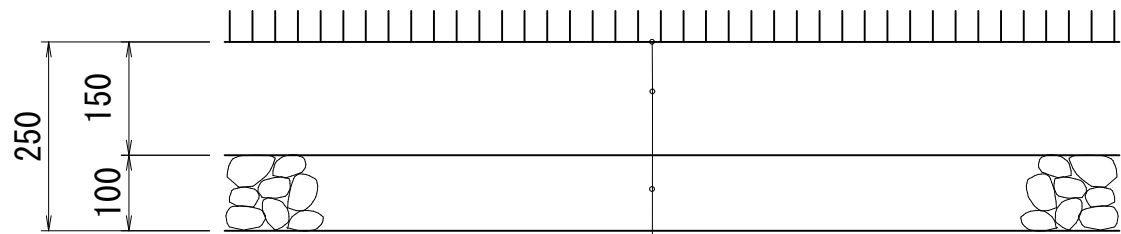

表層:張芝 コウライシバ ベタ張

基層:客土(砂質土) t=150


路盤:砕石路盤(C-30) t=100

芝生舗装 数量表

100m2当り

名 称	規 格	計 算 式	単位	数 量	備 考
砕石路盤	C-30 t=100	100.0	m2	100.0	
客土	砂質土 t=150	100.0	m2	100.0	

客土舗装
(緑地)

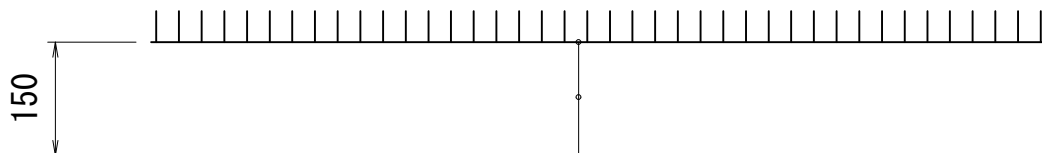

表層:張芝 コウライシバ ベタ張

基層:客土(砂質土) t=150

張芝 数量表

100m2当り

名 称	規 格	計 算 式	単位	数 量	備 考
客土	砂質土 t=150	100.0	m2	100.0	

張芝
(緑地)



表層:張芝 コウライシバ ベタ張


目土 約0.027m3/m2

張芝 数量表

100m2当り

名 称	規 格	計 算 式	単位	数 量	備 考
コウライシバ		100.0	m2	100.0	
目土		0.027×100	m3	2.7	

視覚障がい者誘導用ブロック舗装-1
(階段・スロープ)

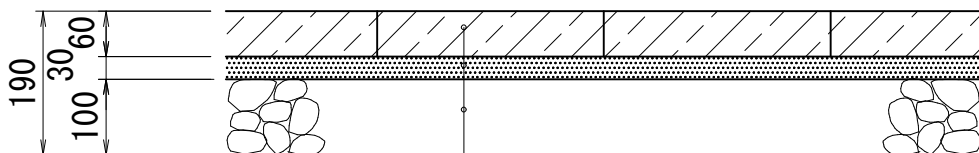

表層:視覚障害者誘導用ブロック(点状) t=60

敷砂:(洗砂) t=30

路盤:砕石路盤(RC-40) t=100


※ブロックの色はバリアフリーおよび景觀に配慮した色を監督員と協議のうえ決定すること。

視覚障がい者誘導用ブロック舗装-1 数量表

100m2当り

名 称	規 格	計 算 式	単位	数 量	備 考
砕石路盤	RC-40 t=100	100.0	m2	100.0	
敷砂	洗砂 t=30	0.03×100.0	m3	3.0	
視覚障害者誘導用ブロック	点状 t=60	100.0	m2	100.0	

せせらぎ底打ち工

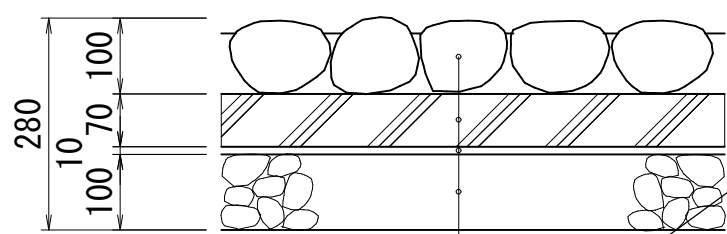

ゴロタ石(φ100内外) 洗い出し仕上げ t=100

コンクリート(18-8-25BB) W/C≤65% t=70

遮水シート t=10

砕石路盤(RC-40) t=100


※せせらぎ中央部を若干深く、すり鉢状とすること。
※遮水シートは護岸の自然石下面・側面まで覆うこと。

せせらぎ底打ち工 数量表

100m2当り

名 称	規 格	計 算 式	単位	数 量	備 考
砕石路盤	RC-40 t=100	100.0	m2	100.0	
遮水シート	t=10	100.0+(0.5+0.5)×2×70	m2	240.0	護岸の自然石下面・側面含む
コンクリート	18-8-25BB W/C≤65% t=70	0.07×100.0	m3	7.0	
ゴロタ石	φ100内外 洗い出し仕上げ t=100	100.0	m2	100.0	

視覚障がい者誘導用ブロック舗装-2
(エントランス)

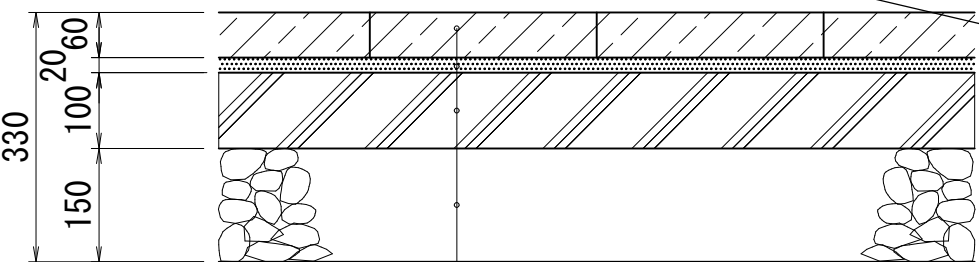

表層:視覚障害者誘導用ブロック(点状・線状) t=60

モルタル t=20

基層:コンクリート(18-8-25BB) W/C≤65% t=100

路盤:砕石路盤(RC-40) t=150

※ブロックの色はバリアフリーおよび景觀に配慮した色を監督員と協議のうえ決定すること。



※ブロックはコンクリート製とする

注意喚起用床材(点状)

誘導用床材(線状)



平面図

平面図

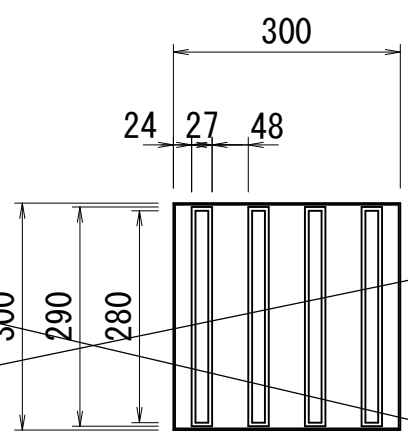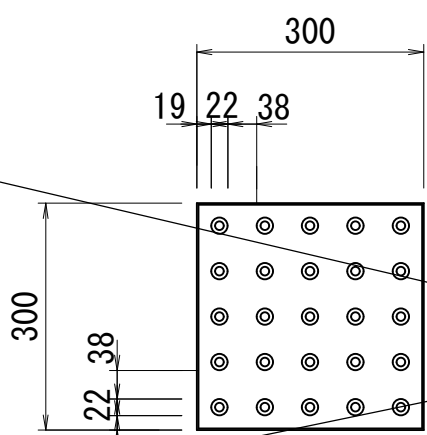

断面図

断面図

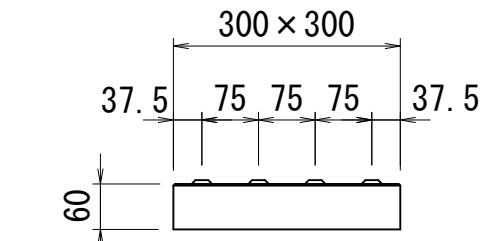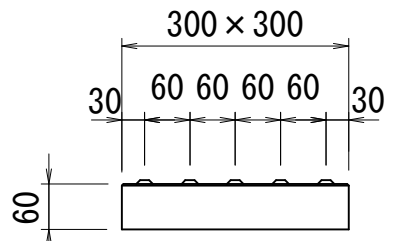

視覚障がい者誘導用ブロック舗装-2(点状) 数量表

100m2当り

名 称	規 格	計 算 式	単位	数 量	備 考
砕石路盤	RC-40 t=150	100.0	m2	100.0	
コンクリート	18-8-25BB W/C≤65% t=100	0.10×100.0	m3	10.0	
モルタル	t=20	0.02×100.0	m3	2.0	
視覚障害者誘導用ブロック	点状 t=60	100.0	m2	100.0	

視覚障がい者誘導用ブロック舗装-2(線状) 数量表

100m2当り

名 称	規 格	計 算 式	単位	数 量	備 考
砕石路盤	RC-40 t=150	100.0	m2	100.0	
コンクリート	18-8-25BB W/C≤65% t=100	0.10×100.0	m3	10.0	
モルタル	t=20	0.02×100.0	m3	2.0	
視覚障害者誘導用ブロック	線状 t=60	100.0	m2	100.0	


実施図

年度工事番号	令和 8 年度
工事箇所	下新川郡朝日町平柳地内
工 事 名	都市構造再編集支援事業 あさひ未来パーク園路等整備その1工事
園路広場整備工構造図-2	図番 4 / 6
縮尺	S=1:20 (A3)
朝 日 町	

サービス施設整備工構造図-2

S=1:20 (A3)

背付きベンチ


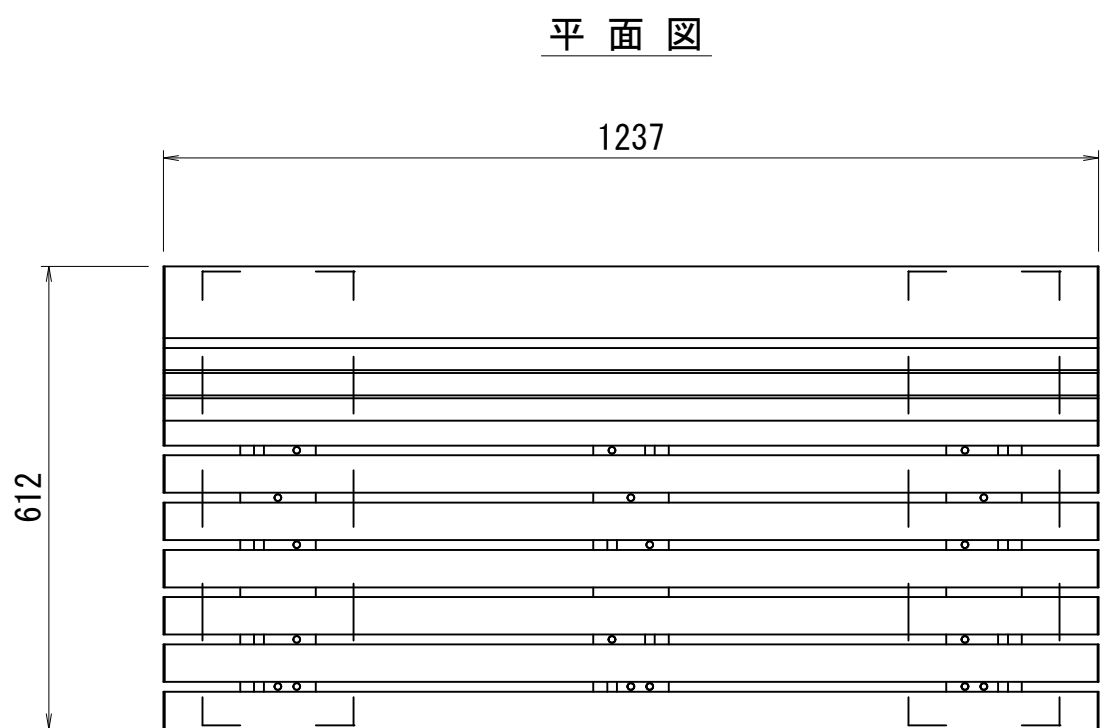


背もたれ、座面: 再生木材
溶融亜鉛メッキ鋼板 ウレタン塗装
L支持脚: 溶融亜鉛メッキ鋼板 ウレタン塗装
L帯板: 溶融亜鉛メッキ鋼板 ウレタン塗装
質量: 62kg
※色は監督員と協議のうえ決定すること。


※ファンダライン ルーシーベンチ0612同等品以上とすること。

背付きベンチ 数量表

名 称	規 格	計 算 式	単位	数 量	備 考
再生砕石	RC-40 t=100	$0.30 \times 0.70 \times 2 \times 10$	m ²	4.2	
基礎コンクリート	18-8-40BB W/C≤60%	$(0.20 \times 0.60 \times 0.15 + 0.10 \times 0.50 \times 0.05) \times 2 \times 10$	m ³	0.41	
同上型枠		$((0.20 + 0.60) \times 0.15 \times 2 + (0.10 + 0.50) \times 0.05 \times 2) \times 2 \times 10$	m ²	6.0	
背付きベンチ	1237×612×748	10	基	10	アンカー含む
床掘り		$2.134 \times 1.60 \times 0.05 \times 10$	m ³	1.7	
埋戻し		$1.7 - (0.30 \times 0.70 \times 0.05) \times 2 \times 10$	m ³	1.5	

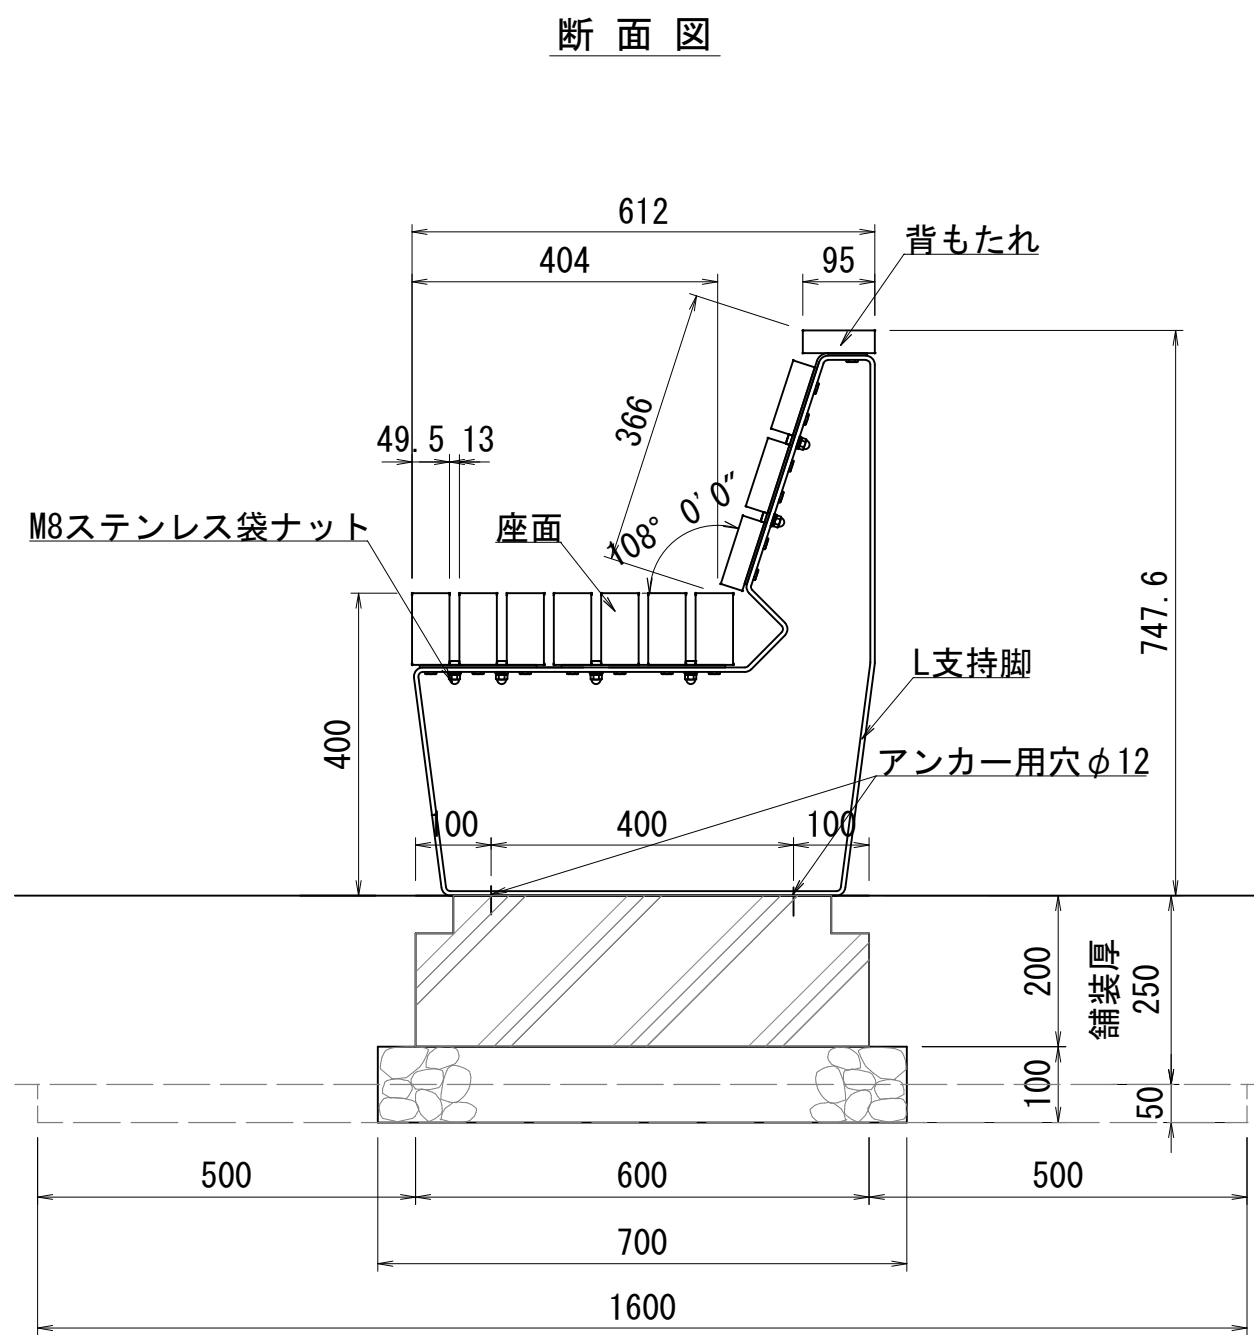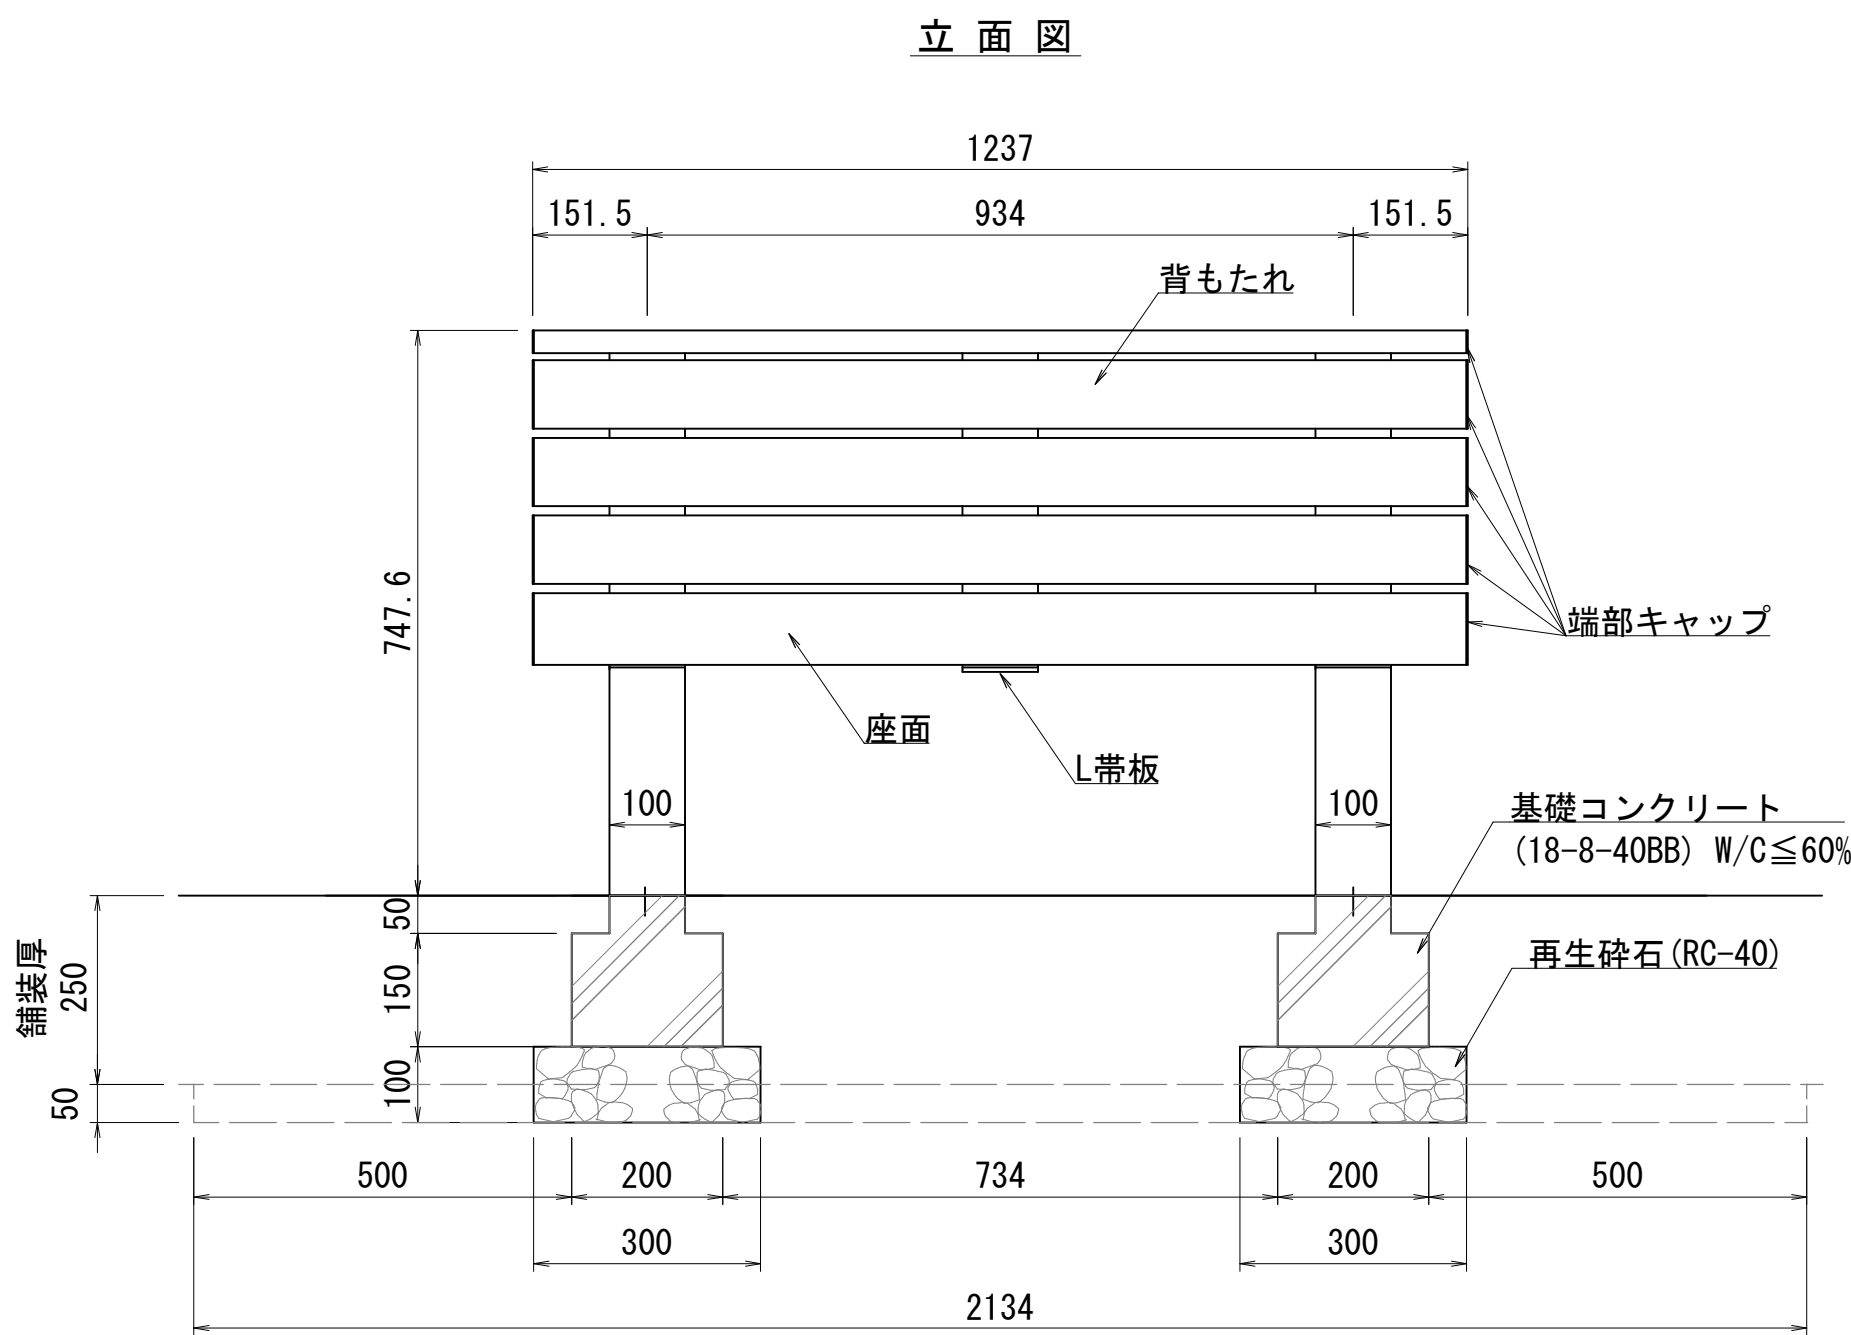

背無しベンチ


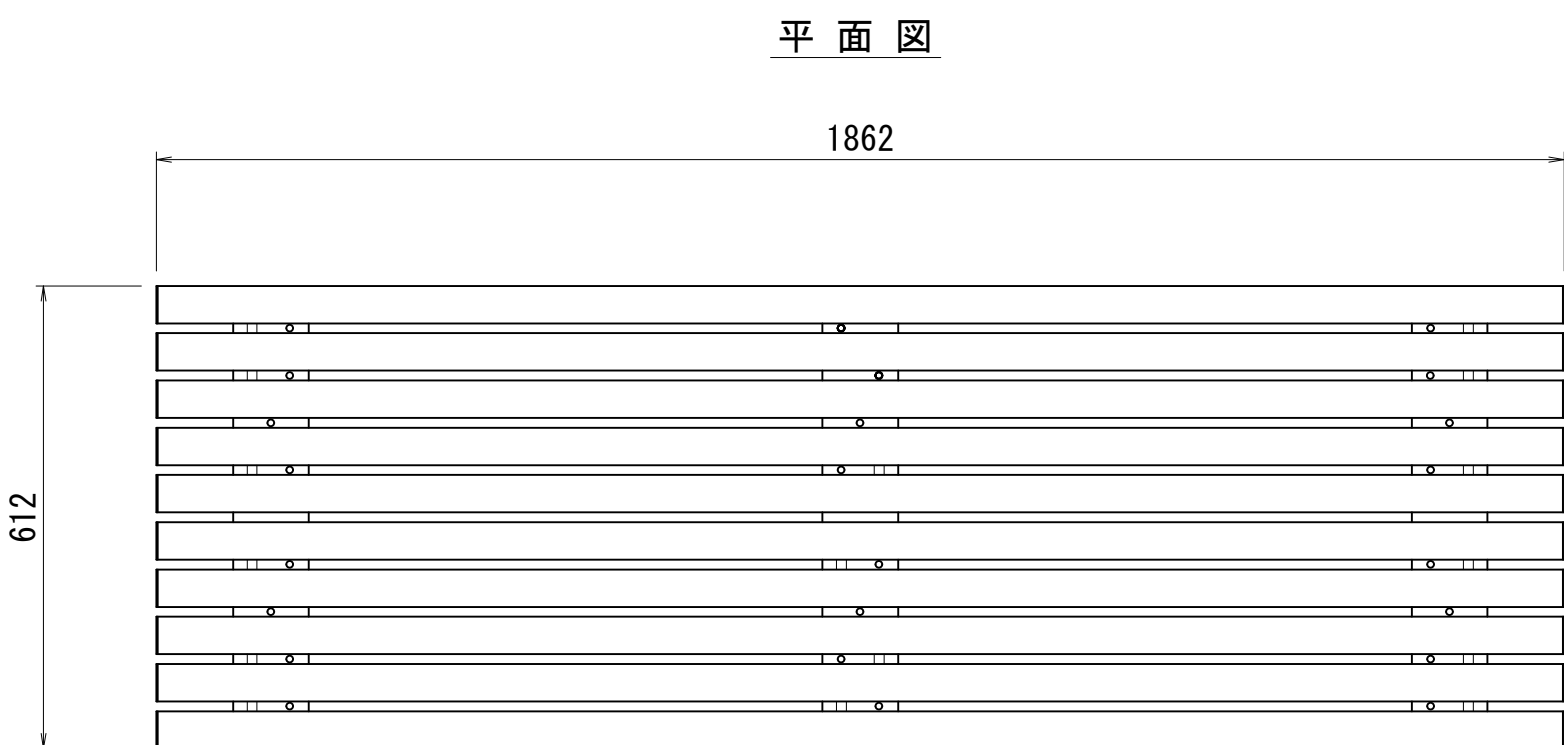


座面: 再生木材
溶融亜鉛メッキ鋼板 ウレタン塗装
平支持脚: 溶融亜鉛メッキ鋼板 ウレタン塗装
平帯板: 溶融亜鉛メッキ鋼板 ウレタン塗装
質量: 66kg
※色は監督員と協議のうえ決定すること。

※ファンダライン ルシアンベンチ0618同等品以上とすること。

背無しベンチ 数量表

名 称	規 格	計 算 式	単位	数 量	備 考
再生砕石	RC-40 t=100	$0.30 \times 0.70 \times 2 \times 10$	m ²	4.2	
基礎コンクリート	18-8-40BB W/C≤60%	$(0.20 \times 0.60 \times 0.15 + 0.10 \times 0.50 \times 0.05) \times 2 \times 10$	m ³	0.41	
同上型枠		$((0.20 + 0.60) \times 0.15 \times 2 + (0.10 + 0.50) \times 0.05 \times 2) \times 2 \times 10$	m ²	6.0	
背無しベンチ	1862×612×400	10	基	10	アンカー含む
床掘り		$1.20 \times 1.60 \times 0.05 \times 2 \times 10$	m ³	1.9	
埋戻し		$1.9 - (0.30 \times 0.70 \times 0.05) \times 2 \times 10$	m ³	1.7	

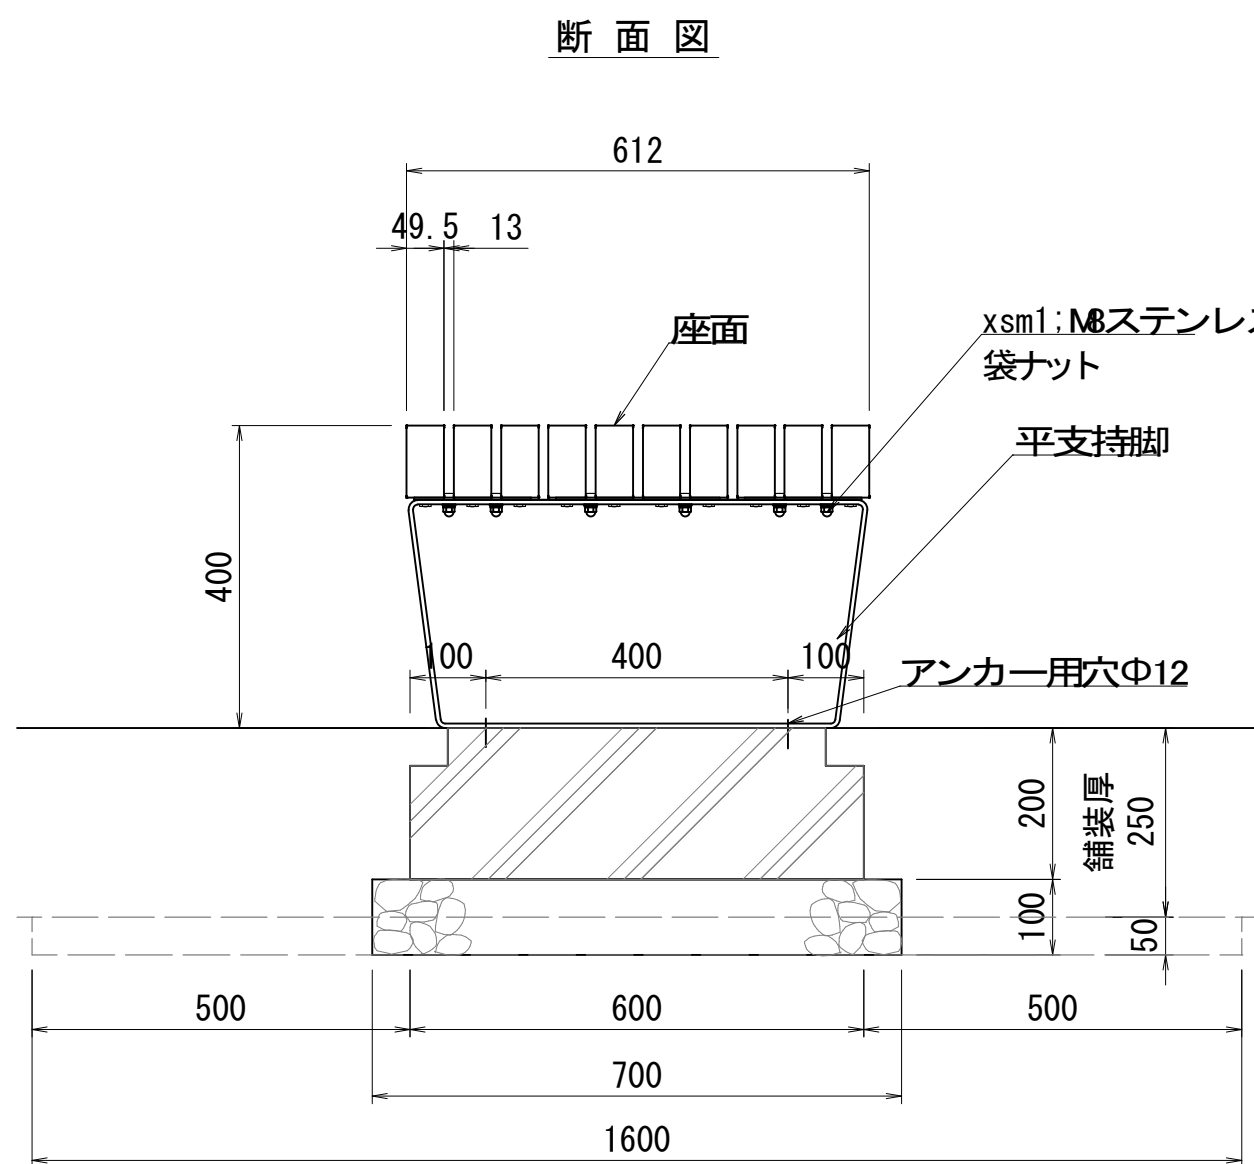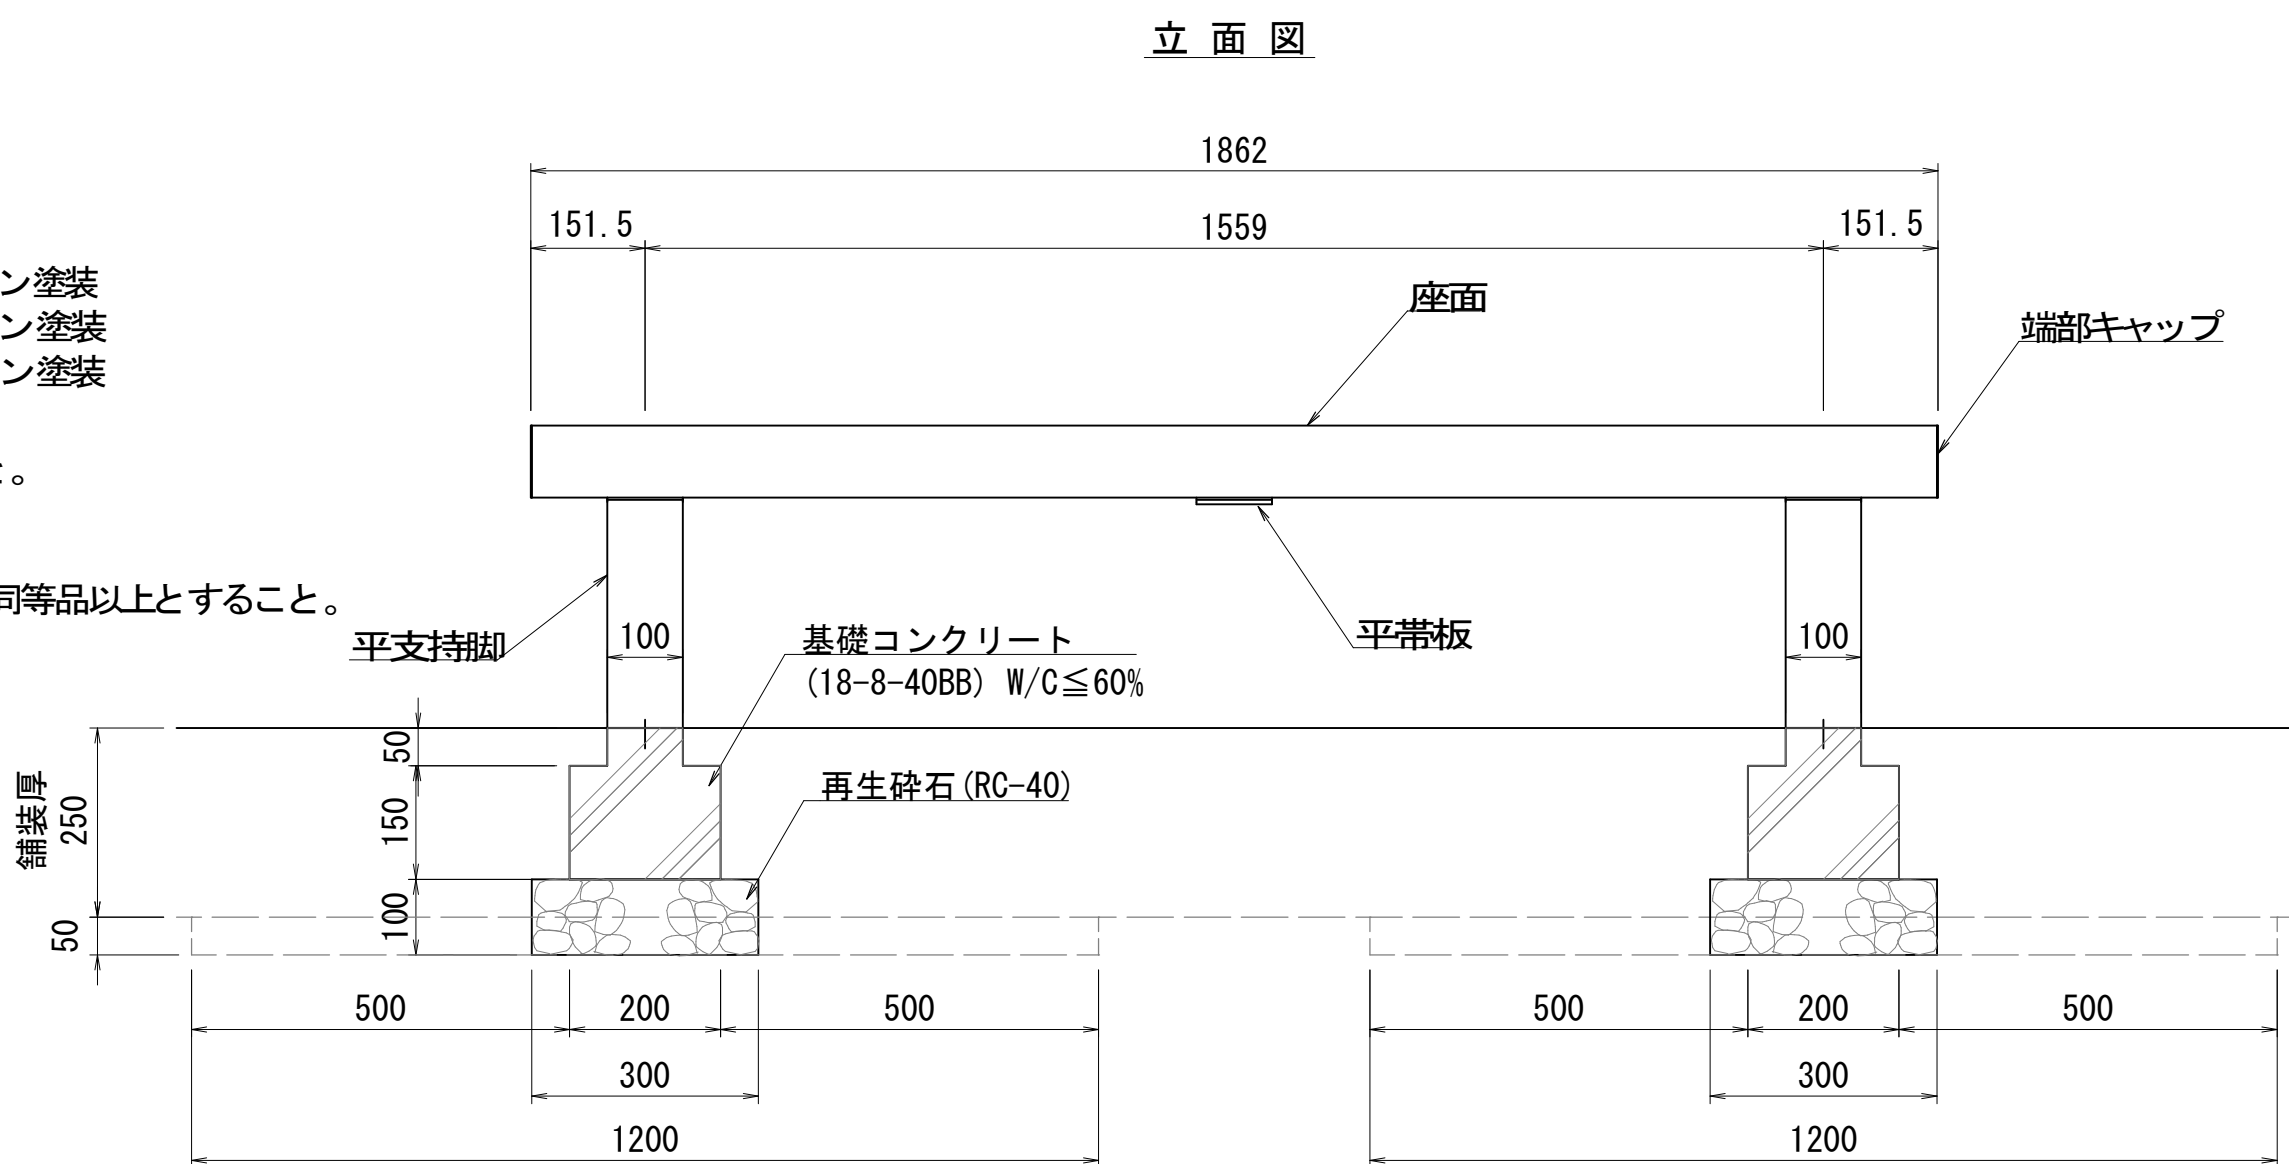


実施図


年度工事番号	令和 8 年度
工事箇所	下新川郡朝日町平柳地内
工 事 名	都市構造再編集集中支援事業 あさひ未来パーク園路等整備その1工事
サービス施設整備工構造図-2	図番 5
縮尺	S=1:20 (A3)
縮尺	6
朝 日 町	

S=1:60 (A3)

平面图

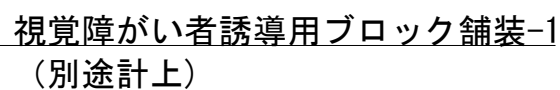

平均11420(11100~11740)

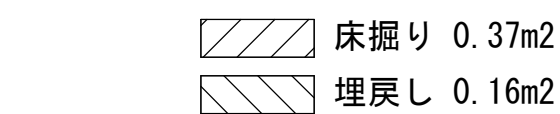



土工断面図

1箇所当り


1筒所当り

円形型
φ100

五、五、五

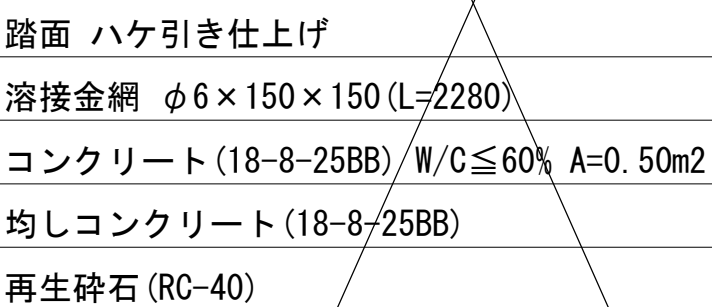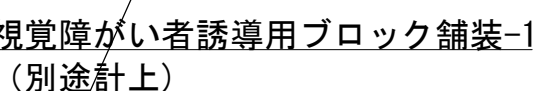

十丁断面图

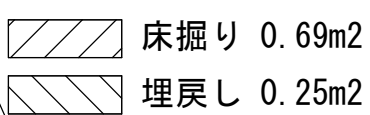

年度工事番号	令和 8 年度		
工事箇所	下新川郡朝日町平柳地内		
工 事 名	都市構造再編集集中支援事業 あさひ未来パーク園路等整備その１工事		
園路広場整備工構造図-4	図 番	6 / 6	
縮尺 S=1:60 (A3)			
朝 日 町			