


朝日町
不動堂

殿町

NO. 0 ~ NO. 16+2.90 町道不動堂殿町線 L=322.90m

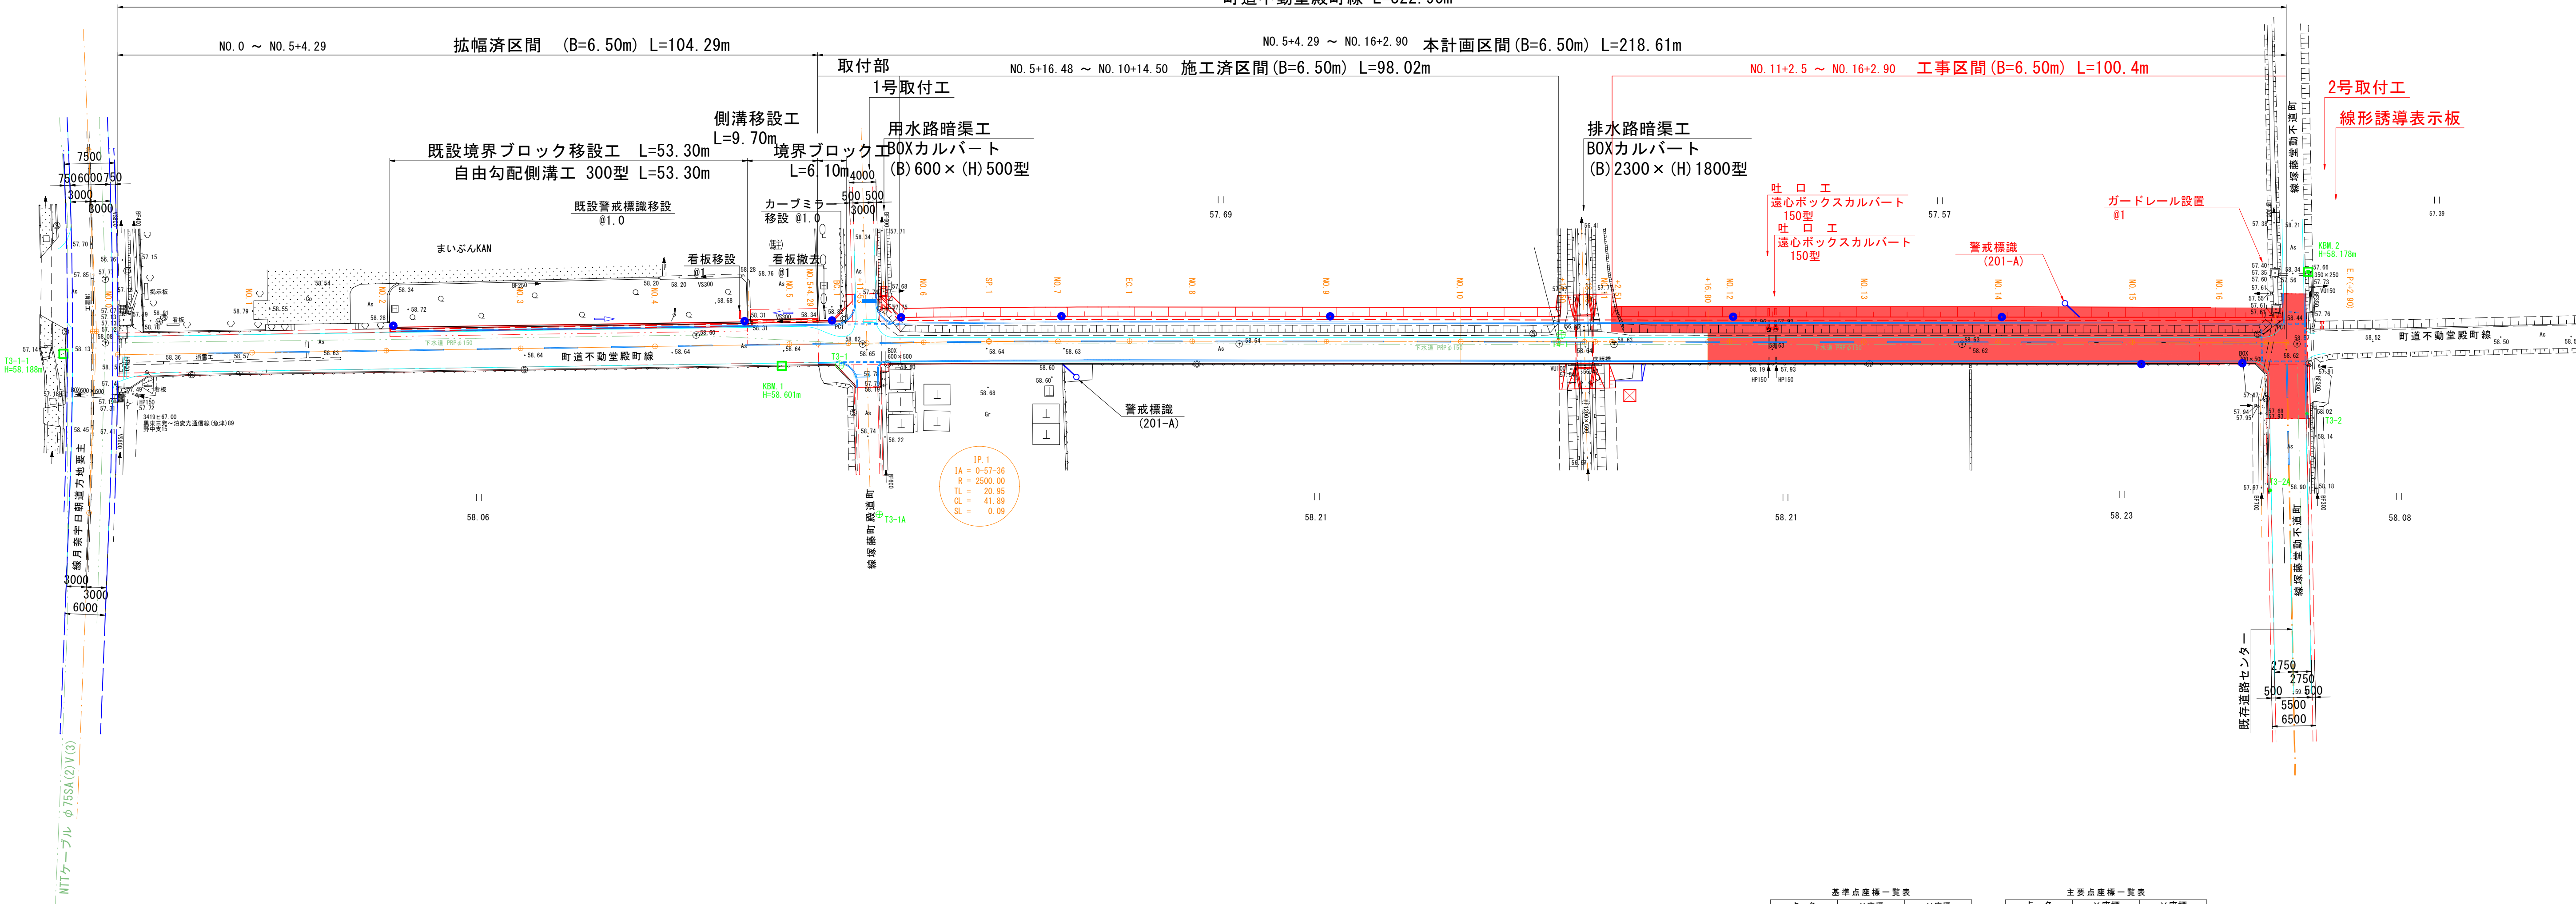


基準点座標一覧表		
点 名	X座標	Y座標
T3-1	102350.008	34861.506
T3-2	102288.739	35071.359
T4-1	102327.751	34966.703
T3-1-1	102360.375	34749.956
T3-1A	102327.029	34861.688
T3-2A	102279.030	35063.242

世界測地系 (測地成果2011)

主要点座標一覧表		
点 名	X座標	Y座標
NO. 0	102378.220	34757.768
NO. 1	102373.558	34777.217
NO. 2	102368.895	34796.666
NO. 3	102364.232	34816.115
NO. 4	102359.570	34835.564
NO. 5	102354.907	34855.013
BC. 1	102352.861	34863.546
NO. 6	102350.219	34874.457
SP. 1	102347.893	34883.894
NO. 7	102345.392	34893.866
EC. 1	102342.754	34904.199
NO. 8	102340.426	34913.239
NO. 9	102335.438	34932.807
NO. 10	102330.450	34951.975
NO. 11	102325.462	34971.343
NO. 12	102320.474	34990.711
NO. 13	102315.486	35010.079
NO. 14	102310.498	35029.447
NO. 15	102305.510	35048.815
NO. 16	102300.523	35068.183
NO. 16+2.90	102299.799	35070.992
IP. 1	102347.978	34883.915


●	視線誘導標
☒	掘入路工

工事名	社会資本整備総合交付金事業 町道不動堂殿町線道路改良工事		
図面名	計 画 平 面 図		
作成年月日	令和 8 年 月 日		
縮 尺	1:500	図面番号	1 / 8
会 社 名			
事業者名	朝 日 町		

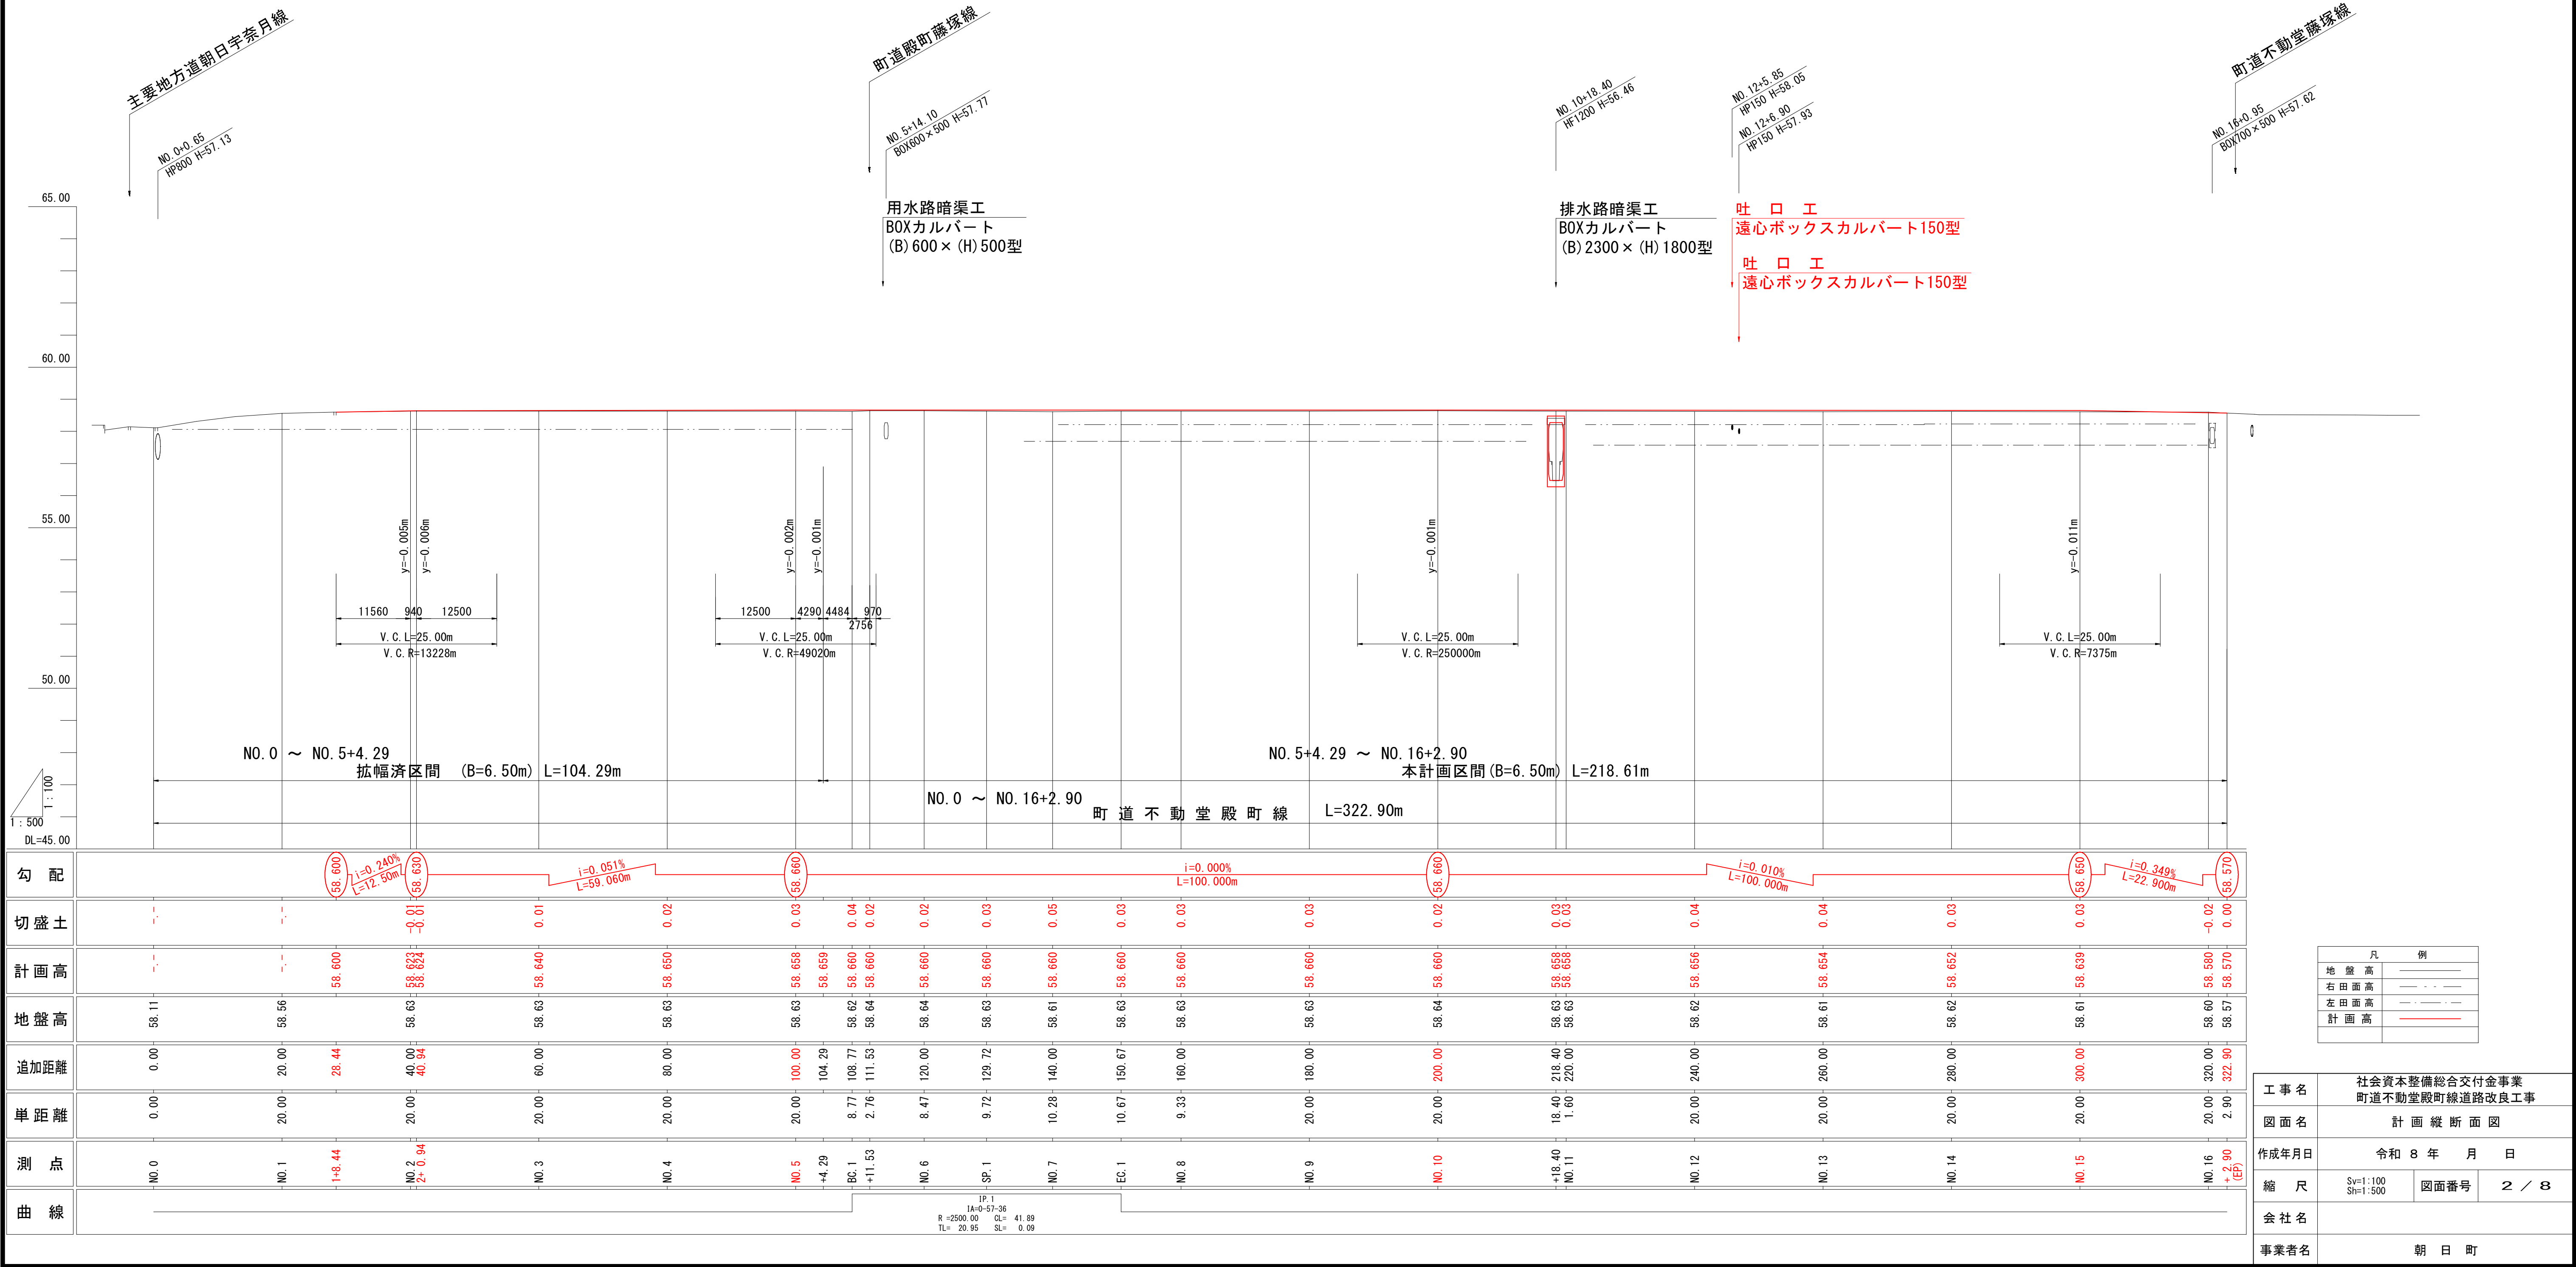

工事名	社会資本整備総合交付金事業 町道不動堂殿町線道路改良工事		
図面名	計画縦断面図		
作成年月日	令和 8 年 月 日		
縮 尺	Sv=1:100 Sh=1:500	図面番号	2 / 8
会 社 名			
事業者名	朝 日 町		

設計条件	
道路区分	第3種 第4級
設計速度	20 km/h
交通区分	T < 100【旧L交通】
設計CBR	CBR 4.0%

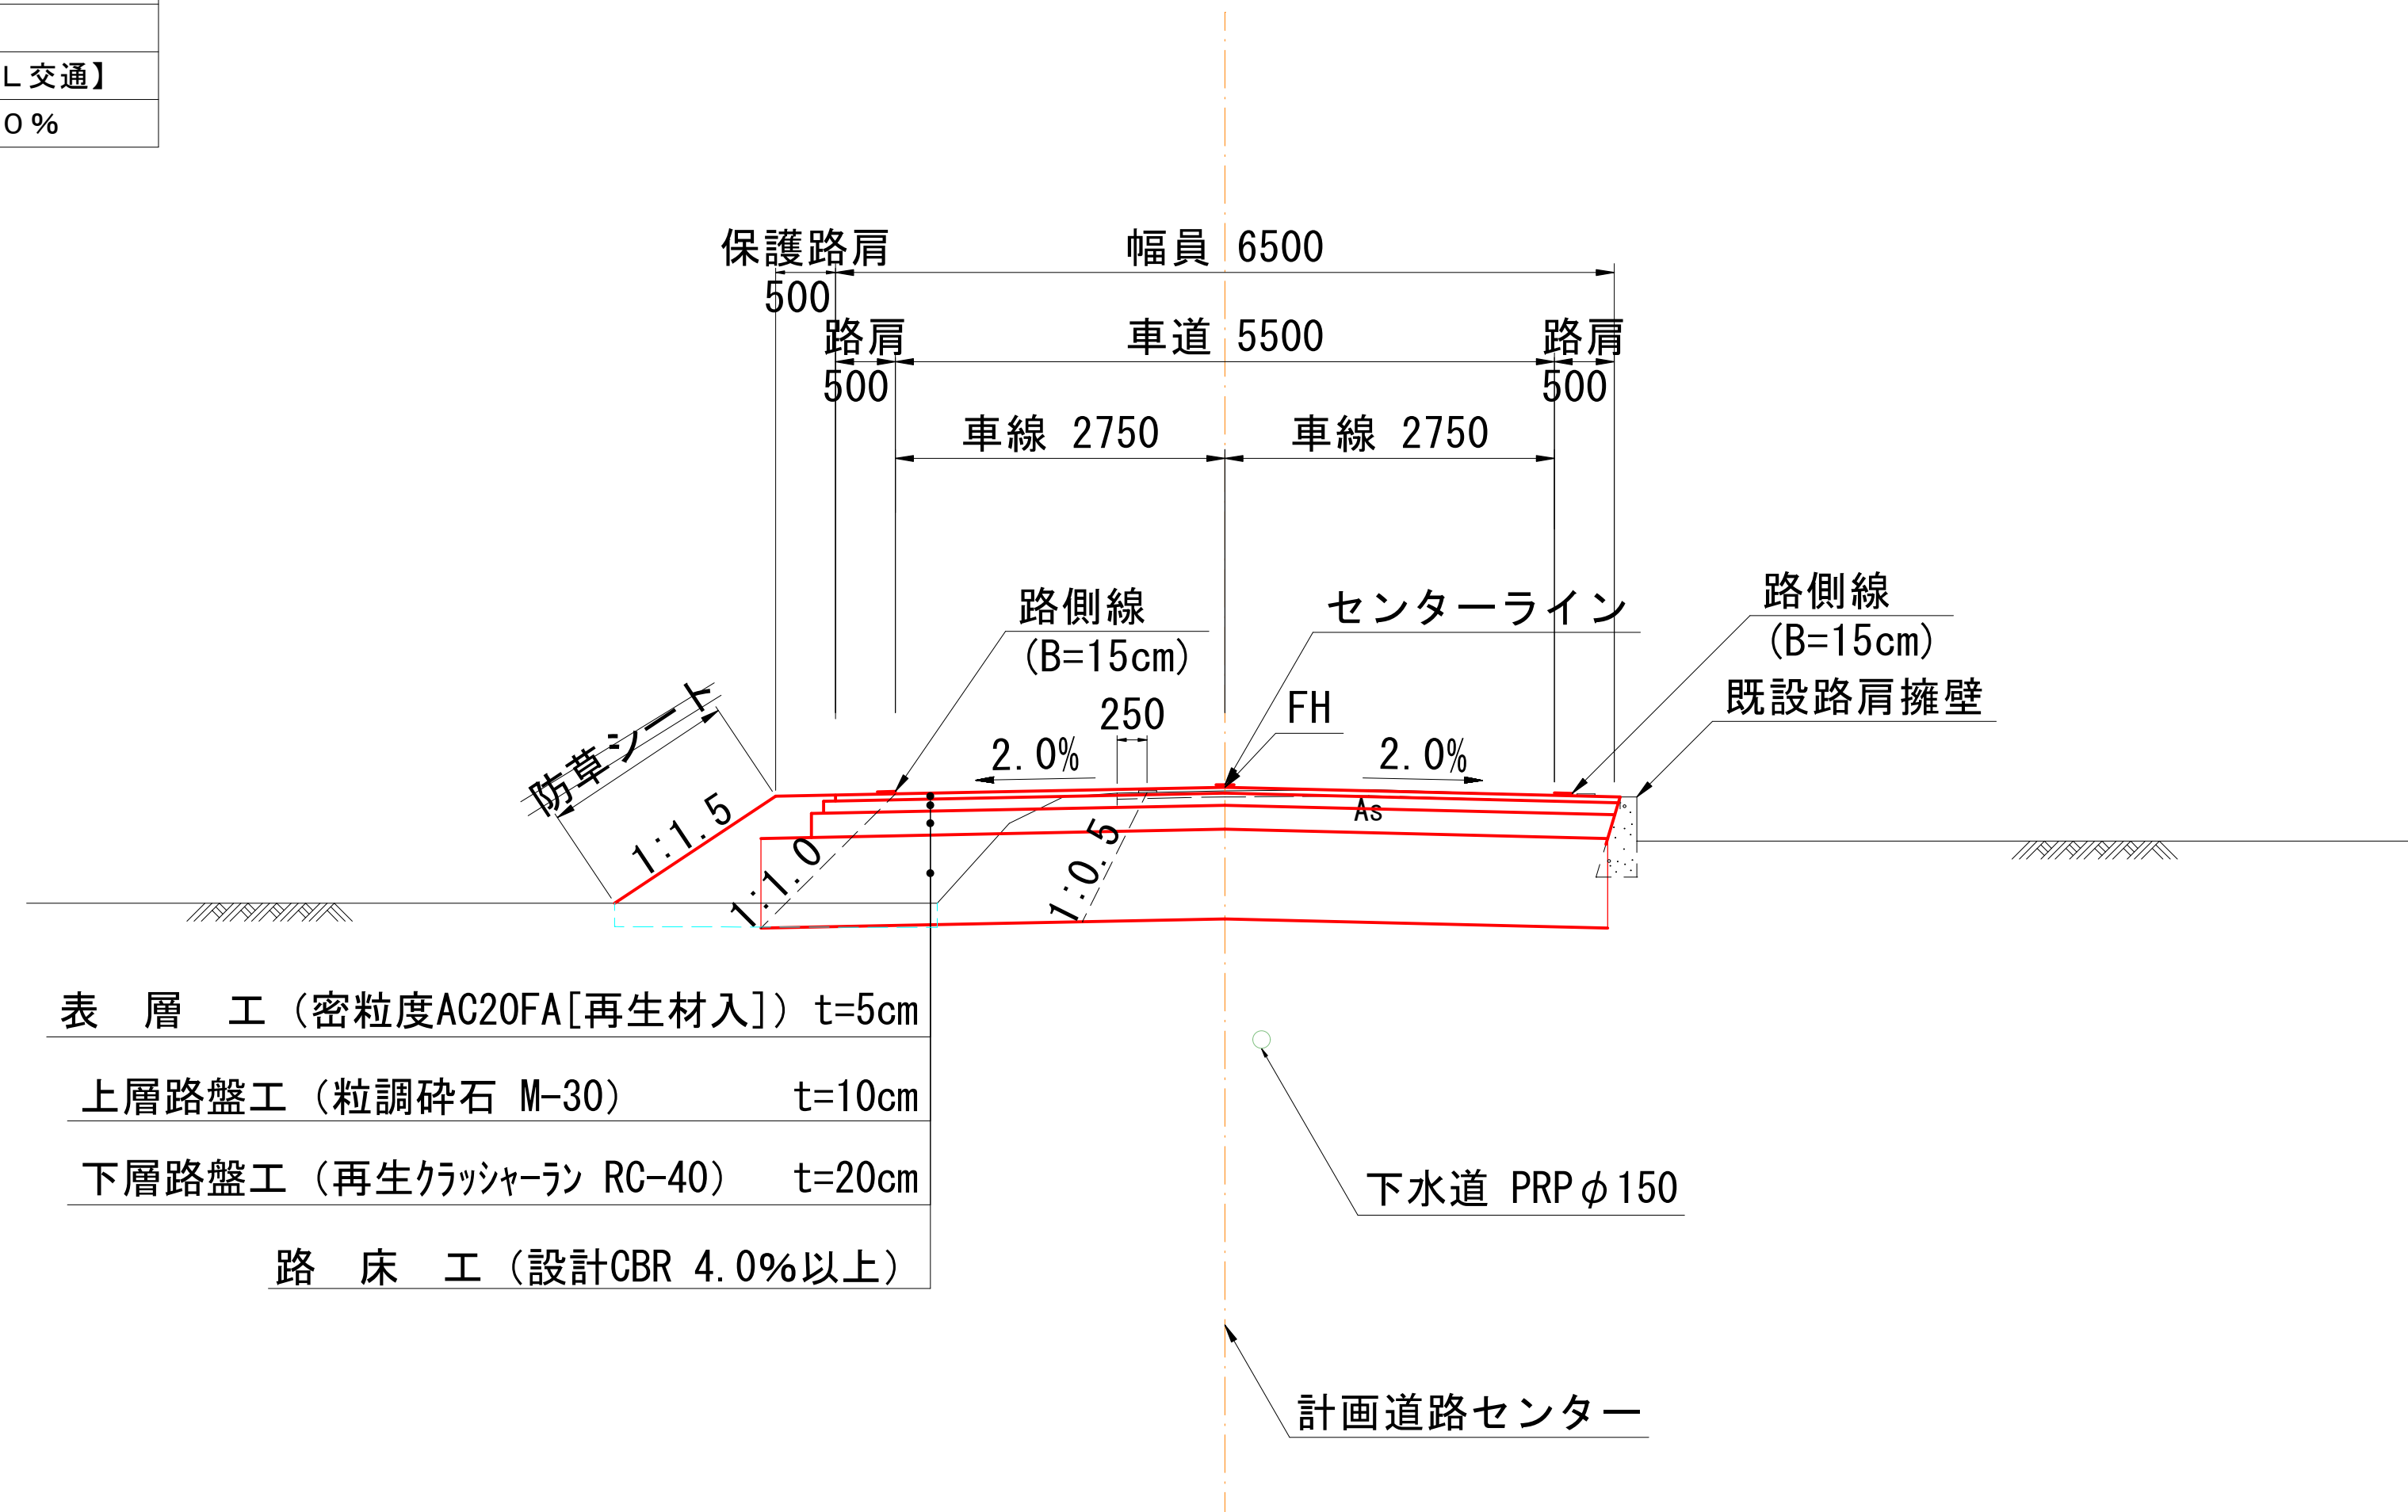

工事名	社会資本整備総合交付金事業 町道不動堂殿町線道路改良工事		
図面名	標準断面図		
作成年月日	令和8年月日		
縮尺	1:50	図面番号	3 / 8
会社名			
事業者名	朝日町		



NO. 12 ~ NO. 16 + 2. 90 (EP)			
工 事 名	社会資本整備総合交付金事業 町道不動産段岡線道路改良工事		
図 面 名	計画横断面図		
作成年月日	令和 8 年 月 日		
縮 尺	1:100	図面番号	4 / 8
会 社 名			
事業者名	朝 日 町		

2号 取付工 縮尺 1:100




[illegible]

吐口工 縮尺 1:50

巻立工断面図 縮尺 1:20


搬入路工 S=1:25

平面図

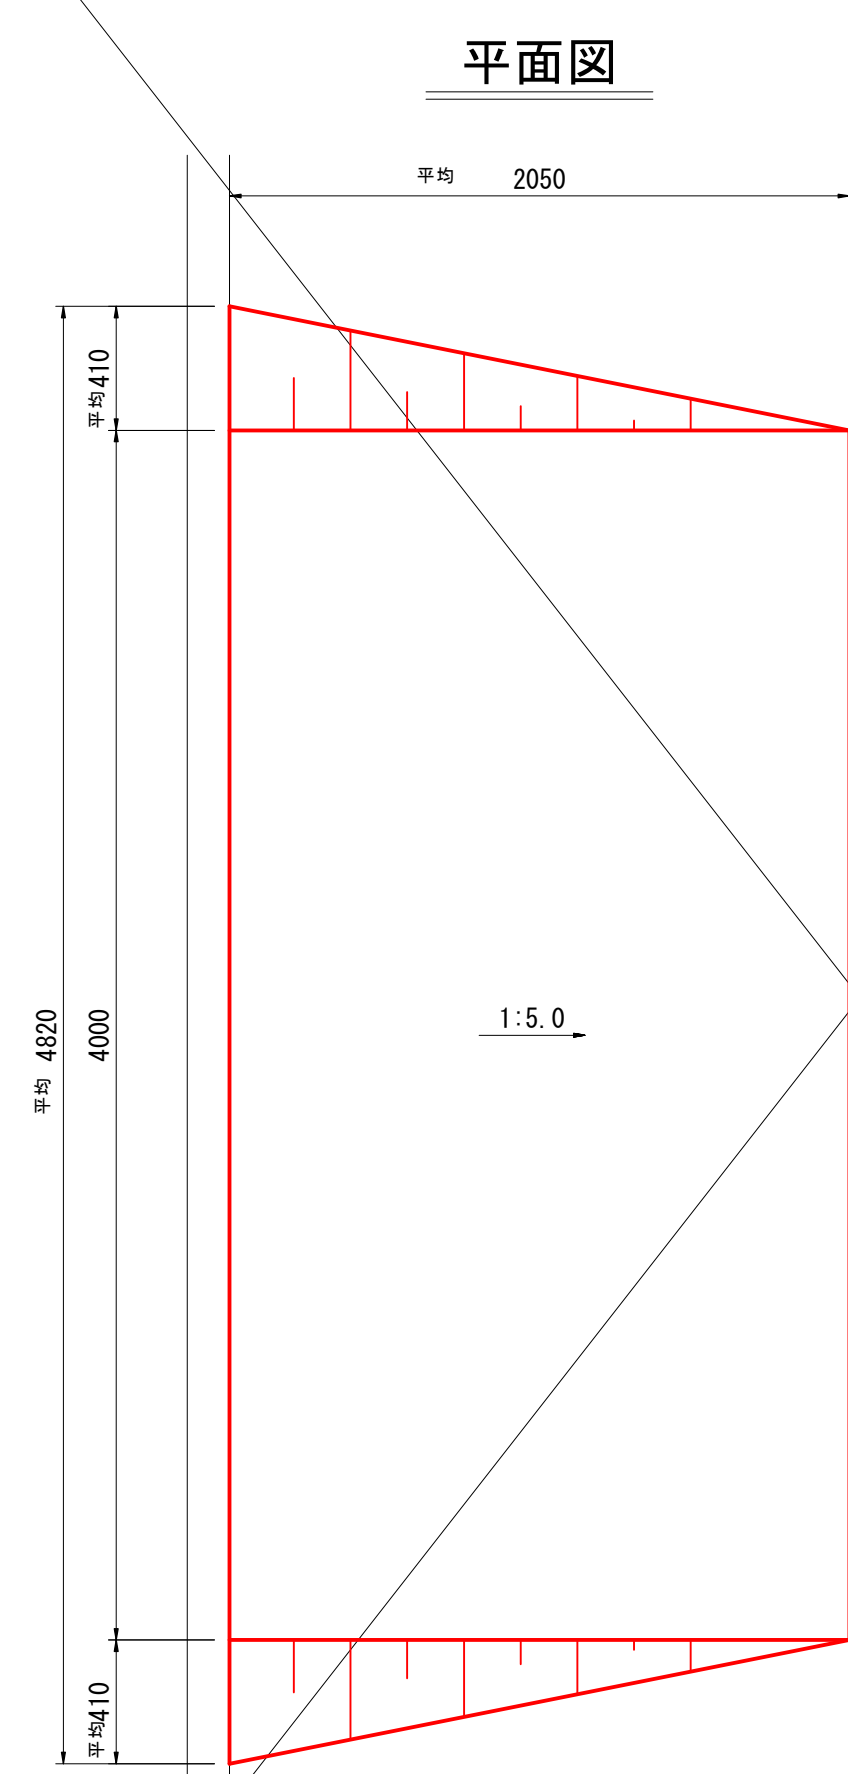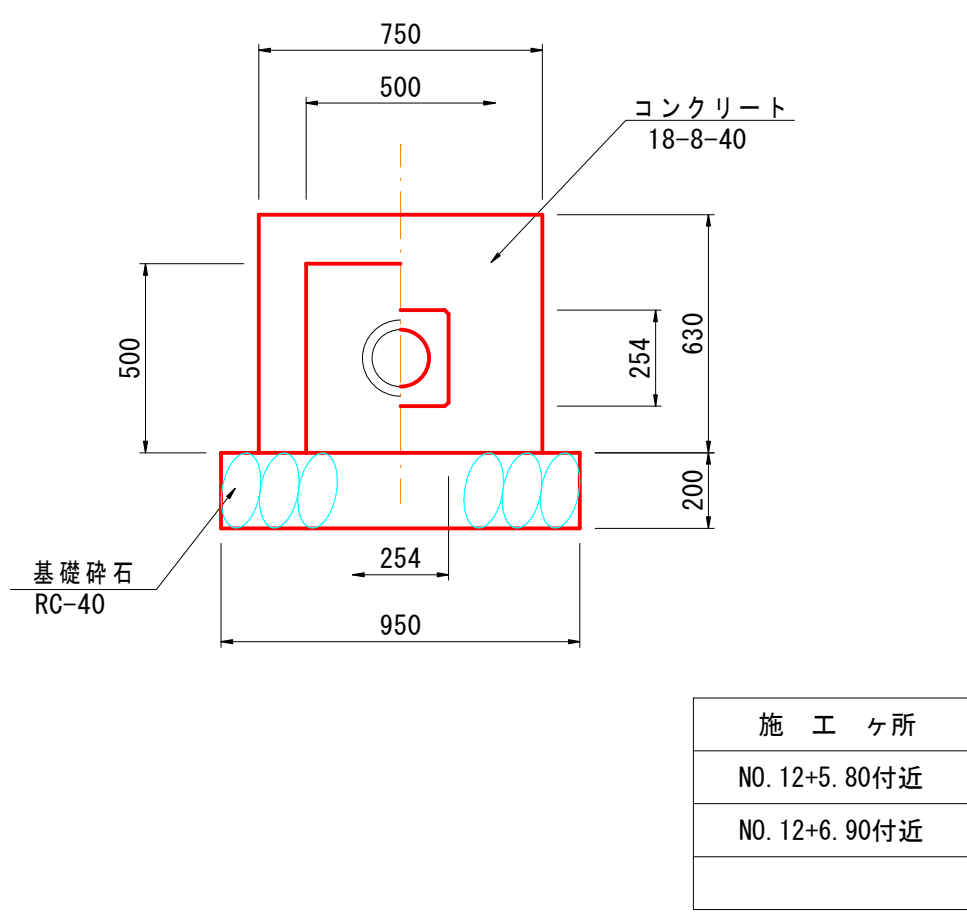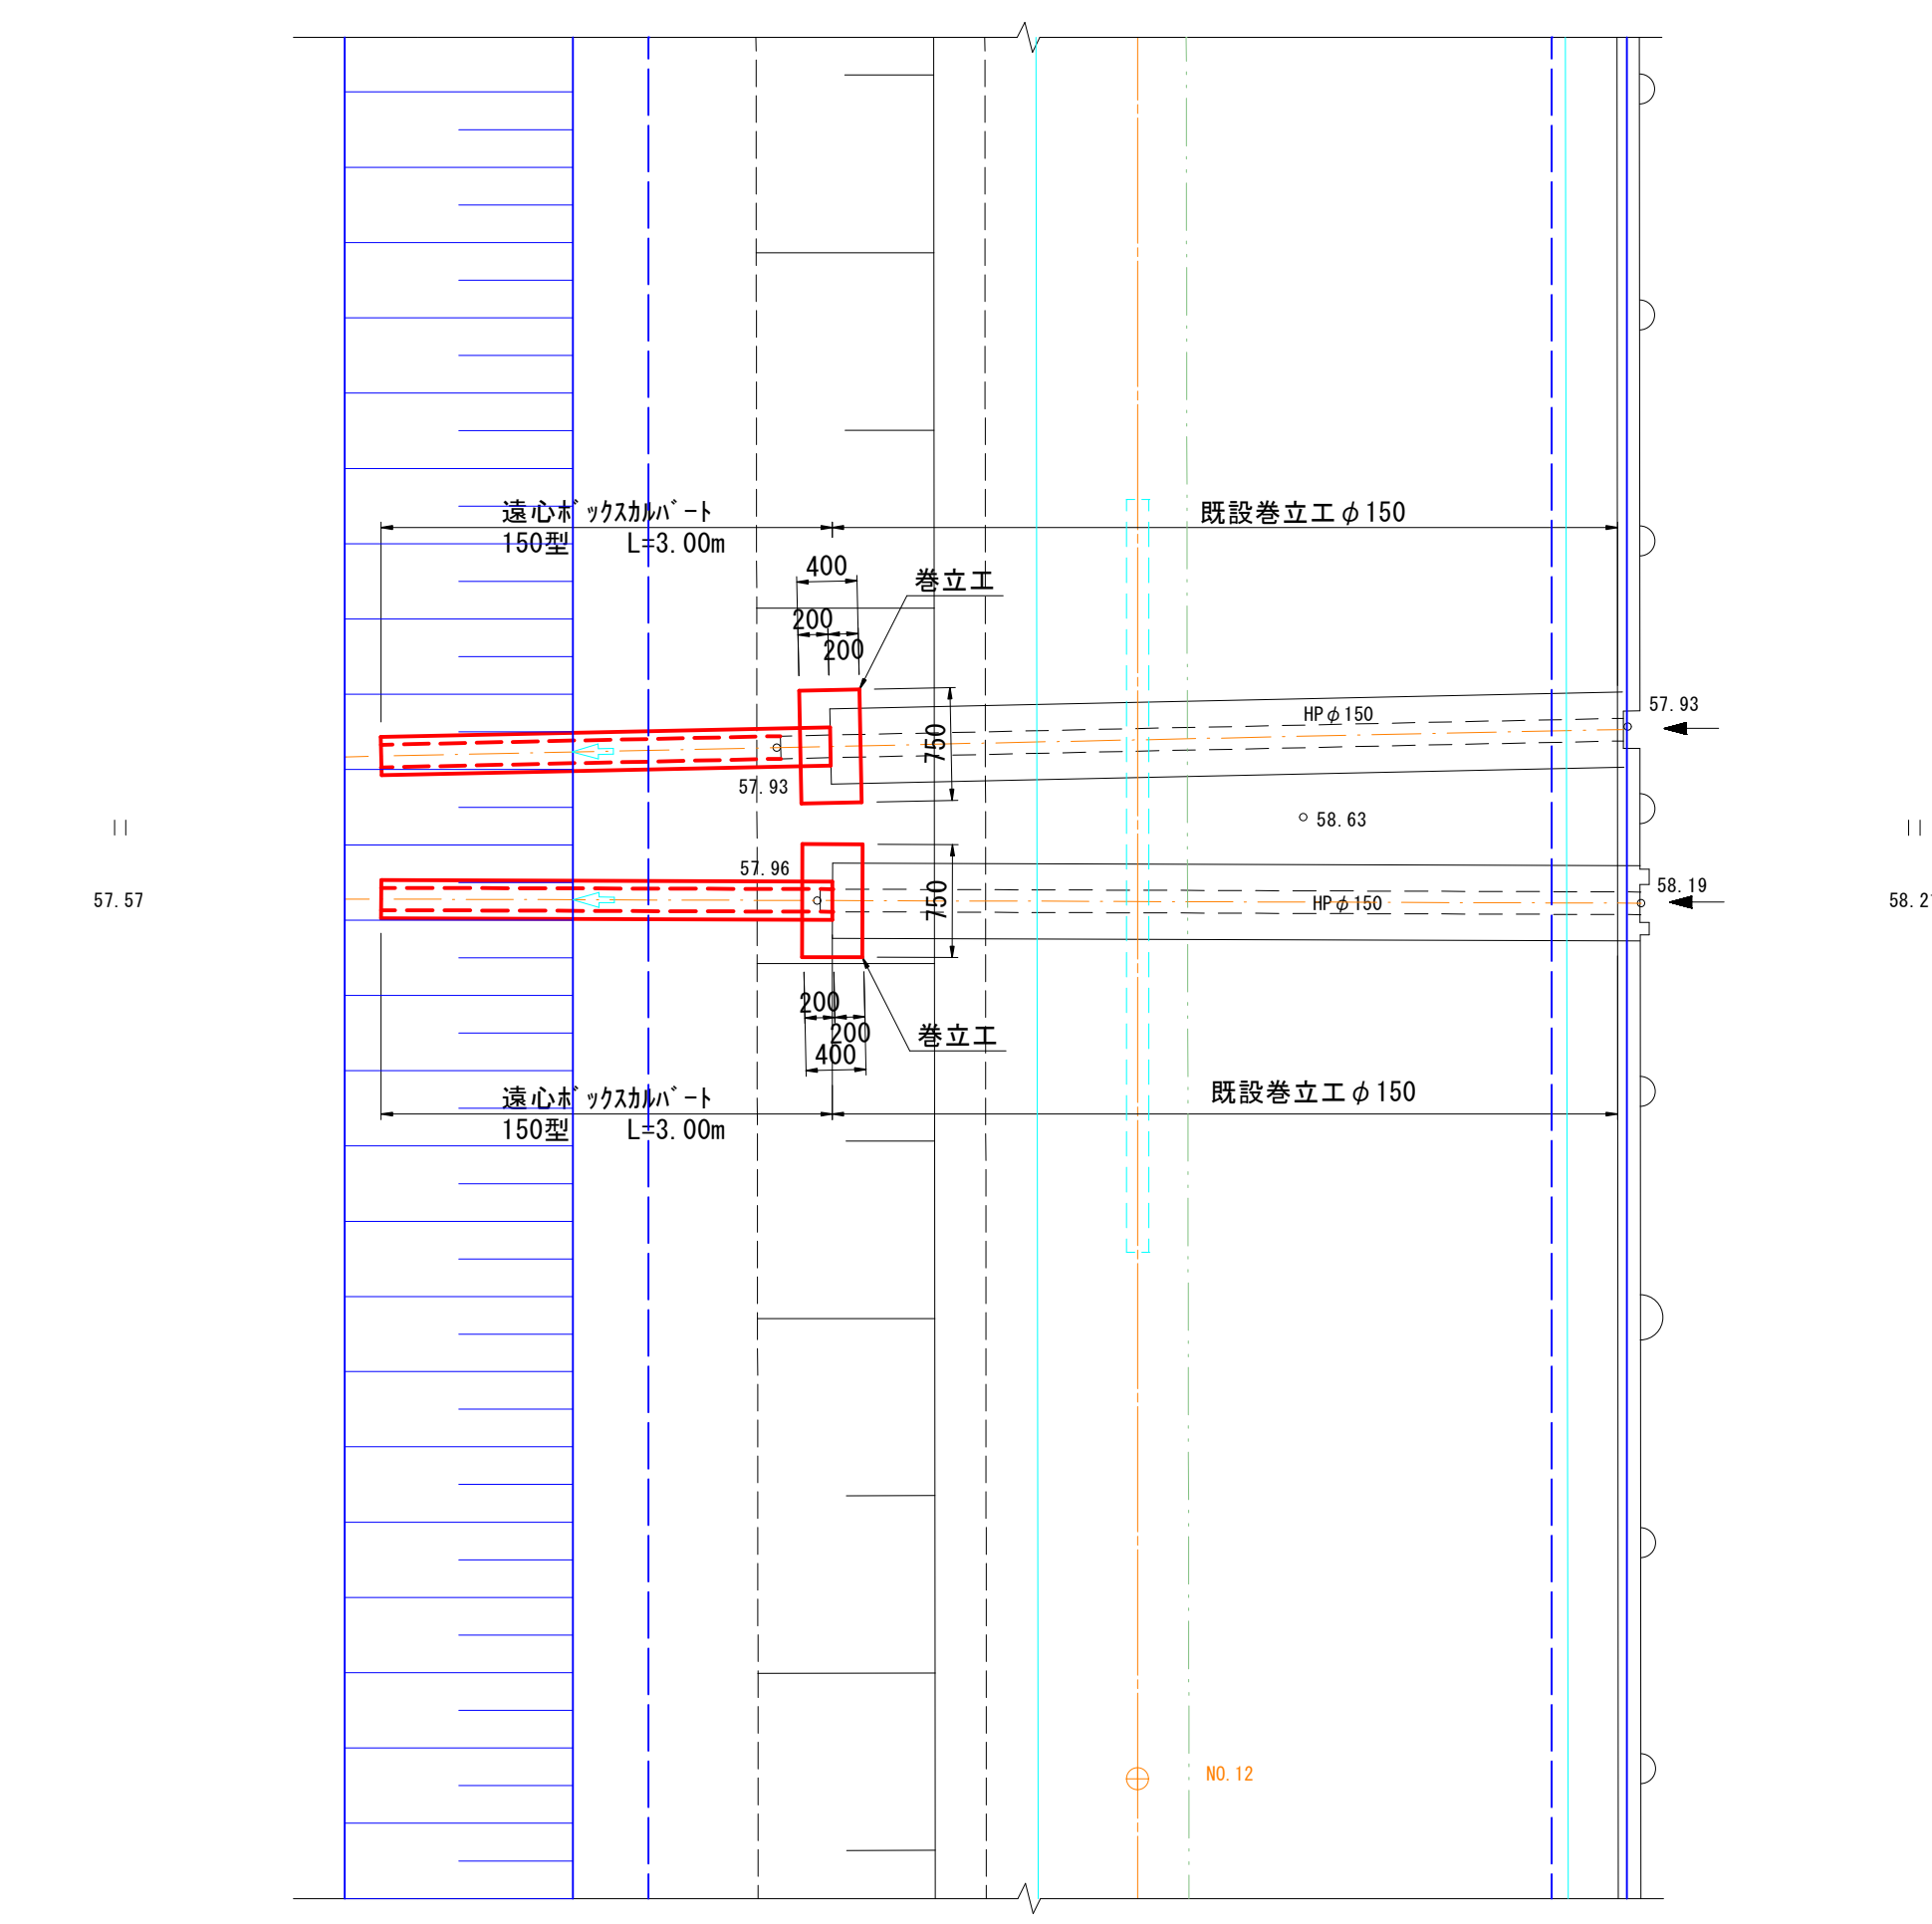


施 工 ヶ 所			
測 点	b1	b2	H
N0. 11+5. 00付近 (右)	58. 66	58. 21	0. 45
N0. 15+10. 00付近 (右)	58. 60	58. 23	0. 37

遠心ボックスカルバート 縮尺 1:20

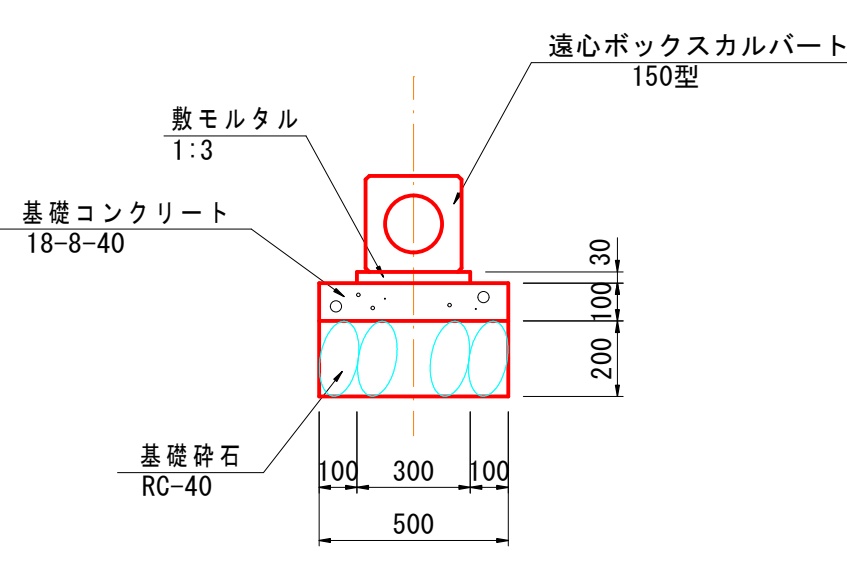


断 面 図

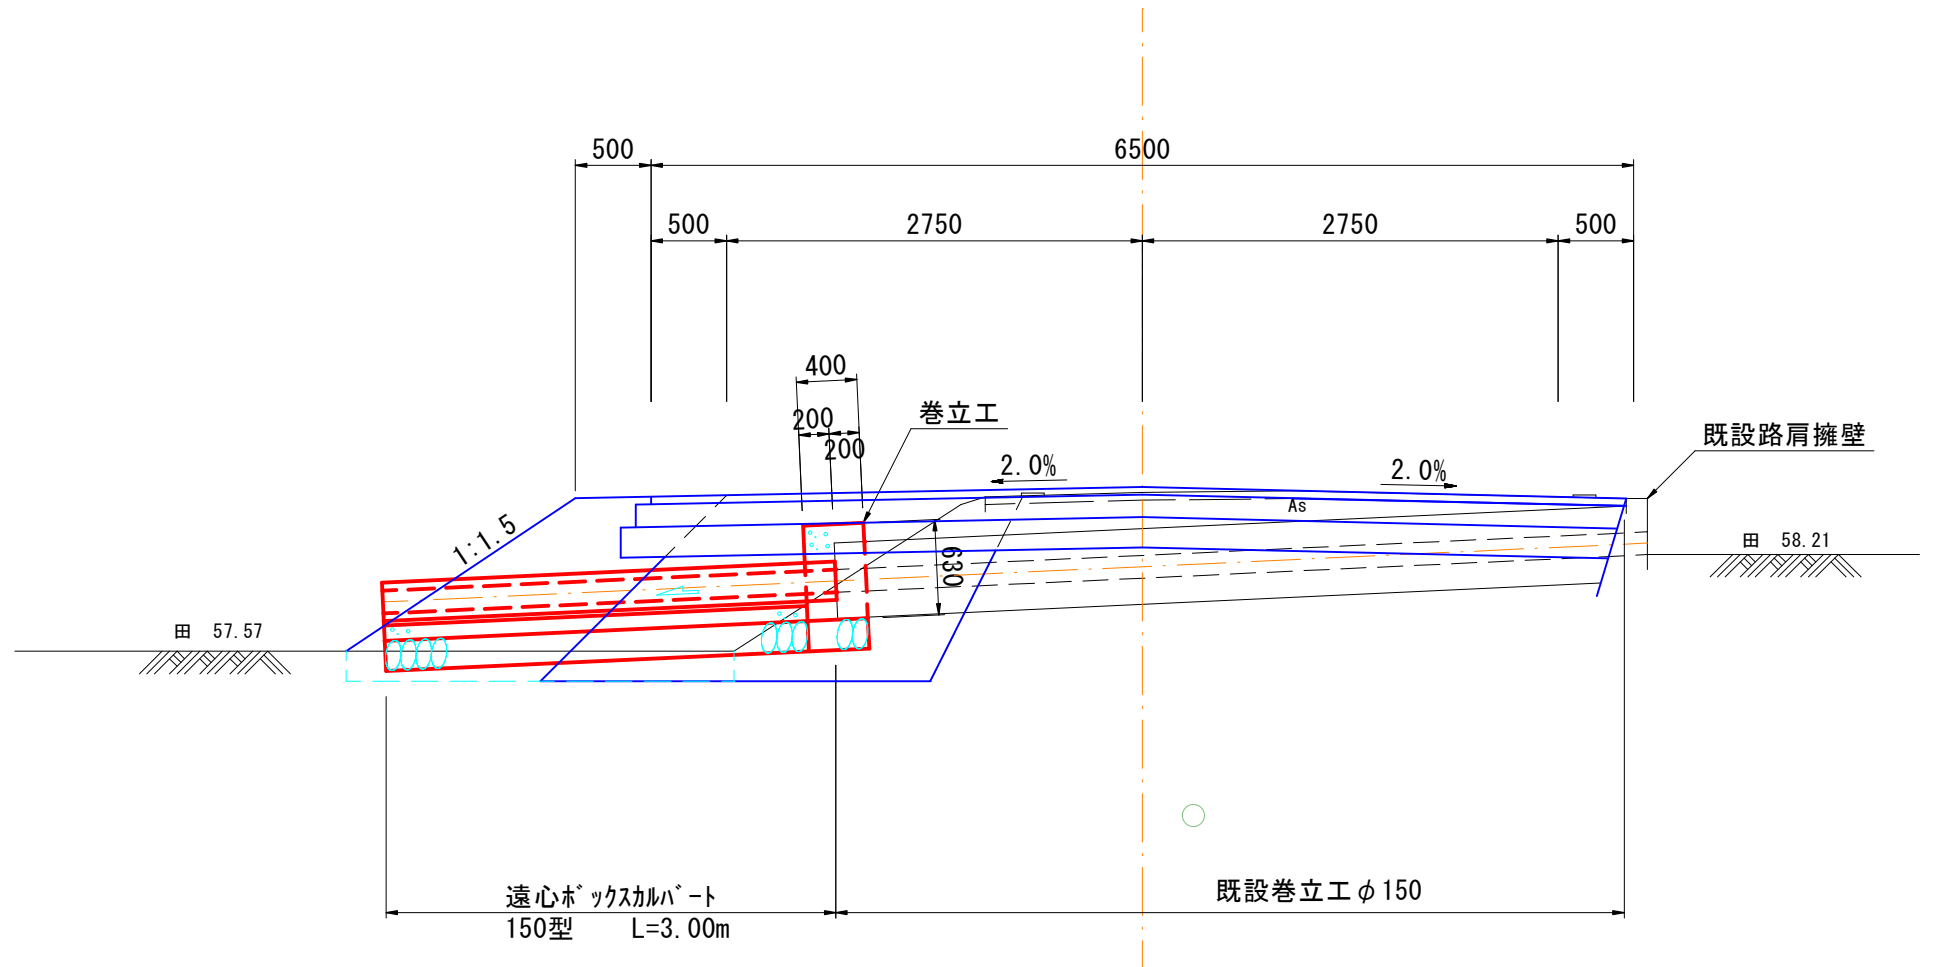

遠心ボックスカルバート 10.0 m 当たり							
型 式	材 料 表						摘 要
	基礎碎石 (m2)	基礎型枠 (m2)	基礎コンクリート (m3)	養 生 (m3)	敷モルタル (m3)	遠心ボックスカルバート (m)	
150型	5. 00	2. 00	0. 50	0. 50	0. 09	10. 00	

吐口工数量計算表 1.0ヶ所当り				
名 称	規 格	計 算 式	数 量	
遠心ボックスカルバート	150型	L=3. 00	3. 00 m	
巻立工	基礎碎石	RC-40, t=20cm	0. 95*0. 40=0. 380	
	型 枠	0. 40*0. 63*2+0. 75*0. 63*2-(0. 50*0. 50+0. 254*0. 254)=1. 134	1. 13 m ²	
	コンクリート	0. 75*0. 63*0. 40-(0. 50*0. 50+0. 245*0. 245)*0. 20=0. 127	0. 13 m ³	
養 生		0. 75*0. 63*0. 40-(0. 50*0. 50+0. 245*0. 245)*0. 20=0. 127	0. 13 m ³	

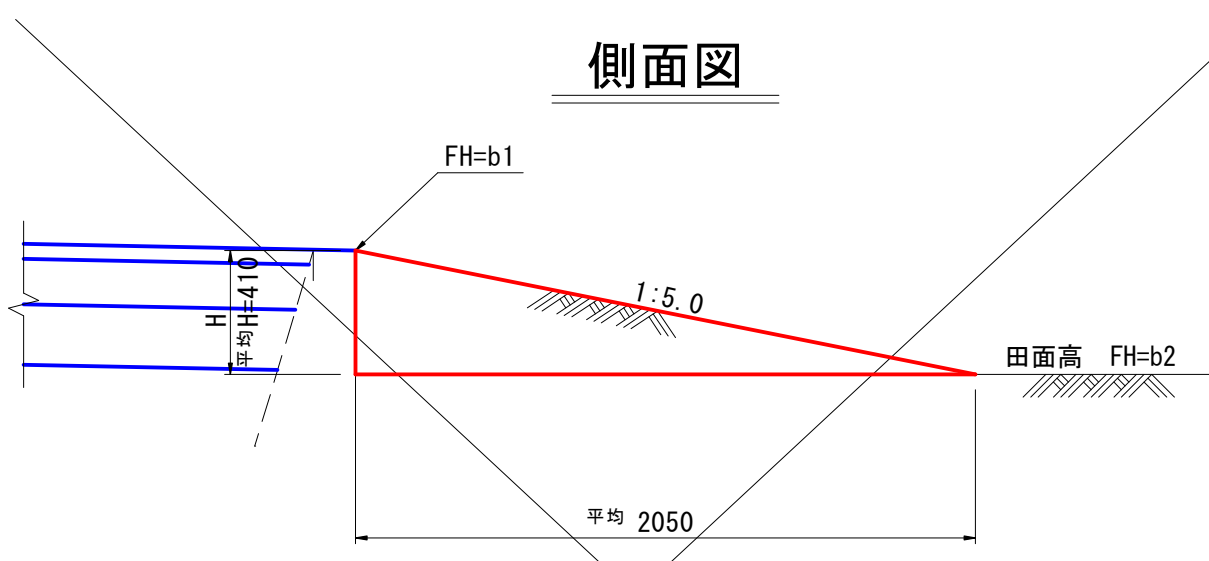


搬入路工数量計算表 1.0ヶ所当り			
名 称	計 算 式	数 量	
盛 土	(4. 00+4. 82) × 1/2 × 0. 41 × 1/2 × 2. 05=1. 853	1. 85 m ³	
法面仕上	0. 41 × 1. 414 × 1/2 × 2. 05 × 2=1. 188	1. 19 m ³	

DL=55. 00


工 事 名	社会資本整備総合交付金事業 町道不動堂殿町線道路改良工事		
図 面 名	小構造物工標準図		
作成年月日	令和 8 年 月 日		
縮 尺	1:20, 1:25, 1:50	図面番号	6 / 8
会 社 名			
事業者名	朝 日 町		

視線誘導標


S=1:25

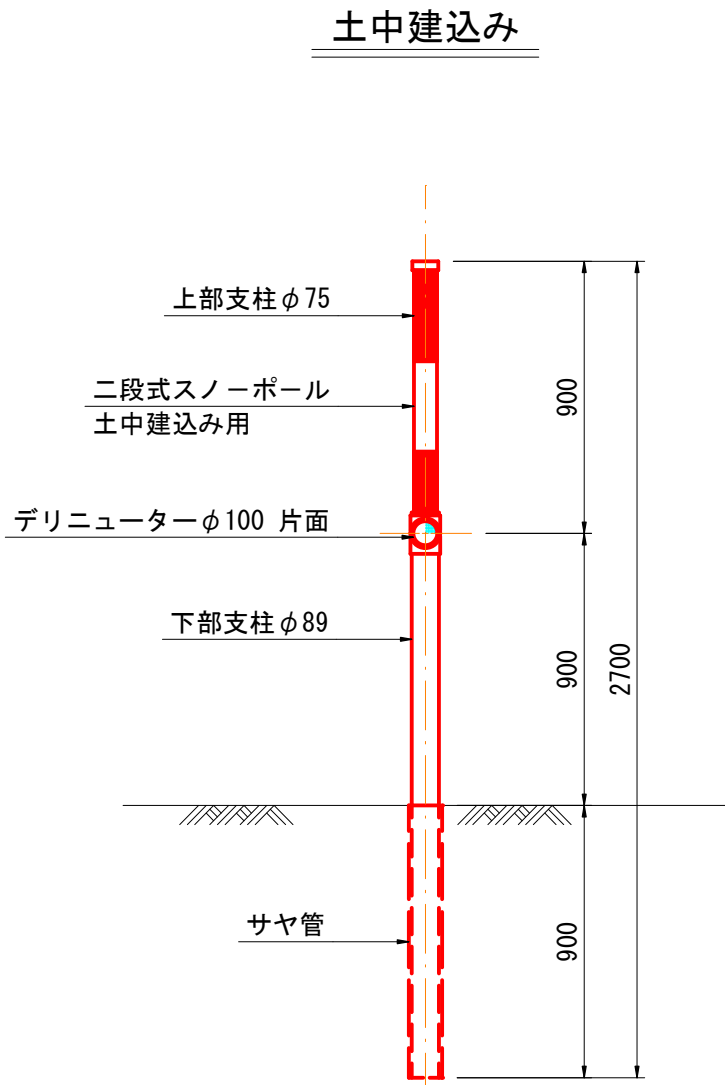

(直柱タイプ)

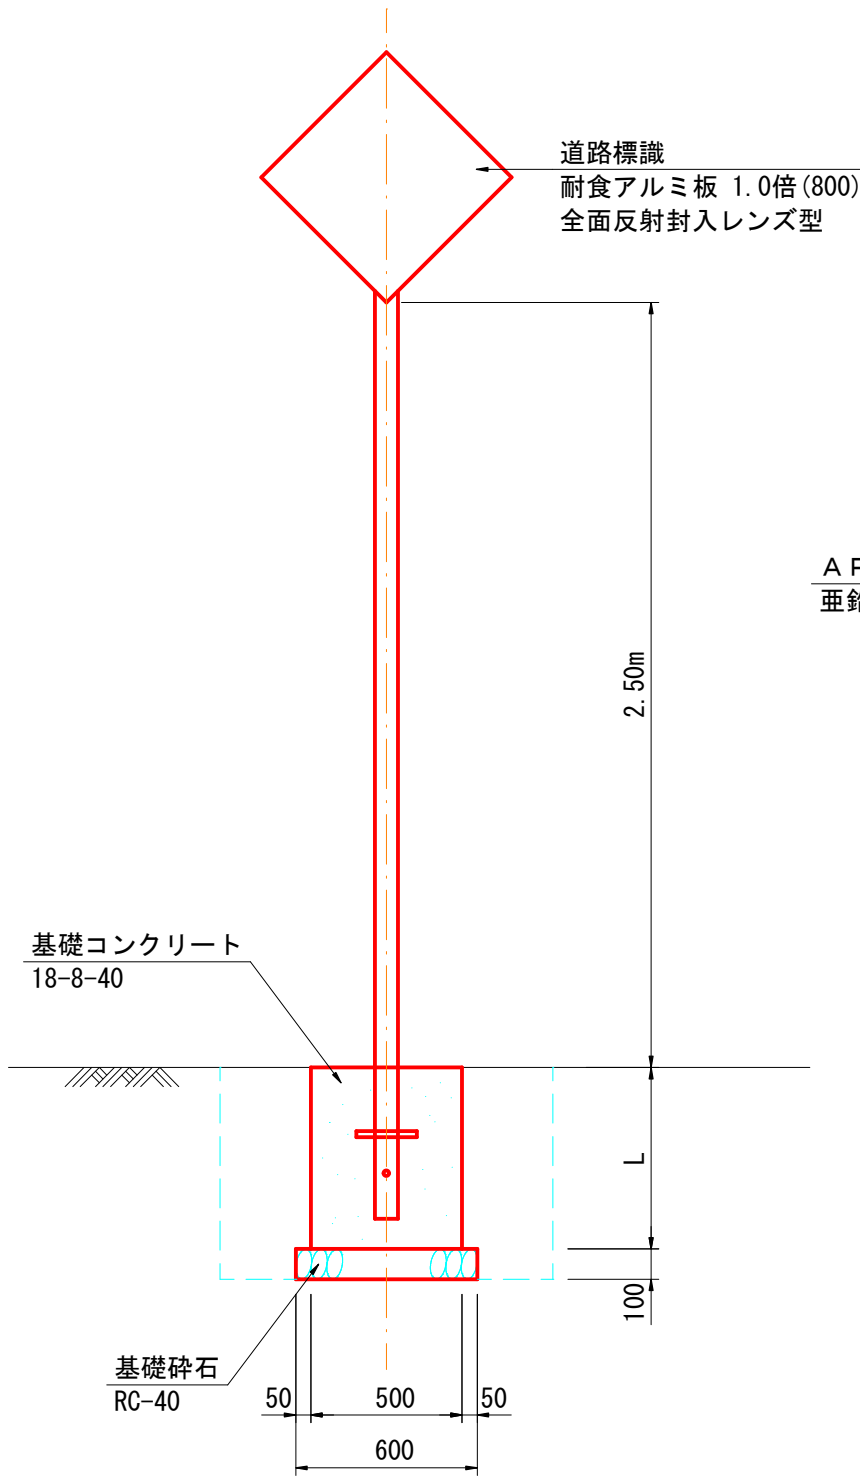


(普通曲げタイプ)

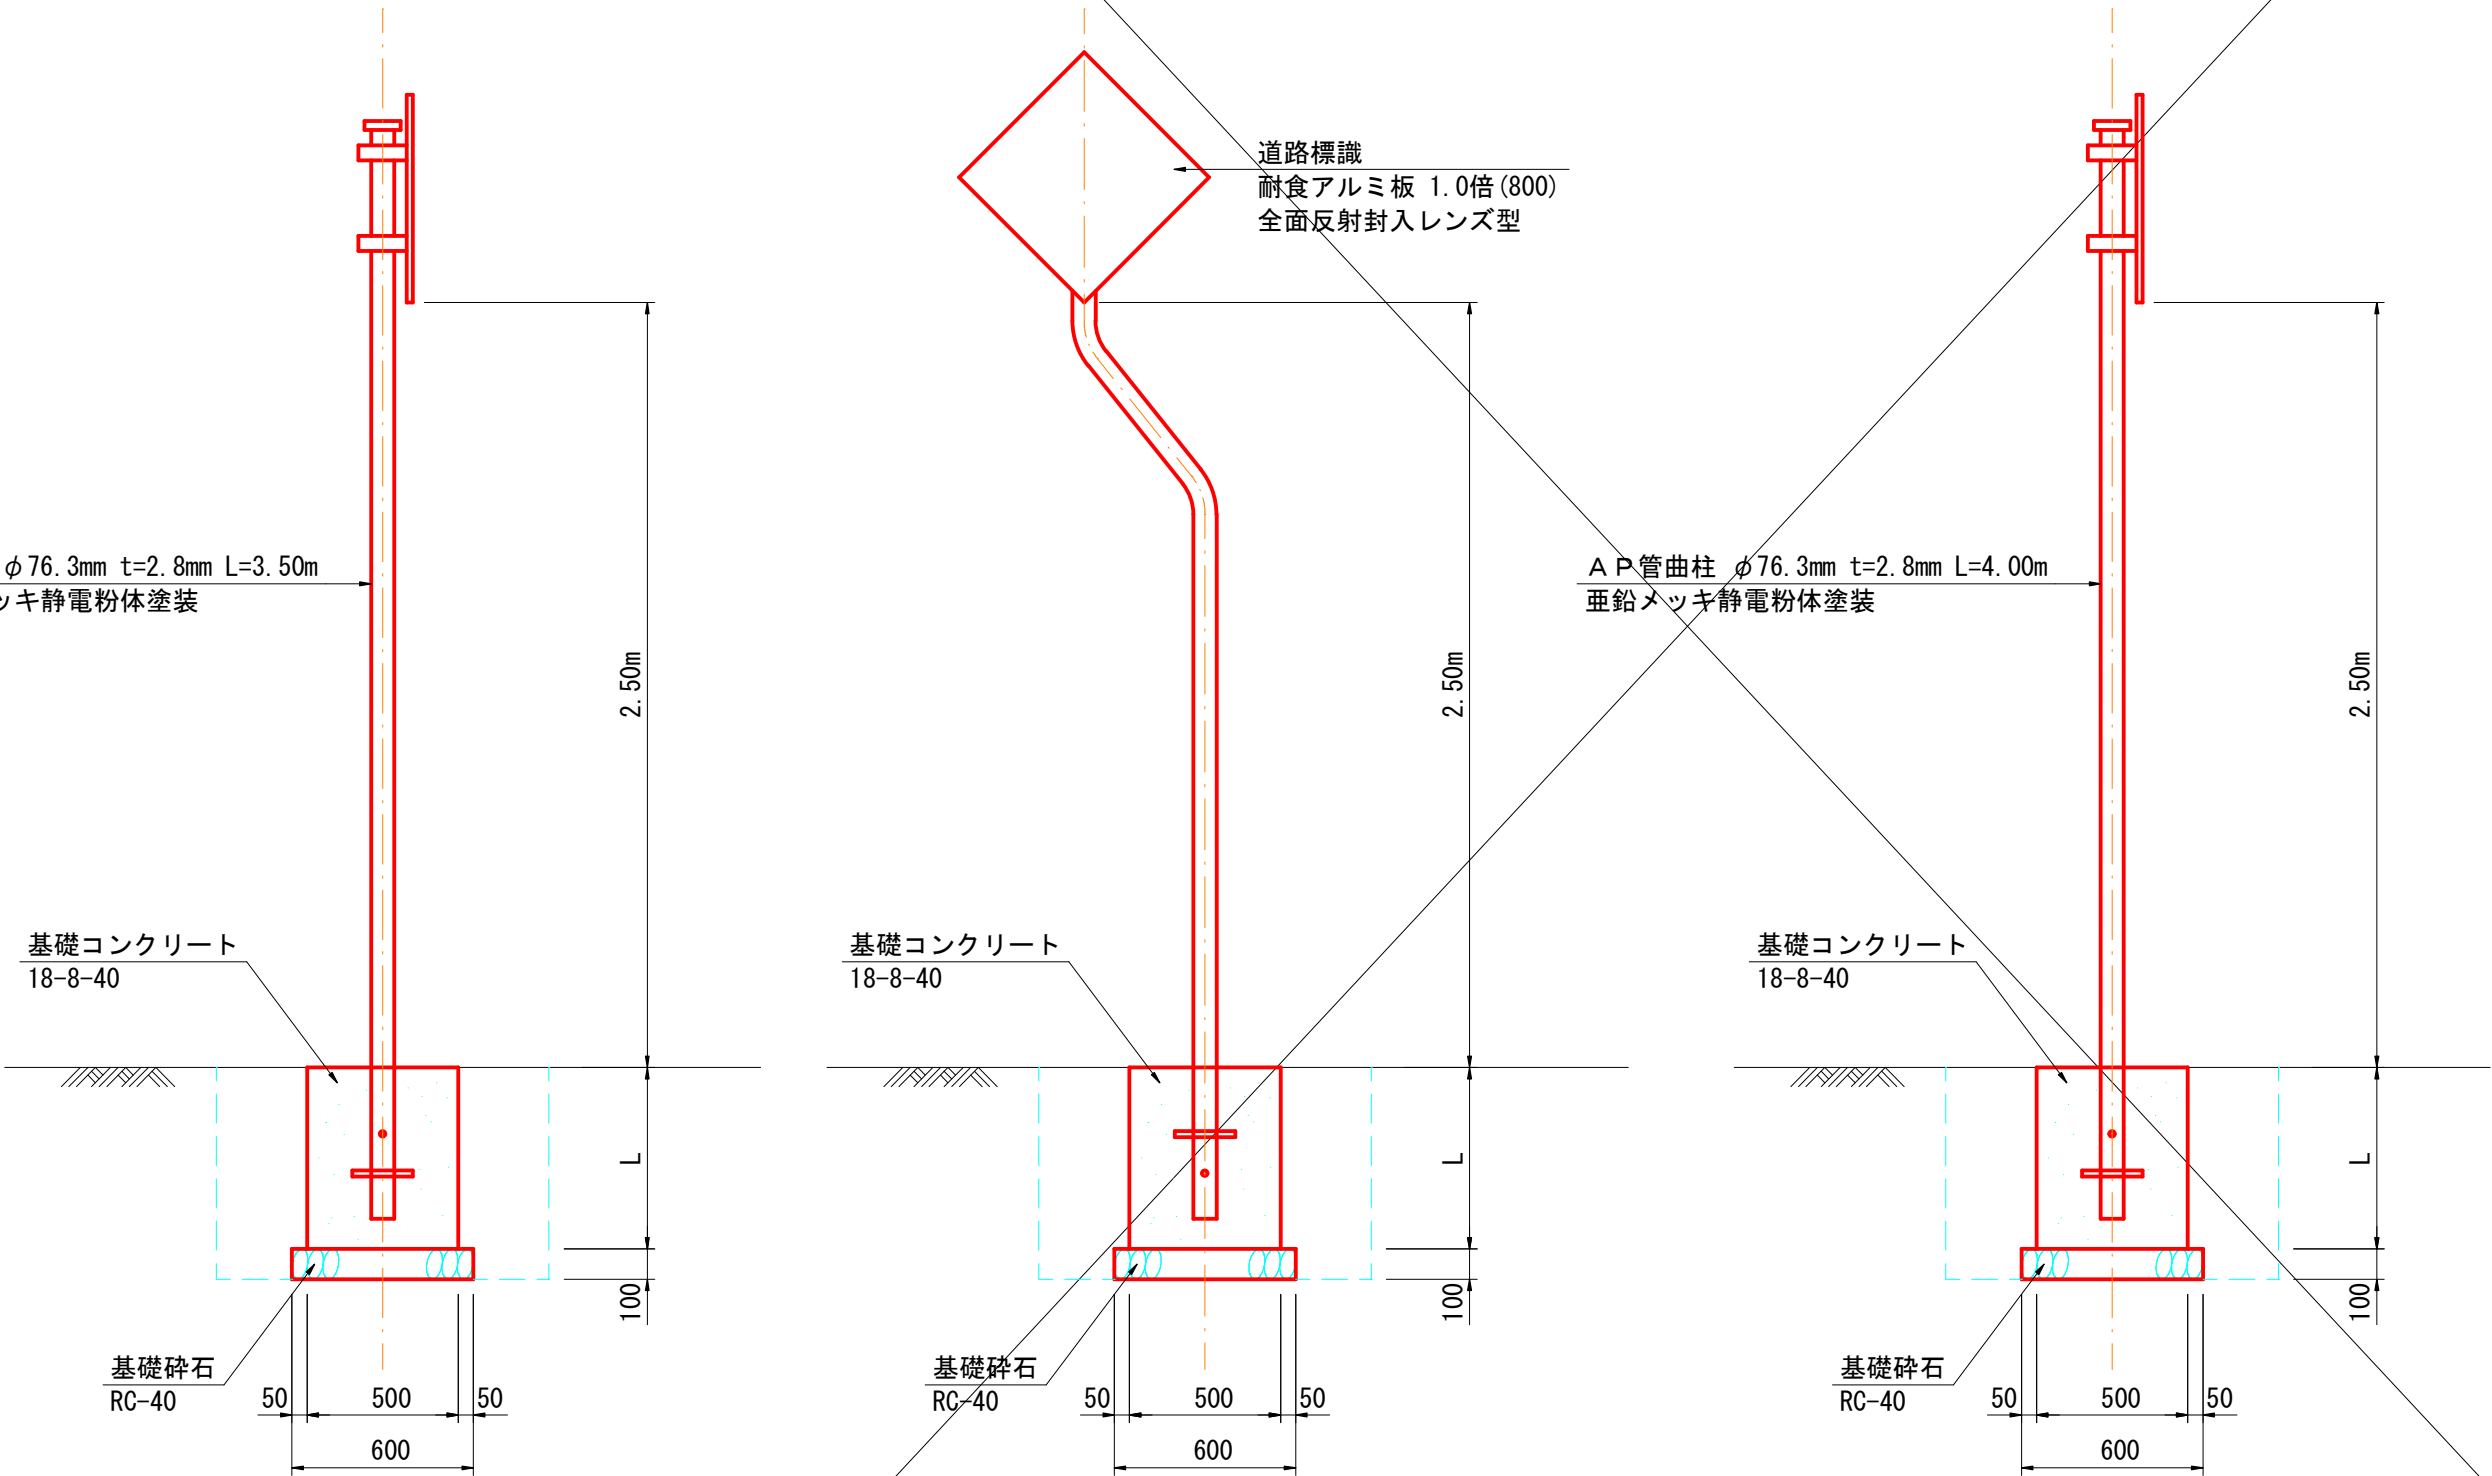


標準分類	規制標識		指示標識	
	1枚	2枚	1枚	2枚
板の拡大率	60cm	90cm	60cm	90cm
基本寸法	90cm	90cm	90cm	120cm

規制標識

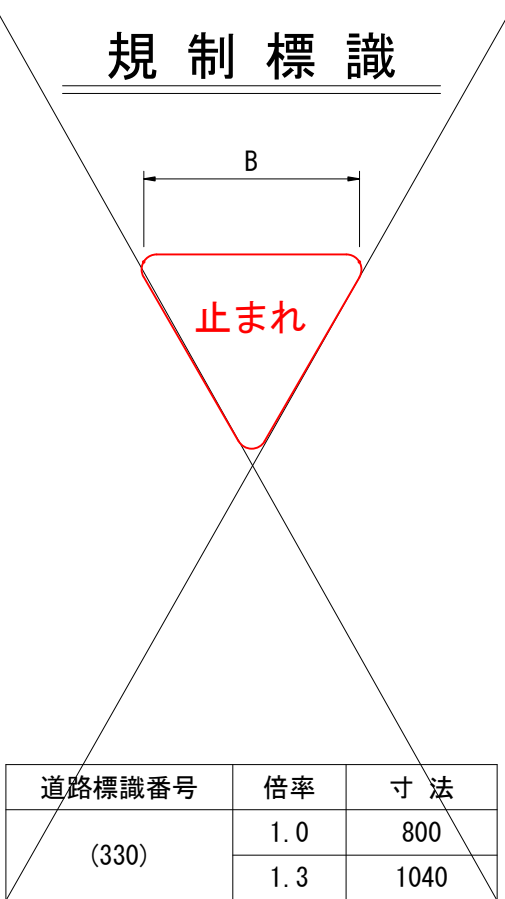


警戒標識

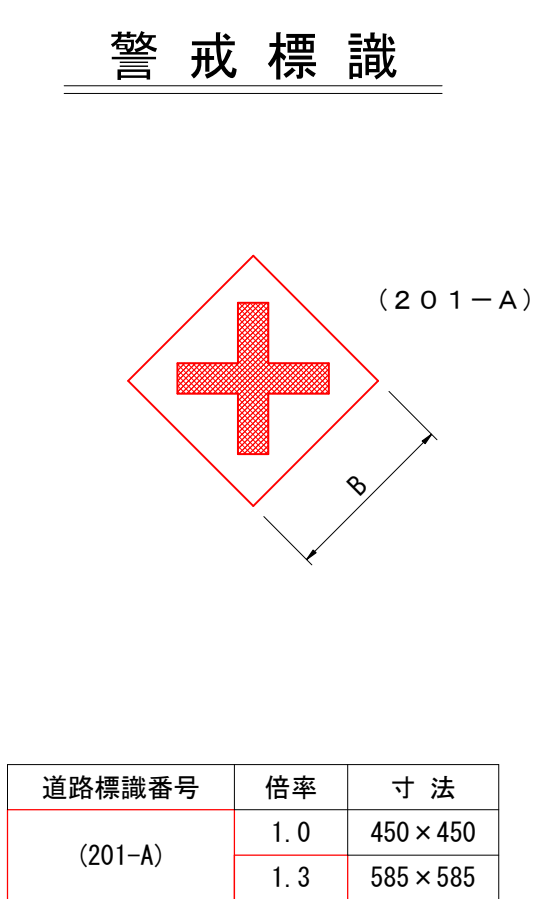

停止線


S=1:25

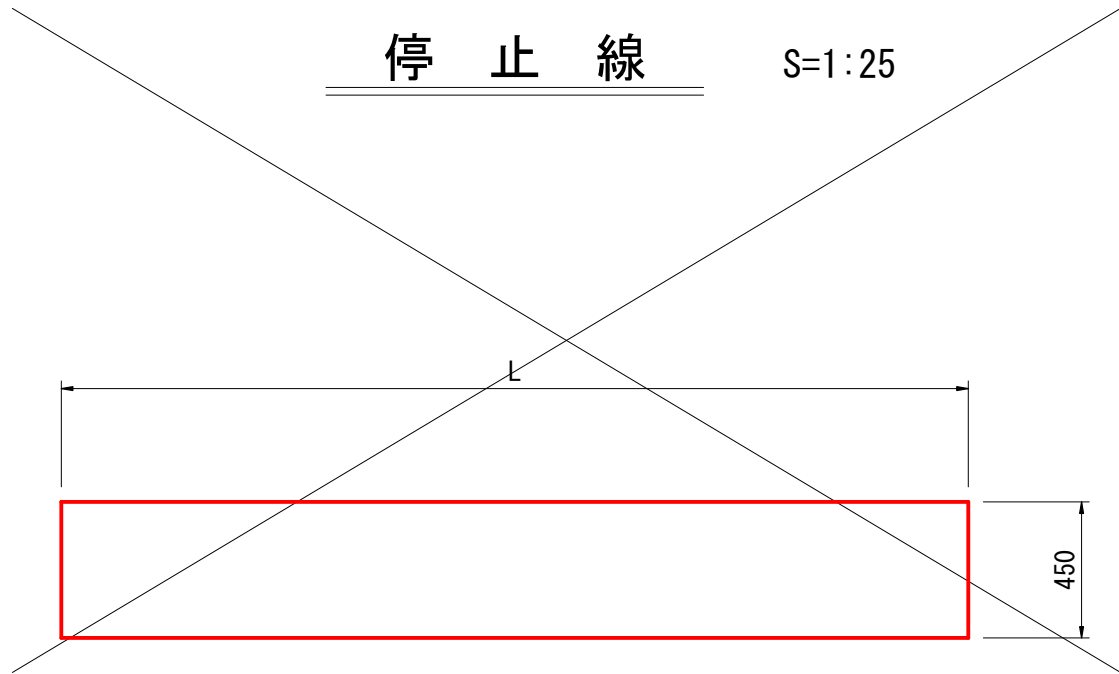

一時停止の路面標示

S=1:50

一時停止

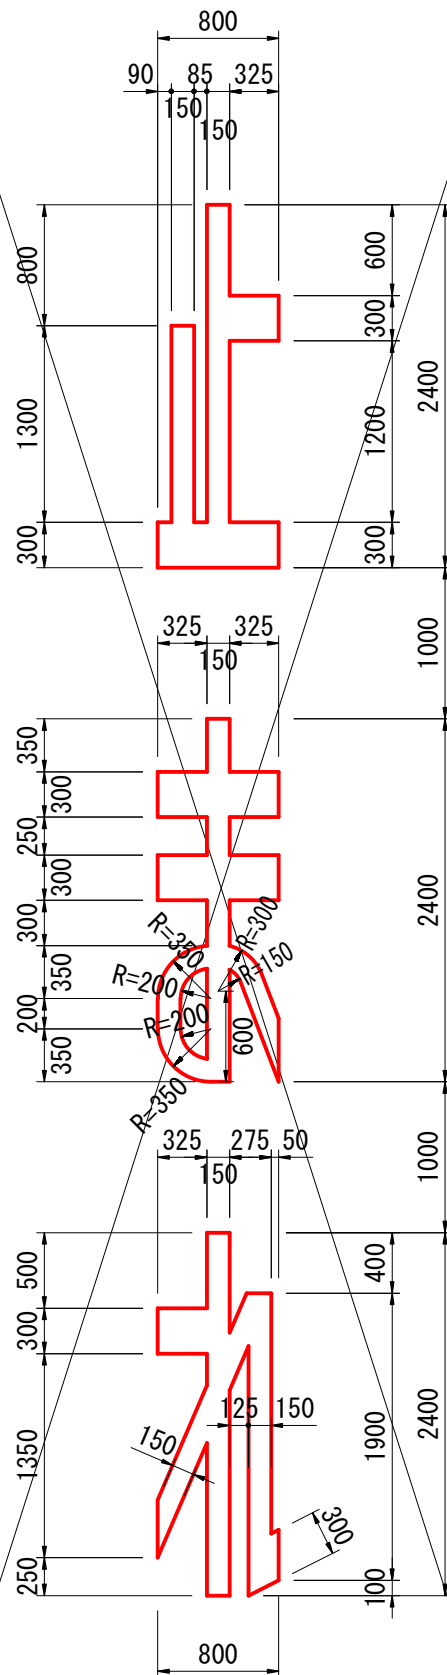

止 = 0.8475m² / 0.15m = 5.65m
ま = 1.009551m² / 0.15 = 6.73m
れ = 0.93999m² / 0.15 = 6.27m

一時停止数量計算表

1.0ヶ所当り

名称	規格	計算式	数量
路面表示	b=0.15m	5.65+6.73+6.27 = 18.65	18.65 m

工事名	社会資本整備総合交付金事業 町道不動堂殿町線道路改良工事		
図面名	安全施工構造図 (NO. 1)		
作成年月日	令和 8 年 月 日		
縮尺	1:25	図面番号	7 / 8
会社名			
事業者名	朝日町		

