
計 画 平 面 図

S=1:500(A3)

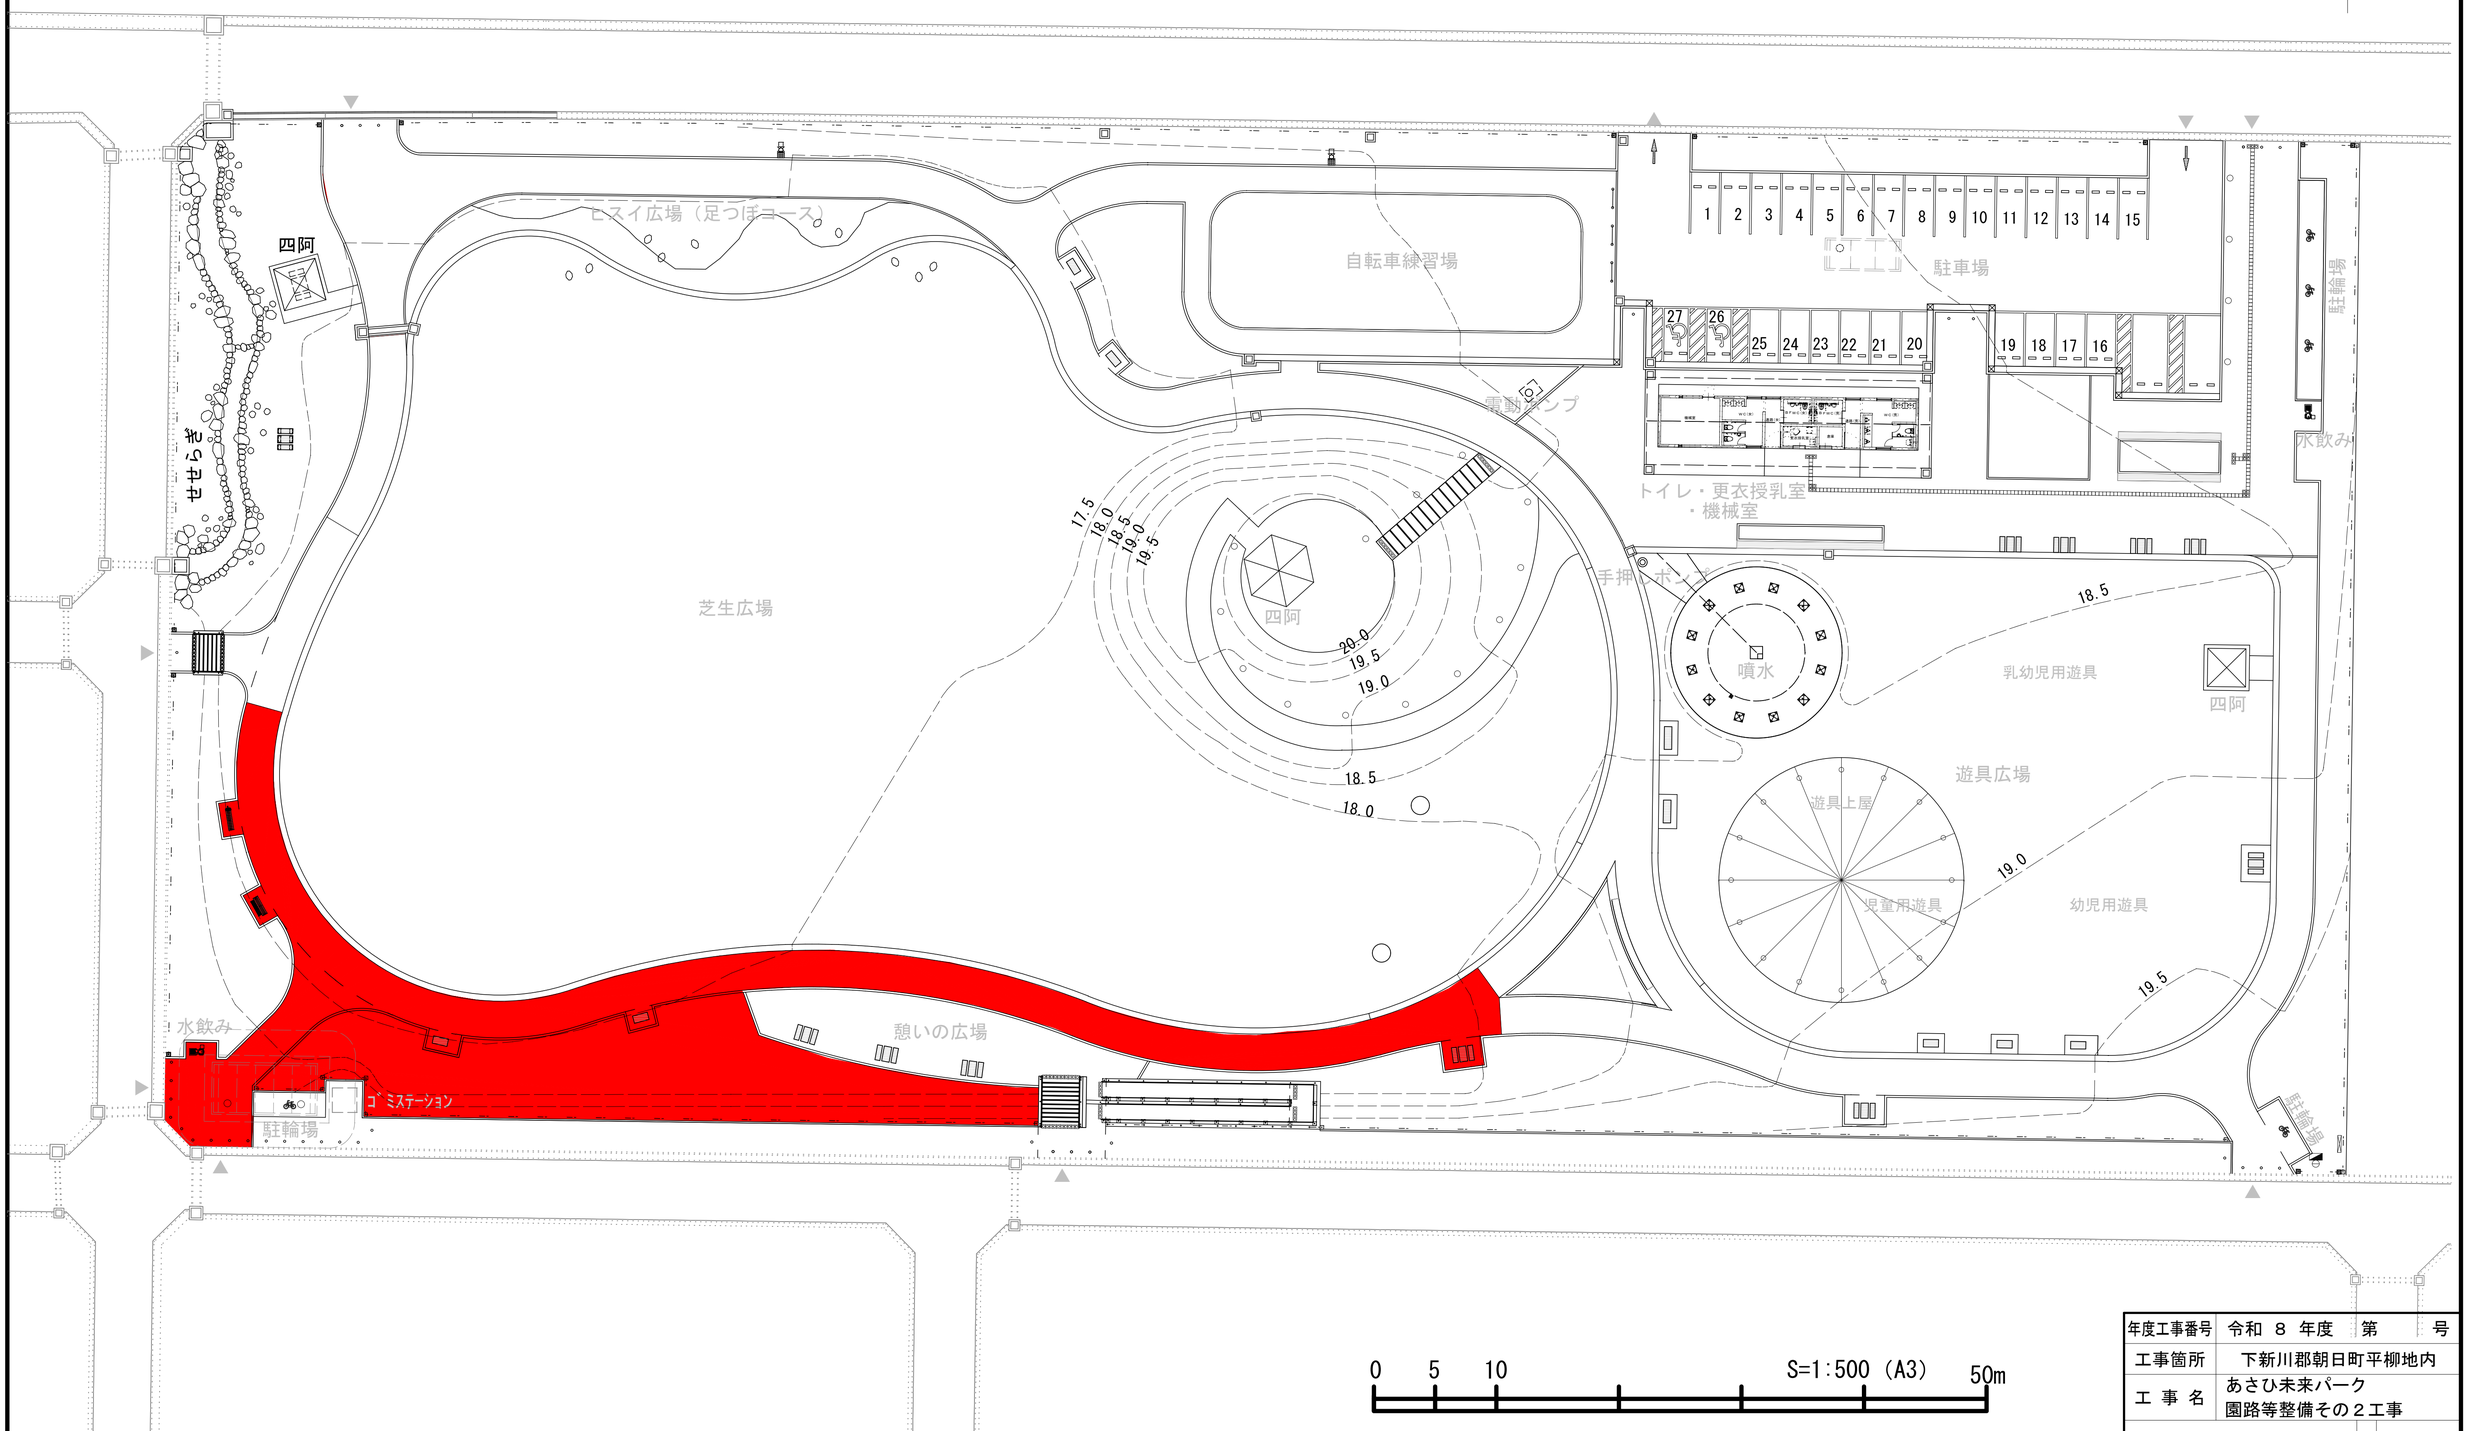

0 5 10 S=1:500 (A3) 50m

年度工事番号	令和 8 年度	第	号
工事箇所	下新川郡朝日町平柳地内		
工 事 名	あさひ未来パーク 園路等整備その２工事		
計画平面図 縮尺 S=1:500(A3)		図番	1 / 23
朝 日 町			

造 成 平 面 図

S=1:500(A3)

調整池H.W.L.=17.78

年度工事番号	令和 8 年度	第	号
工事箇所	下新川郡朝日町平柳地内		
工 事 名	あさひ未来パーク 園路等整備その２工事		
造成平面図		図番	2 / 23
縮尺	S=1:500(A3)		
朝 日 町			

0 5 10 S=1:500 (A3) 50m

雨水排水平面図

S=1:500(A3)

凡例

17.76 ・・・天高
16.79W ・・・流出入高
( )は現況高を示す
集水桝-12【別途区画整理工事】
※1箇所
※各種施設まわりは詳細比高図を参照のこと

※別途建築・設備工事との取り合いについて調整のうえ施工すること。

雨水排水設備工 数量表

記号	名称	規格	単位	数量	備考
☒	集水桝-A	プレキャスト集水桝 □300×500	箇所		
☒	集水桝-B	プレキャスト集水桝 □300×700	箇所		
□	浸透桝-1	角桝□500	箇所		
□	浸透桝-2	角桝□600	箇所		

5-NO.2 5-NO.3 5-NO.4 5-NO.5 5-NO.6 5-NO.7 5-NO.8 5-NO.9 5-NO.10 5-NO.11
6-BP 6-NO.1 6-NO.2 6-NO.3 6-NO.4 6-EP
7-NO.4 7-EP
9-NO.4 9-NO.5 9-NO.6 9-NO.7 9-NO.8 9-NO.9 9-NO.10 9-NO.11 9-NO.12 9-NO.13
11-BP 13-EP 13-NO.6 15-EP

オリフィス桝 N=1箇所
既設側溝削孔 (φ300)
既設側溝削孔 (φ100)
VUφ100 L=2.7m
集水桝-17 N=1箇所
集水桝-16 N=1箇所
集水桝-15 N=1箇所
集水桝-13 N=1箇所
集水桝-14 N=1箇所
集水桝-11 N=1箇所
集水桝-10 N=1箇所
集水桝-9 N=1箇所
集水桝-8 N=1箇所
集水桝-7 N=1箇所
集水桝-6 N=1箇所
集水桝-5 N=1箇所
集水桝-4 N=1箇所
集水桝-3 N=1箇所
集水桝-2 N=1箇所
集水桝-1 N=1箇所
浸透桝-1 N=1箇所
浸透桝-2 N=1箇所
集水桝-A N=1箇所
集水桝-B N=1箇所
集水桝□450 N=1箇所 (別途設備工事)
現場打ち横断側溝 400×360～400 L=3.3m
自由勾配側溝⑩ 400×500 L=26.4m 【別途区画整理工事】
自由勾配側溝⑥300×300(歩道用) L=54.0m
自由勾配側溝① 300×300 L=26.9m
自由勾配側溝① 300×300 L=33.6m
自由勾配側溝① 300×300 L=42.0m
自由勾配側溝① 300×300 L=4.2m
自由勾配側溝① 300×300 L=4.6m
自由勾配側溝① 300×300 L=21.8m
自由勾配側溝① 300×300 L=23.9m
自由勾配側溝① 300×300 L=76.5m
自由勾配側溝② 300×400～500 L=15.4m
自由勾配側溝③ 300×400～900 L=23.1m
自由勾配側溝④ 300×400～900 L=36.1m
自由勾配側溝⑤ 300×600 L=6.0m
自由勾配側溝⑦ 300×400～900 L=22.9m
自由勾配側溝⑧ 300×400～900 L=22.9m
自由勾配側溝⑨ 300×300 L=139.1m
暗渠排水管-1 L=14.2m
暗渠排水管-1 L=21.3m
暗渠排水管-1 L=38.5m
暗渠排水管-1 L=43.0m
暗渠排水管-1 L=40.8m
暗渠排水管-1 L=30.4m
暗渠排水管-1 L=31.8m
暗渠排水管-1 L=26.9m
暗渠排水管-1 L=41.4m
暗渠排水管-1 L=25.7m
暗渠排水管-1 L=35.5m
暗渠排水管-1 L=21.0m
暗渠排水管-1 L=20.0m
暗渠排水管-1 L=8.4m
暗渠排水管-1 L=22.1m
暗渠排水管-1 L=35.9m
暗渠排水管-1 L=15.9m
暗渠排水管-1 L=20.0m
暗渠排水管-1 L=11.5m
暗渠排水管-1 L=37.9m
暗渠排水管-1 L=16.6m
暗渠排水管-1 L=38.0m
暗渠排水管-1 L=15.2m
暗渠排水管-2 L=124.3m
暗渠排水管-2 L=74.0m
VU300 L=0.5m
VU300 L=21.2m
VU300 L=20.1m
VU300 L=12.6m
VU350 L=3.2m
VU350 L=3.0m
VU250 L=0.5m
VU250 L=7.3m
VU150 L=0.5m
VU150 L=7.2m
VU100 L=0.4m
CSB150 L=4.2m
CSB250 L=6.4m
CSBφ150 L=7.3m
L=10.4m
L=9.3m
H.W.L=17.78

雨水排水設備工 数量表

記号	名称	規格	単位	数量	備考
	自由勾配側溝	300×300	m		
	自由勾配側溝	300×300(歩道用)	m		
	自由勾配側溝	300×400	m		
	自由勾配側溝	300×500	m		
	自由勾配側溝	300×600	m		
	自由勾配側溝	300×700	m		
	自由勾配側溝	300×800	m		
	自由勾配側溝	300×900	m		
	自由勾配側溝※	400×500	m		

記号	名称	規格	単位	数量	備考
	勾配調整コンクリート	18-8-25BB	m3		
	横断側溝	400×360～400	m		
	VU100	VUφ100	m	2.7	
	VU150	VUφ150	m		
	CSB150	CSBφ150	m		
	VU250	VUφ250	m		
	CSB250	CSBφ250	m		
	VU300	VUφ300	m		
	VU350	VUφ350	m		

記号	名称	規格	単位	数量	備考
□	集水桝-1	□500×600	箇所		
□	集水桝-2	□500×500	箇所		天端ゴロタ石
□	集水桝-3	□500×400	箇所		天端ゴロタ石
□	集水桝-4	□500×600	箇所		天端ゴロタ石
□	集水桝-5	□500×700	箇所		天端ゴロタ石
□	集水桝-6	□500×600	箇所		
□	集水桝-7	□500×800	箇所		
□	集水桝-8	□500×800	箇所		
□	集水桝-9	□500×900	箇所		

記号	名称	規格	単位	数量	備考
□	集水桝-10	□500×900	箇所		
□	集水桝-11	□500×800	箇所		
□	集水桝-12※	□600×800	箇所		
□	集水桝-13	□500×600	箇所		
□	集水桝-14	□500×600	箇所		
□	集水桝-15	□600×600	箇所		
□	集水桝-16	□1000×1300	箇所		
□	集水桝-17	□800×1400	箇所		
▭	オリフィス桝	2000×1200×1200	箇所		


注）※印は別途区画整理工事とする。

※各種施設まわりが水たまりにならないよう、適宜水勾配(1.0%以上)を確保すること。

年度工事番号	令和 8 年度 第 号
工事箇所	下新川郡朝日町平柳地内
工事名	あさひ未来パーク 園路等整備その２工事
雨水排水平面図	図番 3/23
縮尺	S=1:500(A3)
朝日町	

雨水排水比高図-1


S=1:500(A3)

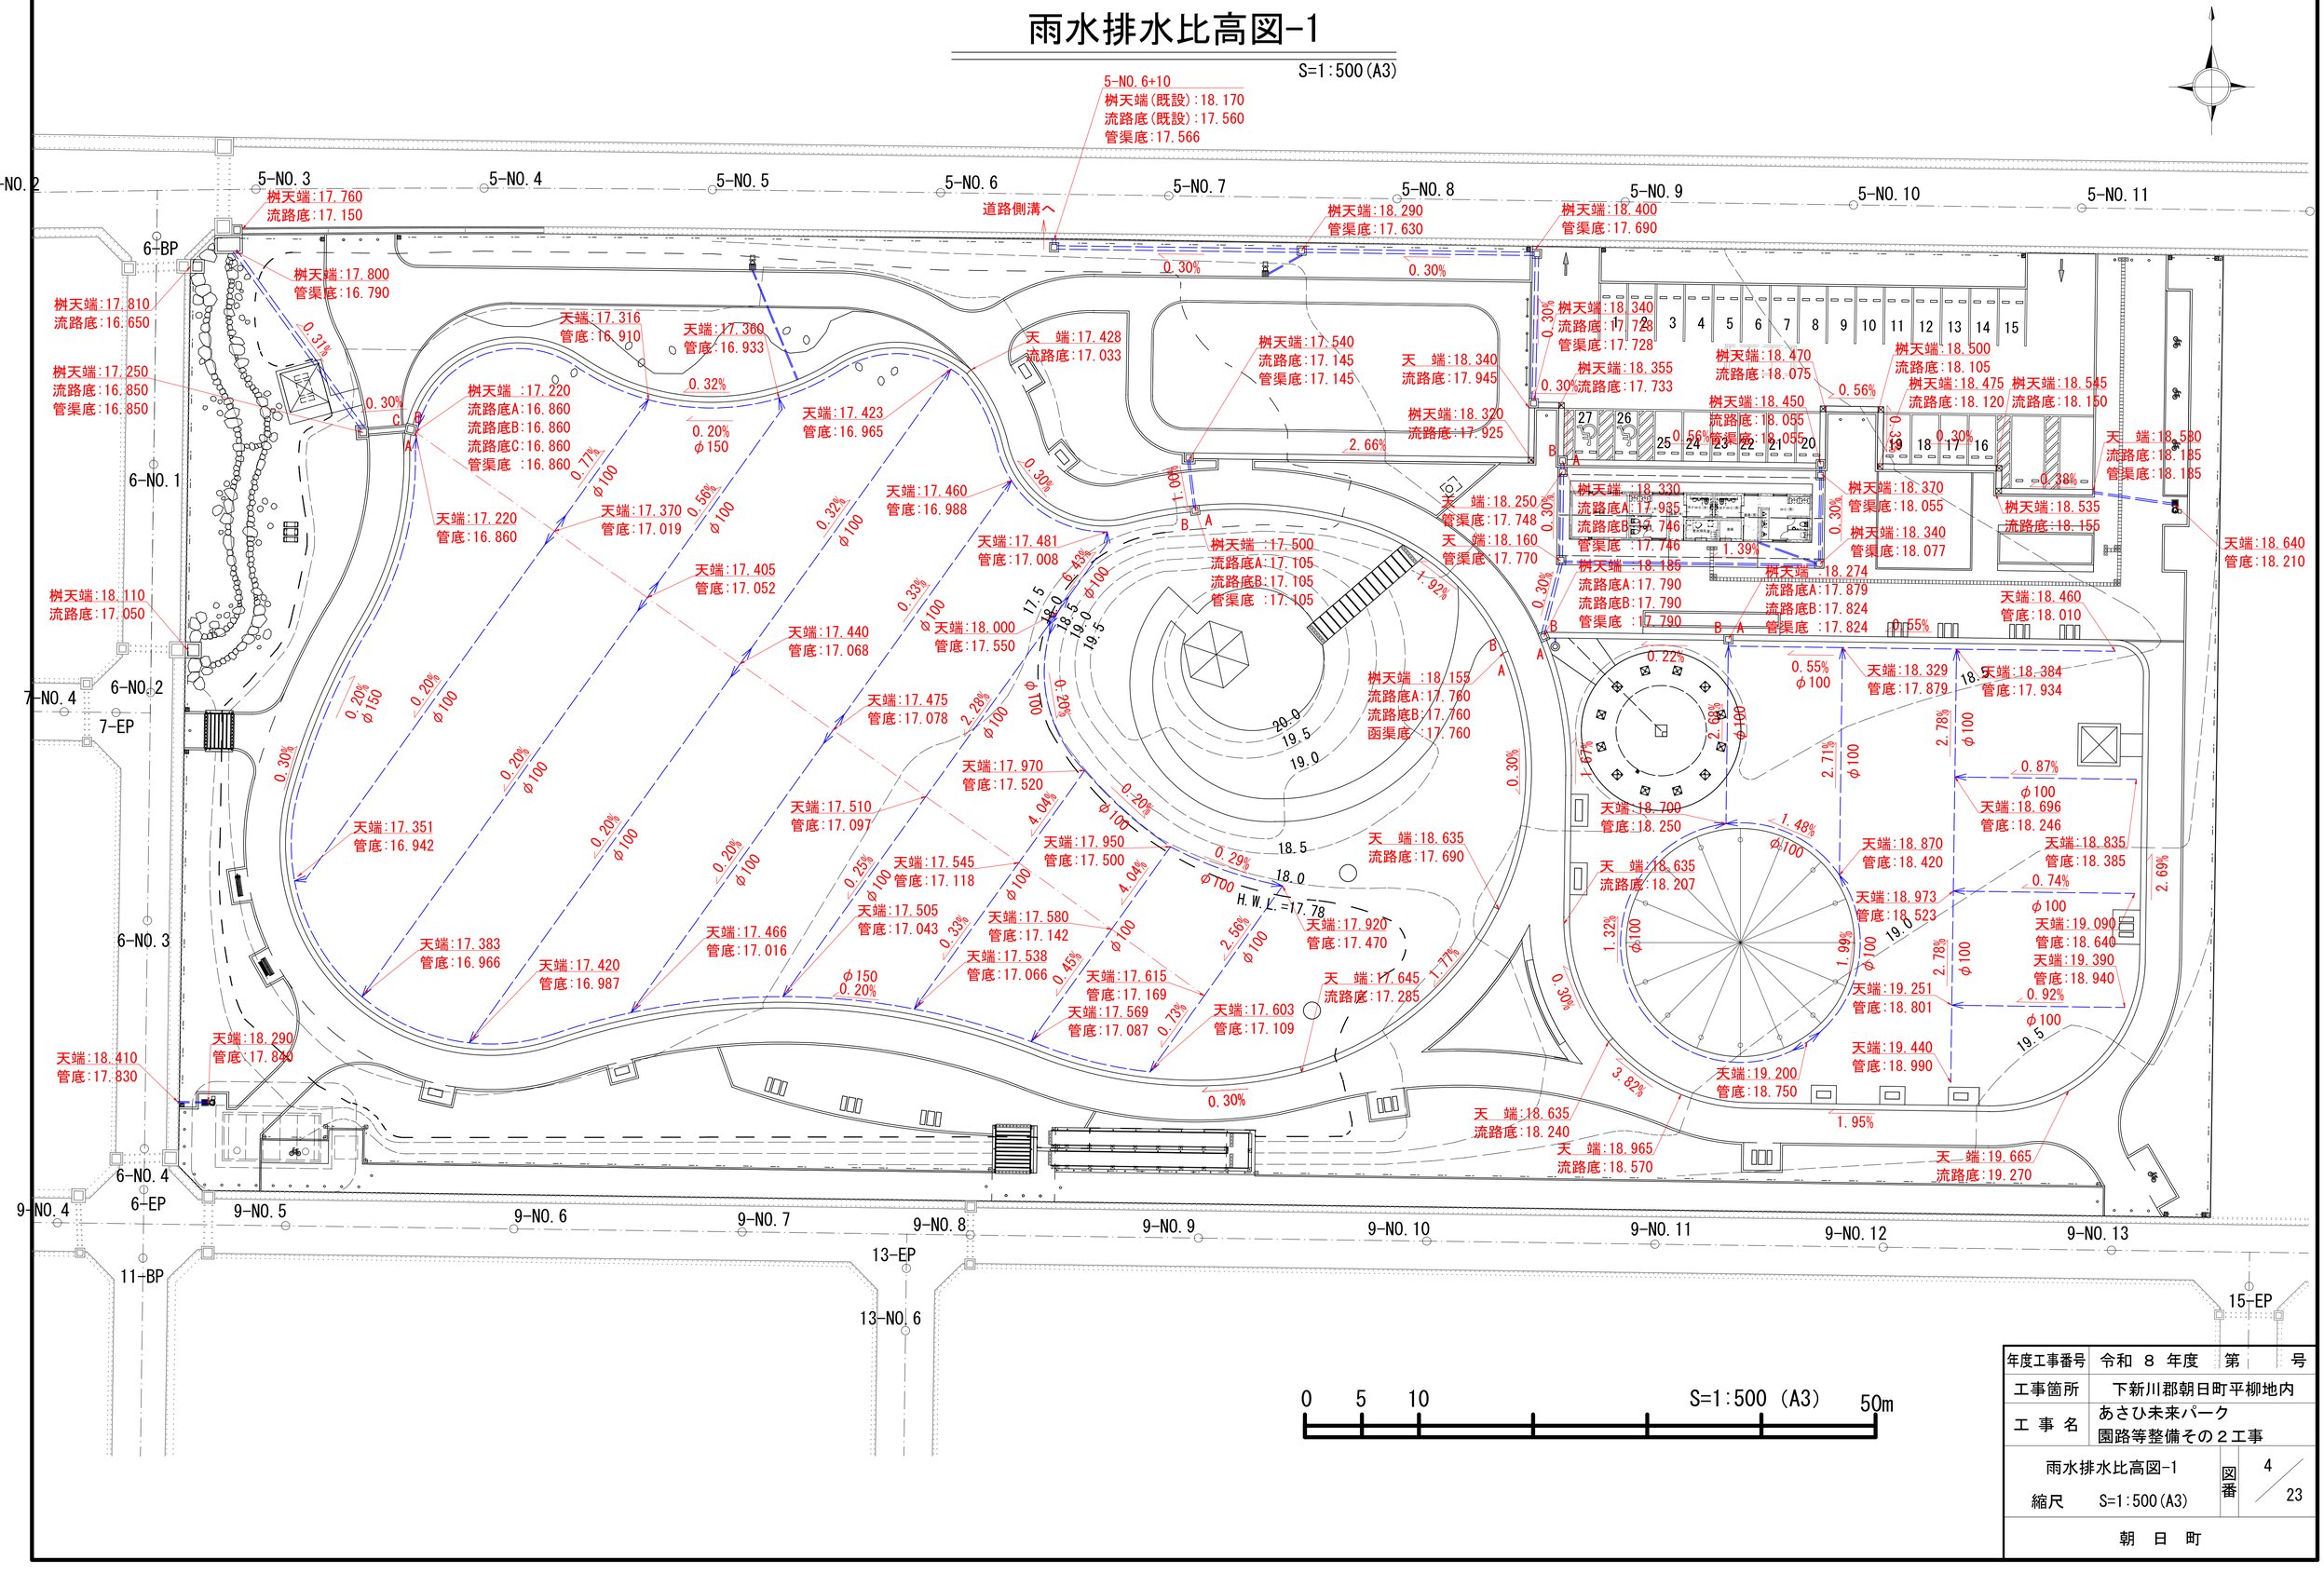

年度工事番号	令和 8 年度	第	号
工事箇所	下新川郡朝日町平柳地内		
工 事 名	あさひ未来パーク 園路等整備その２工事		
雨水排水比高図-1		図番	4 / 23
縮尺	S=1:500(A3)		
朝　日　町			

舗装・区画線平面図

S=1:500(A3)

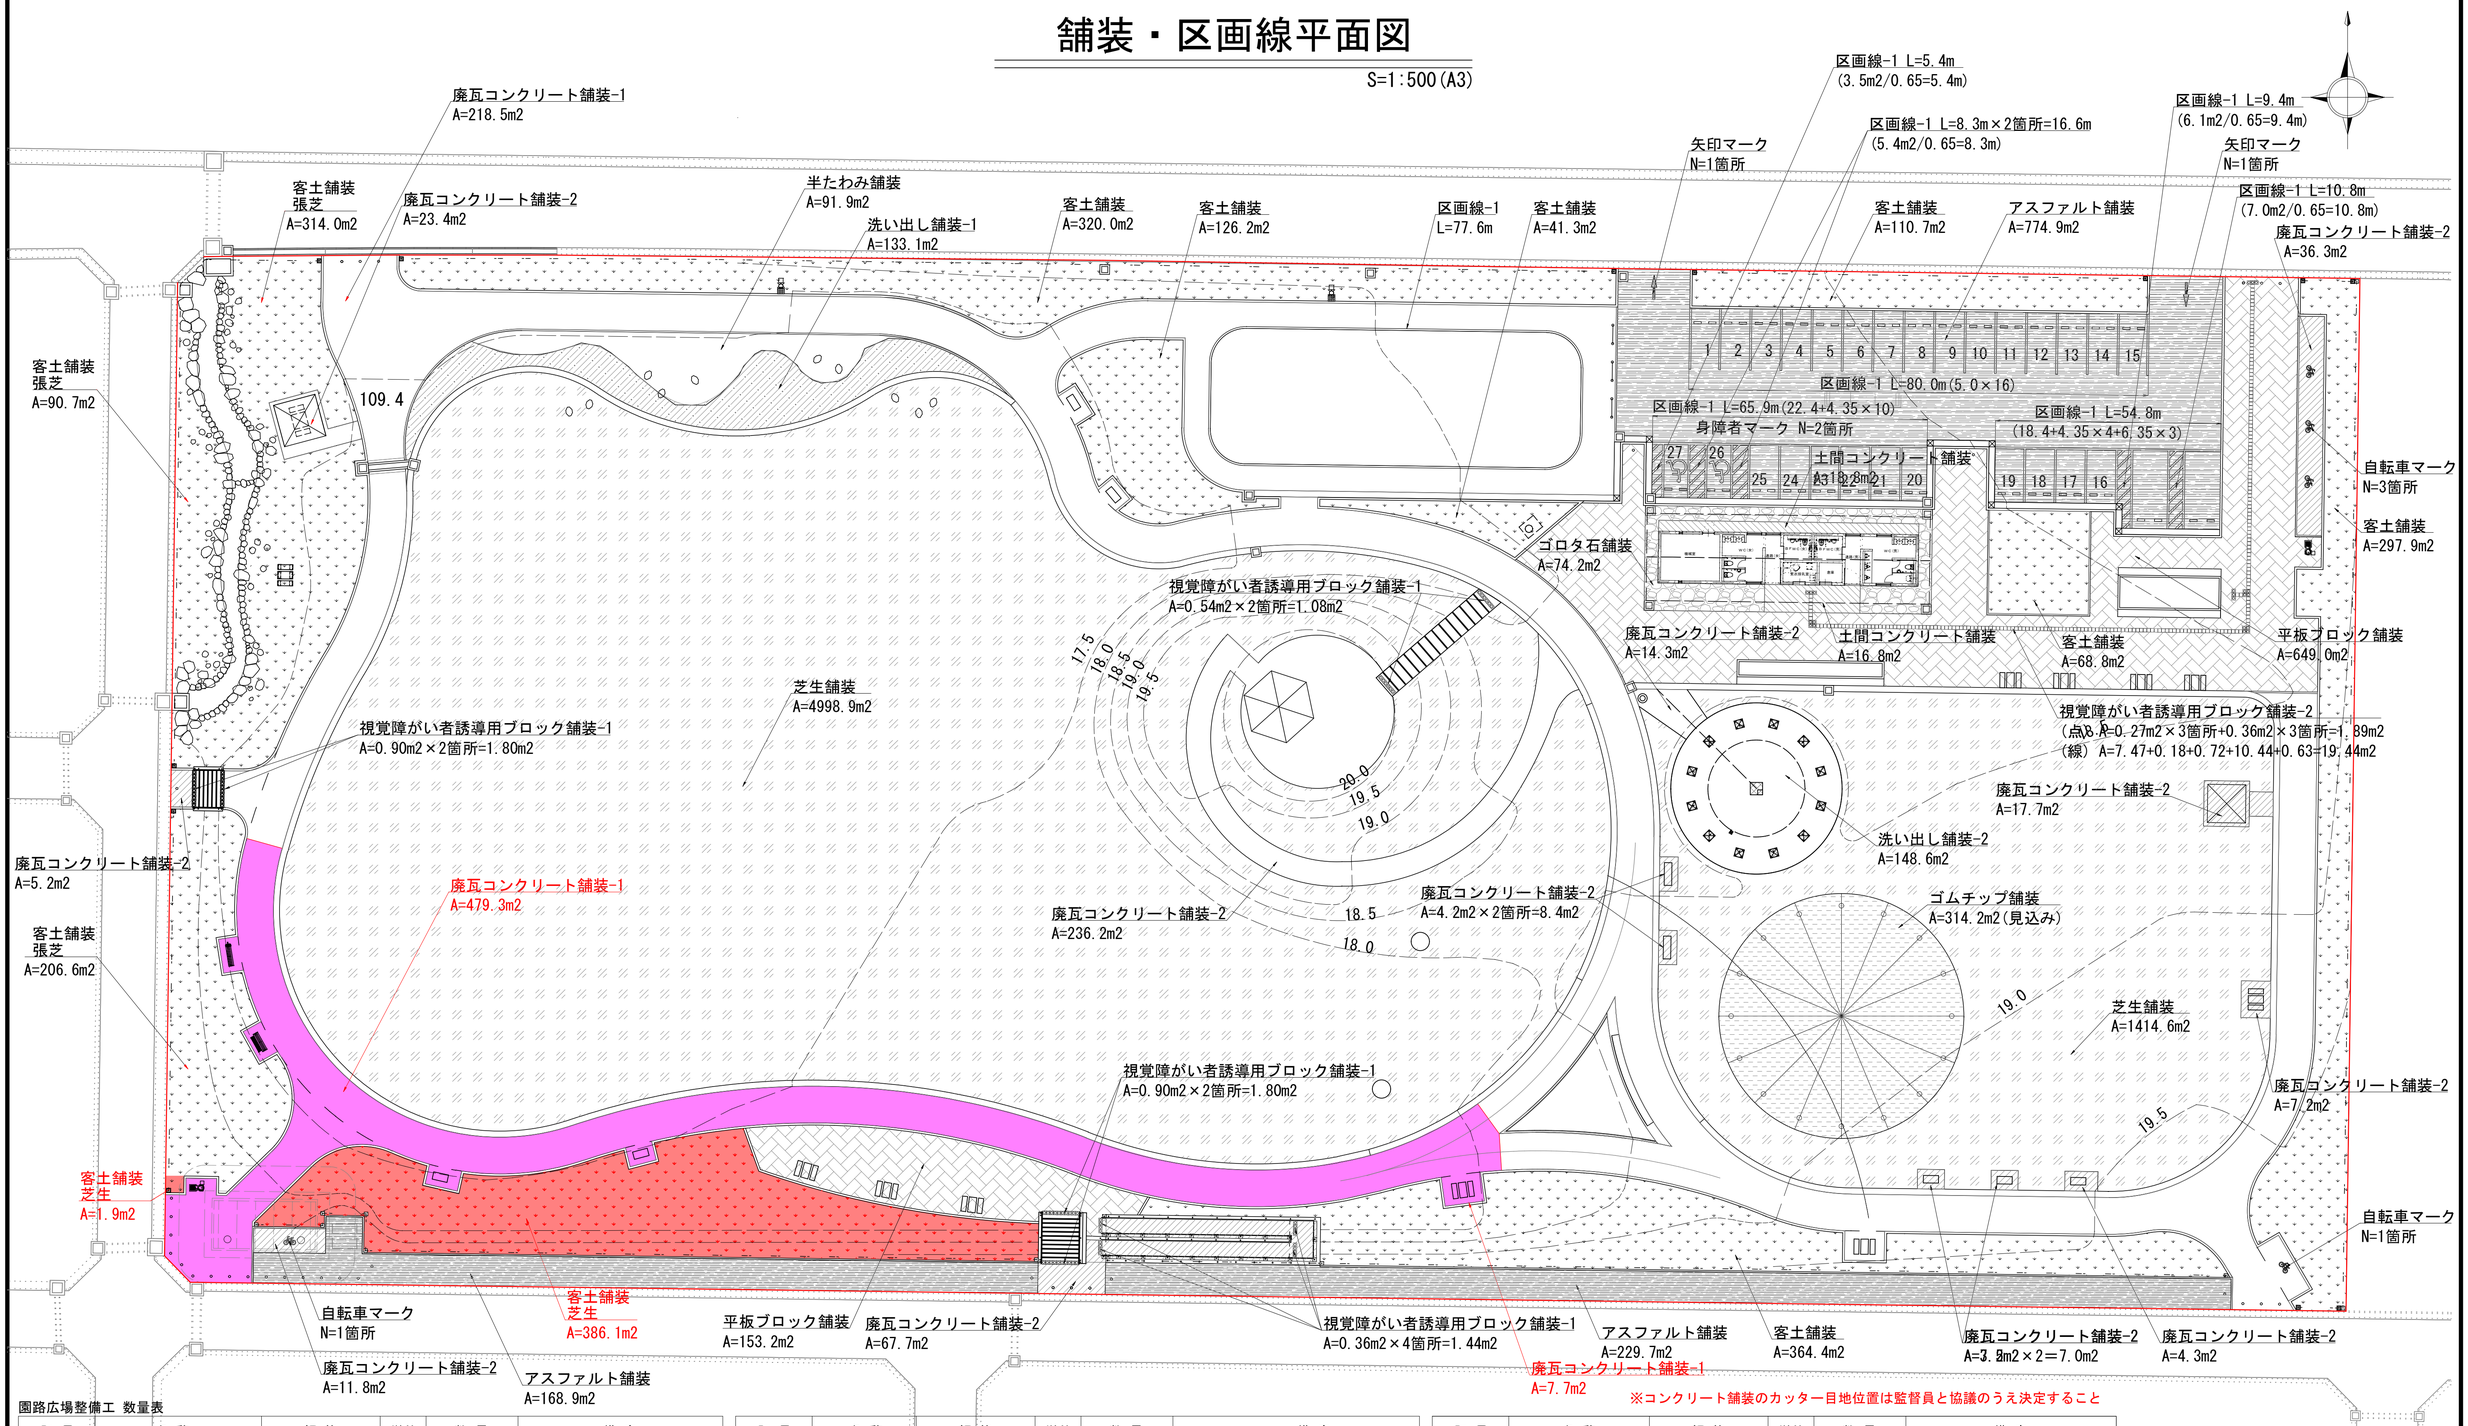

※コンクリート舗装のカッター目地位置は監督員と協議のうえ決定すること

園路広場整備工 数量表

記号	名称	規格	単位	数量	備考
	アスファルト舗装	t=50-150	m2		
	平板ブロック舗装	t=60-20-100-150	m2		
	廃瓦コンクリート舗装-1	t=100-150 カッター目地	m2	487.0	479.3+7.7
	廃瓦コンクリート舗装-2	t=70-100 カッター目地	m2		
	土間コンクリート舗装	t=70-100 カッター目地	m2		
	洗い出し舗装-1	t=70-10-70-100	m2		
	洗い出し舗装-2	t=15-10-70-6 -50-100	m2		


記号	名称	規格	単位	数量	備考
	半たわみ舗装	t=50-150	m2		
	ゴムチップ舗装	t=10-40-100	m2		
	芝生舗装	t=150-100	m2		
	客土舗装	t=150	m2	388.0	386.1+1.9
	ゴロタ石舗装	t=100	m2		

記号	名称	規格	単位	数量	備考
	視覚障がい者誘導用 ブロック舗装-1	(点状) t=60-30-100	m2		
	視覚障がい者誘導用 ブロック舗装-2(点)	(点状) t=60-20-100-150	m2		
	視覚障がい者誘導用 ブロック舗装-2(線)	(線状) t=60-20-100-150	m2		
	区画線-1	白実線 W=150	m		
	車椅子マーク		箇所		
	自転車マーク		箇所		
	矢印マーク	W450×H2000	箇所		

年度工事番号	令和 8 年度	第	号
工事箇所	下新川郡朝日町平柳地内		
工事名	あさひ未来パーク 園路等整備その２工事		
舗装・区画線平面図		図番	5/23
縮尺	S=1:500(A3)		
朝日町			

施 設 平 面 図 － 1

S=1:500(A3)

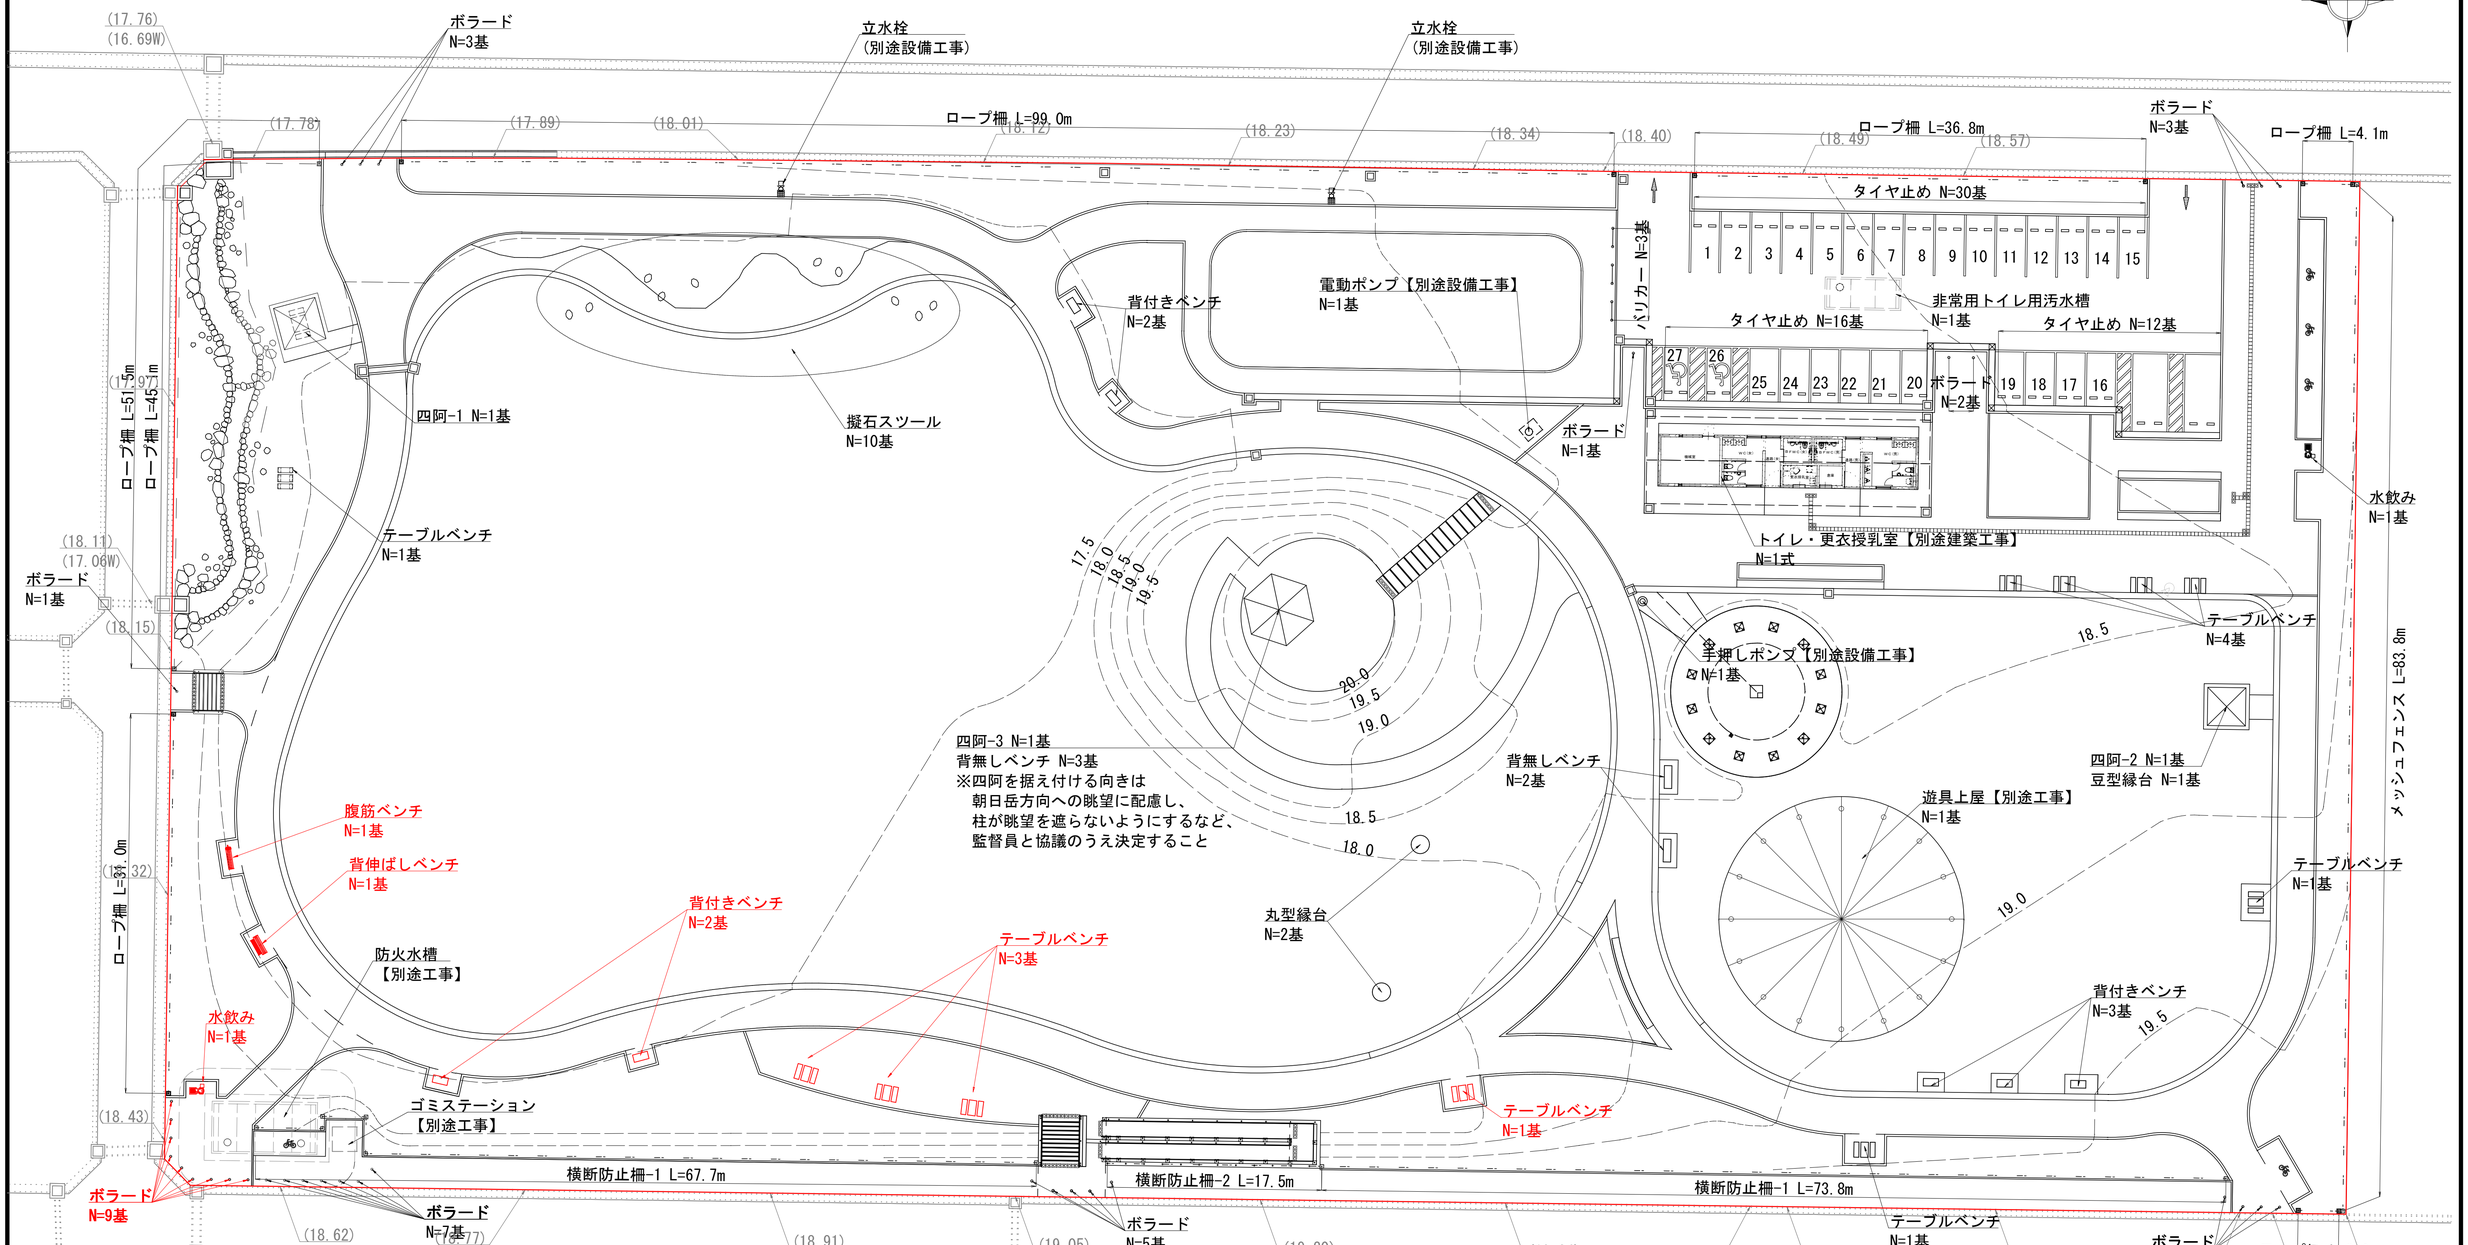

サービス施設整備工 数量表

記号	名称	規格	単位	数量	備考
	水飲み	1175×550×760 踏み台含む	基	1	
	背付きベンチ	1237×612×748	基	2	
	背無しベンチ	1862×612×400	基		
	背伸ばしベンチ	1600×708×673	基	1	
	腹筋ベンチ	1969×425×611	基	1	
	テーブルベンチ	1237×1729×700	基	4	
	擬石スツール	740×520×400	基		
	豆型縁台	2100×1100×450	基		
	丸型縁台	φ1495×450	基		

管理施設整備工 数量表

記号	名称	規格	単位	数量	備考
	手押しポンプ		基		
	電動ポンプ		基		
	メッシュフェンス	H1600 @2000	m		
	ロープ柵	H750 @1500	m		
	横断防止柵-1	H800 @1500 独立基礎	m		
	横断防止柵-2	H800 @1500 埋込基礎	m		
	ボラード	H850	基	9	
	バリカー	H650 W1500	基		
	タイヤ止め	600×160×100	基		

休養施設組立設置工 数量表

記号	名称	規格	単位	数量	備考
	四阿-1	□3500×2950	基		せせらぎ
	四阿-2	□3120×2850	基		遊具広場
	四阿-3	5196×6000×4480 時計付	基		築山

別途建築工事

	遊具上屋		基		
	トイレ・更衣授乳室		式		

汚水排水設備工 数量表


記号	名称	規格	単位	数量	備考
	非常用トイレ用汚水槽	RCB-2000×1800 L=5400	基		

年度工事番号	令和 8 年度 第 号
工事箇所	下新川郡朝日町平柳地内
工事名	あさひ未来パーク 園路等整備その２工事
施設平面図-1	図番 6/23
縮尺 S=1:500(A3)	
朝 日 町	


標準断面図-1

S=1:100(A3)


F-F

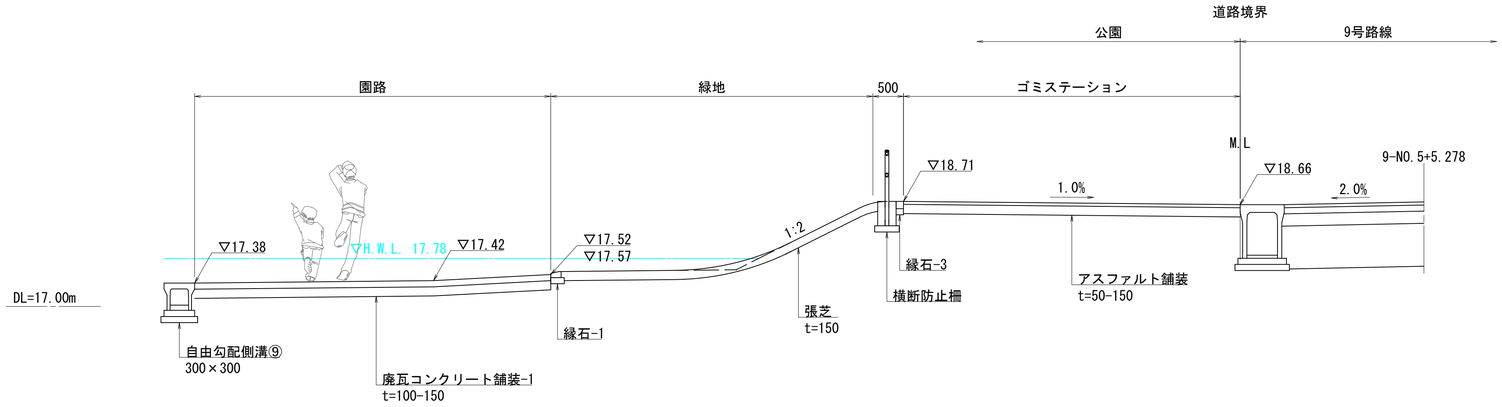

G-G

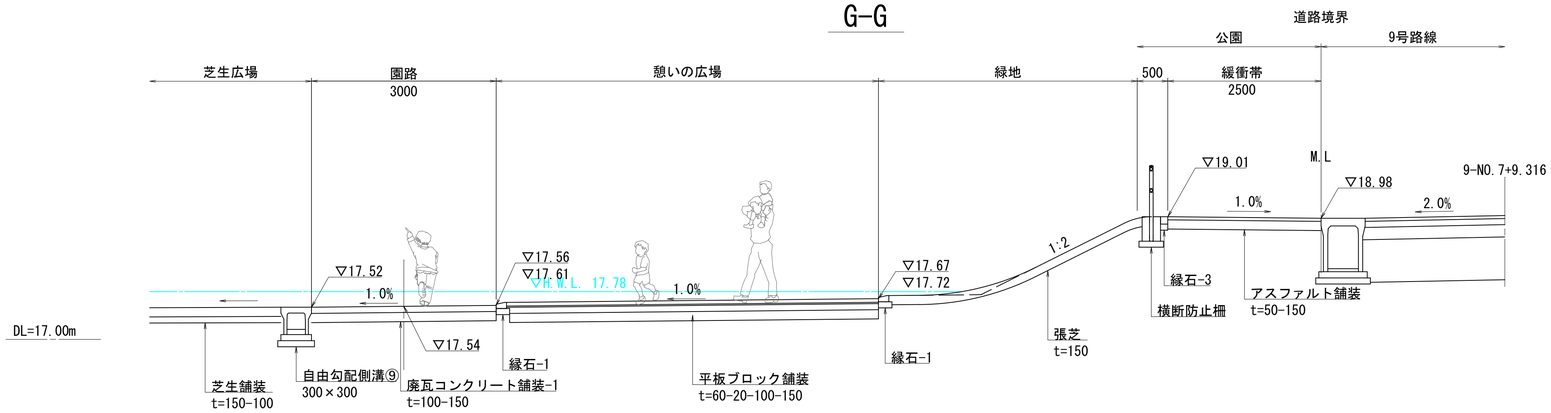

H-H

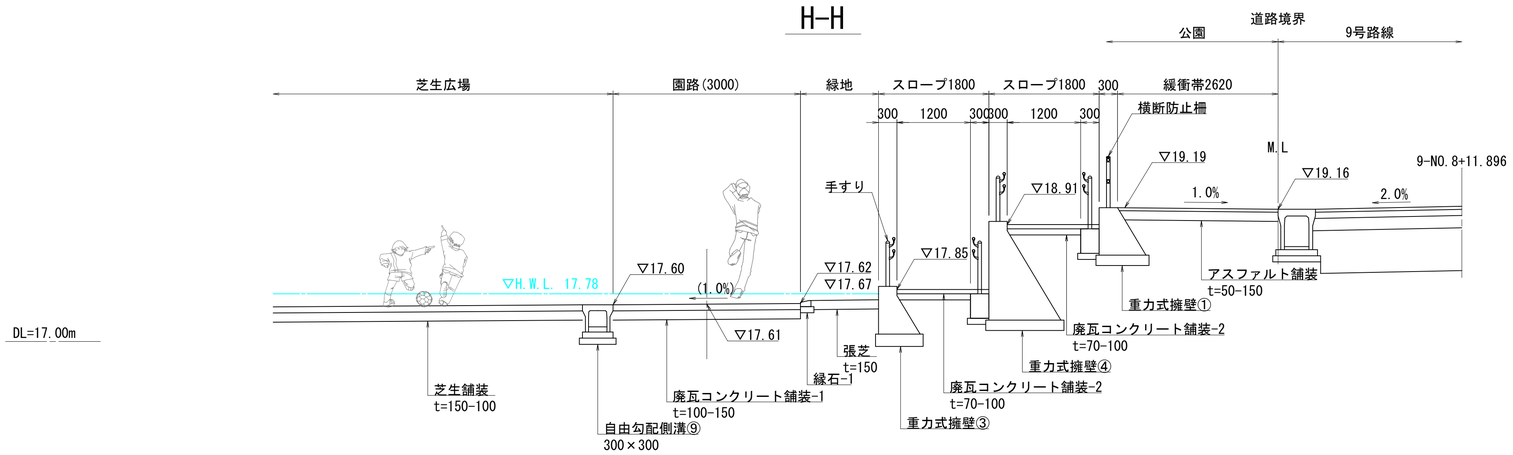


年度工事番号	令和 8 年度 第 号
工事箇所	下新川郡朝日町平柳地内
工 事 名	あさひ未来パーク 園路等整備その２工事
標準断面図-1	図番 7/23
縮尺 S=1:100(A3)	
朝 日 町	

雨水排水設備工構造図-1

S=1:20(A3)


横断側溝400×360～400

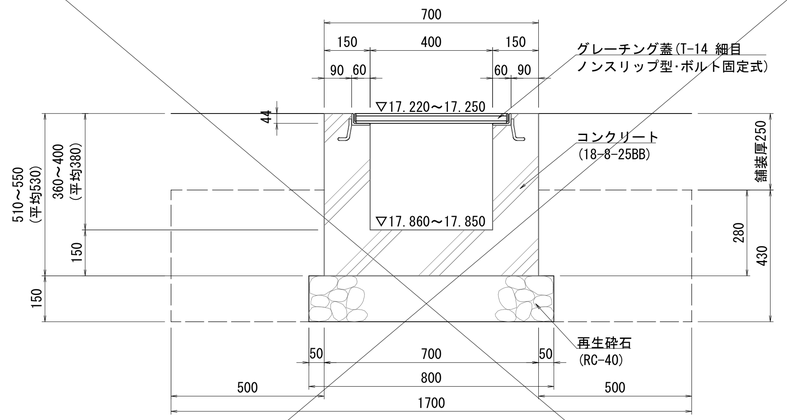

横断側溝400×360～400　数量表　　10m当り

名　称	規　格	計　算　式	単位	数 量	備　考
再生砕石	RC-40 t=150	0.80×10.0	m2	8.0	
コンクリート	18-8-25BB　W/C≦60%	(0.70×0.53-0.40×0.38)×10.0	m3	2.19	
同上型枠		0.53×4×10.0	m2	21.2	
グレーチング蓋	T-14 細目 ノンスリップ型 ボルト固定式	10	組	10	
床掘り		1.70×0.43×10.0	m3	7.3	
埋戻し		7.3-(0.80×0.15+0.70×0.28)×10.0	m3	4.1	


暗渠排水管-1

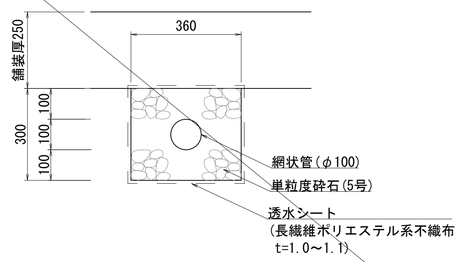

暗渠排水管-1　数量表　　10m当り

名　称	規　格	計　算　式	単位	数 量	備　考
透水シート	長繊維ポリエステリル系不織布 t=1.0~1.1	(0.36+0.30)×2×10.0	m2	13.2	
単粒度砕石	5号	(0.36×0.30-0.10×0.10×π/4)×10.0	m3	1.0	
網状管	φ100	10.0	m	10.0	
床掘り		0.36×0.30×10.0	m3	1.1	
埋戻し		-	m3	-	


暗渠排水管-2

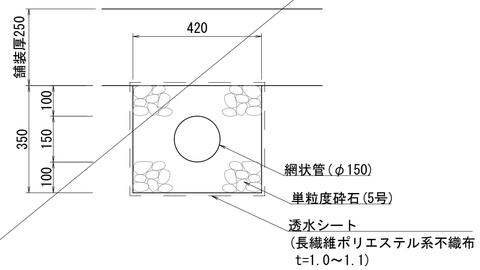

暗渠排水管-2　数量表　　10m当り

名　称	規　格	計　算　式	単位	数 量	備　考
透水シート	長繊維ポリエステリル系不織布 t=1.0~1.1	(0.42+0.35)×2×10.0	m2	15.4	
単粒度砕石	5号	(0.42×0.35-0.15×0.15×π/4)×10.0	m3	1.3	
網状管	φ150	10.0	m	10.0	
床掘り		0.42×0.35×10.0	m3	1.5	
埋戻し		-	m3	-	

VU100～350

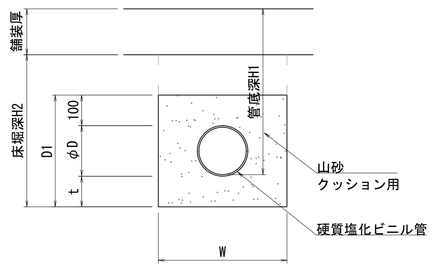

寸法表

管　種	W	t	D	D1
VUφ100	550	100	114	314
VUφ150	550	100	165	365
VUφ250	800	150	267	517
VUφ300	850	150	318	568
VUφ350	900	150	370	620

※出典：道路土工　カルバート工指針(H21年度版) P.238,P.239

VU100　数量表　　10m当り

名　称	規　格	計　算　式	単位	数 量	備　考
山砂	クッション用	(0.55×0.314-0.114×0.114×π/4)×10.0	m3	1.6	
硬質塩化ビニル管	VUφ100	10.0	m	10.0	

※作業土工は、雨水排水管土量集計表参照

VU150　数量表　　10m当り

名　称	規　格	計　算　式	単位	数 量	備　考
山砂	クッション用	(0.55×0.365-0.165×0.165×π/4)×10.0	m3	1.8	
硬質塩化ビニル管	VUφ150	10.0	m	10.0	

※作業土工は、雨水排水管土量集計表参照

VU250　数量表　　10m当り

名　称	規　格	計　算　式	単位	数 量	備　考
山砂	クッション用	(0.80×0.517-0.267×0.267×π/4)×10.0	m3	3.6	
硬質塩化ビニル管	VUφ250	10.0	m	10.0	

※作業土工は、雨水排水管土量集計表参照

VU300　数量表　　10m当り

名　称	規　格	計　算　式	単位	数 量	備　考
山砂	クッション用	(0.85×0.568-0.318×0.318×π/4)×10.0	m3	4.0	
硬質塩化ビニル管	VUφ300	10.0	m	10.0	

※作業土工は、雨水排水管土量集計表参照

VU350　数量表　　10m当り

名　称	規　格	計　算　式	単位	数 量	備　考
山砂	クッション用	(0.90×0.62-0.37×0.37×π/4)×10.0	m3	4.5	
硬質塩化ビニル管	VUφ350	10.0	m	10.0	


※作業土工は、雨水排水管土量集計表参照

年度工事番号	令和 8 年度　第　号
工事箇所	下新川郡朝日町平柳地内
工 事 名	あさひ未来パーク 園路等整備その２工事
雨水排水設備工構造図-1	図番 8/23
縮尺 S=1:20(A3)	
朝　日　町	

園路広場整備工構造図-1

S=1:20(A3)

アスファルト舗装
（駐車場）

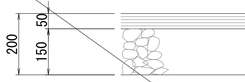


表層：再生密粒度アスコン(13) t=50
プライムコート(PK-3)
路盤：砕石路盤(RC-40) t=150

※設計CBR3以上を確認すること。
※構内舗装基準に準拠した舗装構成とすること。

アスファルト舗装　数量表　100m2当り

名　称	規　格	計　算　式	単位	数　量	備　考
砕石路盤	RC-40 t=150	100.0	m2	100.0	
プライムコート	PK-3	100.0	m3	100.0	
再生密粒度アスコン	13 t=50	100.0	m2	100.0	

平板ブロック舗装
（エントランス・憩いの広場）

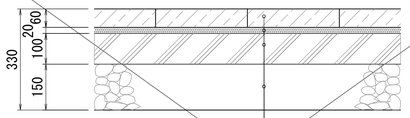


表層：平板ブロック t=60
モルタル t=20
基層：コンクリート(18-8-25BB) W/C≦65% t=100
路盤：砕石路盤(RC-40) t=150

※設計CBR3以上を確認すること。
※割付図を作成し監督員と協議のうえ施工すること。
※色・配置パターンは監督員と協議のうえ決定すること。

平板ブロック舗装-1　数量表　100m2当り

名　称	規　格	計　算　式	単位	数　量	備　考
砕石路盤	RC-40 t=150	100.0	m2	100.0	
コンクリート	18-8-25BB t=100 W/C≦65%	0.10×100.0	m3	10.0	
モルタル	t=20	0.02×100.0	m3	2.0	
平板ブロック	t=60	100.0	m2	100.0	NTEO同等以上

（参考図）ゴムチップ舗装
（屋根付き児童遊具）

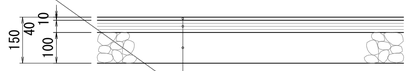


表層:カラーゴムチップ舗装材 t=10
基層:繊維質ゴムチップ舗装材 t=40
路盤:砕石路盤(C-40) t=100

※ゴムチップ舗装の仕様・範囲は参考であり、詳細は遊具工事に合わせて決定すること。

ゴムチップ舗装　数量表　100m2当り

名　称	規　格	計　算　式	単位	数　量	備　考
砕石路盤	C-40 t=100	100.0	m2	100.0	
繊維質ゴムチップ舗装材	13 t=40	100.0	m2	100.0	
カラーゴムチップ舗装材	t=10	100.0	m2	100.0	

廃瓦コンクリート舗装-1
（園路・自転車練習場）

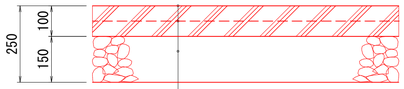

表層:廃瓦コンクリート(18-8-25BB) t=100
溶接金網(φ6 150×150)
路盤:砕石路盤(RC-40) t=150

※色見本を提示すること。
※カッター目地位置は監督員と協議のうえ決定すること。

廃瓦コンクリート舗装-1　数量表　100m2当り

名　称	規　格	計　算　式	単位	数　量	備　考
砕石路盤	RC-40 t=150	100.0	m2	100.0	
廃瓦コンクリート	18-8-25BB t=100 表面ハケ引き仕上げ	0.10×100.0	m3	10.0	サーモスカラー同等以上
溶接金網	φ6 150×150	100.0	m2	100.0	
カッター目地			m	25.0	@4mを基本とする

廃瓦コンクリート舗装-2
（自転車置き場・スロープなど車両通行がない箇所）



表層:廃瓦コンクリート(18-8-25BB) t=70
路盤:砕石路盤(RC-40) t=100

※色見本を提示すること。
※カッター目地位置は監督員と協議のうえ決定すること。

廃瓦コンクリート舗装-2　数量表　100m2当り

名　称	規　格	計　算　式	単位	数　量	備　考
砕石路盤	RC-40 t=100	100.0	m2	100.0	
廃瓦コンクリート	18-8-25BB t=70 表面ハケ引き仕上げ カッター目地	0.07×100.0	m3	7.0	サーモスカラー同等以上

洗い出し舗装-2
（噴水）




種石層
砕石ミル加工+練り込みモルタル t=15
下地調整モルタル t=10
コンクリート(18-8-25BB) W/C≦65% t=70
防水シート(ベントナイト系) t= 6
基礎コンクリート(18-8-25BB) W/C≦65% t=50
砕石路盤(RC-40) t=100

※表層はプレコ洗い出し工法同等以上とすること。
※ヒスイ海岸を模した様相とすることが望ましい。
　表層に使用する種石は監督員と協議のうえ決定すること。

プレコ洗い出し舗装　数量表　100m2当り

名　称	規　格	計　算　式	単位	数　量	備　考
砕石路盤	RC-40　t=100	100.0	m2	100.0	
基礎コンクリート	18-8-25BB t=50 W/C≦65%	0.05×100.0	m3	5.0	
防水シート	ベントナイト系	100.0	m2	100.0	
コンクリート	18-8-25BB t=70 W/C≦65%	0.07×100.0	m3	7.0	
下地調整モルタル	t=10	0.01×100.0	m3	1.0	
種石層	砕石ミル加工 練り込みモルタル t=15	100.0	m2	100.0	

洗い出し舗装-1
（ヒスイ広場足つぼコース）

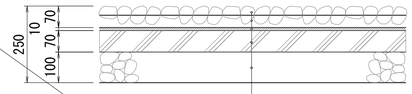


玉石φ40～φ60mm内外
埋め込みモルタル
(長手方向に立てて埋め込み) t=70
下地調整モルタル t=10
コンクリート(18-8-25BB)W/C≦65% t=70
砕石路盤(RC-40) t=100

※表層はプレコ洗い出し工法同等以上とすること。
※ヒスイ海岸を模した様相とすることが望ましい。
　表層に使用する種石は監督員と協議のうえ決定すること。
※足ツボコースとしての利用を想定しているため、玉石の埋込深さは監督員と協議のうえ決定すること。

洗い出し舗装　数量表　100m2当り

名　称	規　格	計　算　式	単位	数　量	備　考
砕石路盤	RC-40　t=100	100.0	m2	100.0	
コンクリート	18-8-25BB t=70 W/C≦65%	0.07×100.0	m3	7.0	
下地調整モルタル	t=10	0.01×100.0	m3	1.0	
洗い出し舗装材	玉石φ40～φ60mm内外 埋め込みモルタル	100.0	m2	100.0	

半たわみ舗装
（ヒスイ広場）

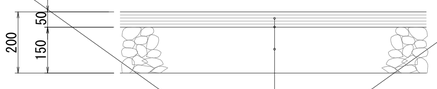

表層:開粒度アスコン＋セメントミルク t=50
プライムコート(PK-3)
路盤:砕石路盤(RC-40) t=150

※表層の骨材に石灰石を使用するなど、ヒスイ海岸を模した様相とすることが望ましい。
　骨材およびセメントミルクの色は監督員と協議のうえ決定すること。

半たわみ舗装　数量表　100m2当り


名　称	規　格	計　算　式	単位	数　量	備　考
砕石路盤	RC-40 t=150	100.0	m2	100.0	
プライムコート	PK-3	100.0	m3	100.0	
開粒度アスコン＋セメントミルク	t=50 ショットブラスト仕上	100.0	m2	100.0	アラレクリート同等以上

年度工事番号	令和 8 年度　第　号
工事箇所	下新川郡朝日町平柳地内
工事名	あさひ未来パーク 園路等整備その２工事
園路広場整備工構造図-1	図番 9/23
縮尺 S=1:20(A3)	
朝　日　町	

園路広場整備工構造図-2

S=1:20(A3)

ゴロタ石舗装
（トイレ・更衣授乳室周り）

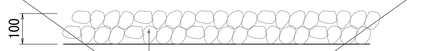

ゴロタ石φ50～φ70mm内外　　t=100

ゴロタ石舗装　数量表　　100m2当り

名　称	規　格	計　算　式	単位	数 量	備　考
ゴロタ石	φ50～φ70mm内外	100.0	m2	100.0	

土間コンクリート舗装
（トイレ・更衣授乳室周り等）



表層:コンクリート(18-8-25BB) W/C≦65%　t=70


路盤:砕石路盤(RC-40)　　t=100

カッター目地位置は監督員と協議のうえ決定すること。

土間コンクリート舗装　数量表　　100m2当り

名　称	規　格	計　算　式	単位	数 量	備　考
砕石路盤	RC-40 t=100	100.0	m2	100.0	
コンクリート	18-8-25BB W/C≦65% t=70 ハケ引き仕上	0.10×100.0	m3	10.0	
カッター目地		(10×2)×2	m	40.0	@5mを基本とする

芝生舗装
（広場）

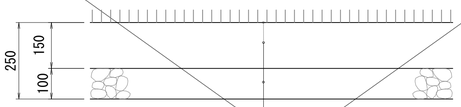

表層:張芝 コウライシバ ベタ張

基層:客土(砂質土)　　t=150


路盤:砕石路盤(C-40)　　t=100

※表層の張芝は植栽工にて別途計上

芝生舗装　数量表　　100m2当り

名　称	規　格	計　算　式	単位	数 量	備　考
砕石路盤	C-40　t=100	100.0	m2	100.0	
客土	砂質土 t=150	100.0	m2	100.0	

客土舗装
（緑地）

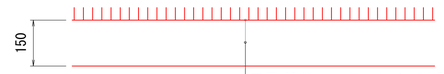


表層:張芝 コウライシバ ベタ張

基層:客土(砂質土)　　t=150

張芝　数量表　　100m2当り

名　称	規　格	計　算　式	単位	数 量	備　考
客土	砂質土 t=150	100.0	m2	100.0	

張芝
（緑地）

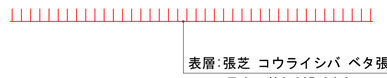


表層:張芝 コウライシバ ベタ張

目土　約0.027m3/m2

張芝　数量表　　100m2当り

名　称	規　格	計　算　式	単位	数 量	備　考
コウライシバ		100.0	m2	100.0	
目土		0.027×100	m3	2.7	

視覚障がい者誘導用ブロック舗装-1
（階段・スロープ）

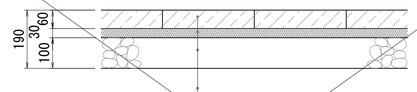

表層:視覚障害者誘導用ブロック(点状)　　t=60

敷砂：(洗砂)　　t=30


路盤:砕石路盤(RC-40)　　t=100

※ブロックの色はバリアフリーおよび景観に配慮した色を監督員と協議のうえ決定すること。

視覚障がい者誘導用ブロック舗装-1　数量表　　100m2当り

名　称	規　格	計　算　式	単位	数 量	備　考
砕石路盤	RC-40　t=100	100.0	m2	100.0	
敷砂	洗砂 t=30	0.03×100.0	m3	3.0	
視覚障害者誘導用ブロック	点状 t=60	100.0	m2	100.0	

せせらぎ底打ち工

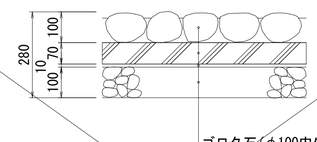

ゴロタ石(φ100内外)　洗い出し仕上げ　t=100

コンクリート(18-8-25BB) W/C≦60%　　t=70

遮水シート　　t=10

砕石路盤(RC-40)　　t=100


※せせらぎ中央部を若干深く、すり鉢状とすること。

※遮水シートは護岸の自然石下面・側面まで覆うこと。

せせらぎ底打ち工　数量表　　100m2当り

名　称	規　格	計　算　式	単位	数 量	備　考
砕石路盤	RC-40　t=100	100.0	m2	100.0	
遮水シート	t=10	100.0+(0.5+0.5)×2×70	m2	240.0	護岸の自然石下面・側面含む
コンクリート	18-8-25BB W/C≦60% t=70	0.07×100.0	m3	7.0	
ゴロタ石	φ100内外 洗い出し仕上げ t=100	100.0	m2	100.0	

視覚障がい者誘導用ブロック舗装-2
（エントランス）

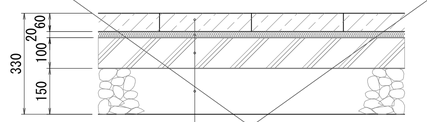

表層:視覚障害者誘導用ブロック(点状・線状)　t=60


モルタル　　t=20

基層:コンクリート(18-8-25BB) W/C≦65%　　t=100

路盤:砕石路盤(RC-40)　　t=150

※ブロックの色はバリアフリーおよび景観に配慮した色を監督員と協議のうえ決定すること。

注意喚起用床材（点状）　誘導用床材（線状）

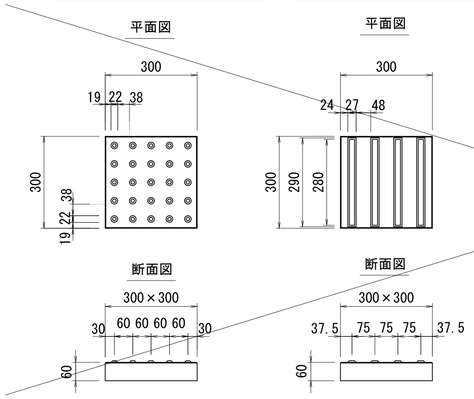

視覚障がい者誘導用ブロック舗装-2(点状)　数量表　　100m2当り

名　称	規　格	計　算　式	単位	数 量	備　考
砕石路盤	RC-40　t=150	100.0	m2	100.0	
コンクリート	18-8-25BB W/C≦65% t=100	0.10×100.0	m3	10.0	
モルタル	t=20	0.02×100.0	m3	2.0	
視覚障害者誘導用ブロック	点状 t=60	100.0	m2	100.0	

視覚障がい者誘導用ブロック舗装-2(線状)　数量表　　100m2当り

名　称	規　格	計　算　式	単位	数 量	備　考
砕石路盤	RC-40　t=150	100.0	m2	100.0	
コンクリート	18-8-25BB W/C≦65% t=100	0.10×100.0	m3	10.0	
モルタル	t=20	0.02×100.0	m3	2.0	
視覚障害者誘導用ブロック	線状 t=60	100.0	m2	100.0	

年度工事番号	令和 8 年度　第　号
工事箇所	下新川郡朝日町平柳地内
工事名	あさひ未来パーク 園路等整備その２工事
園路広場整備工構造図-2	図番 10/23
縮尺	S=1:20(A3)
朝日町	


サービス施設整備工構造図-1


S=1:40(A3)


<水飲み>（EX-84090D同等品以上）
本体：擬石 研ぎ仕上
手摺：φ38×t2.0ステンレス鋼管
水栓：水飲み（回転自閉式）
　　上部手洗い（回転自閉式）
　　下部管理用（回転自閉式）
質量：360kg

<集水ます>（EX-84170同等品以上）
本　　体：擬石、PCコンクリート　一体成形品
縁　　部：研ぎ仕上
胴　　部：打放し
ｸﾞﾚｰﾁﾝｸﾞ：細目仕様 鉄製 溶融亜鉛メッキ
受 金 物：t2.3 鋼板
底　　板：PCコンクリート打放し
質　　量：250kg


<踏み台>（EX-84060同等品以上）
本　体：擬石、ビシャン仕上
質　量：54kg

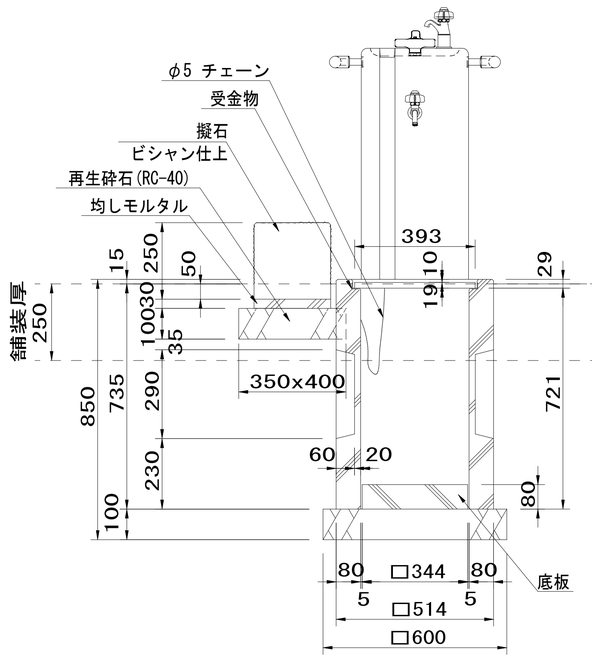

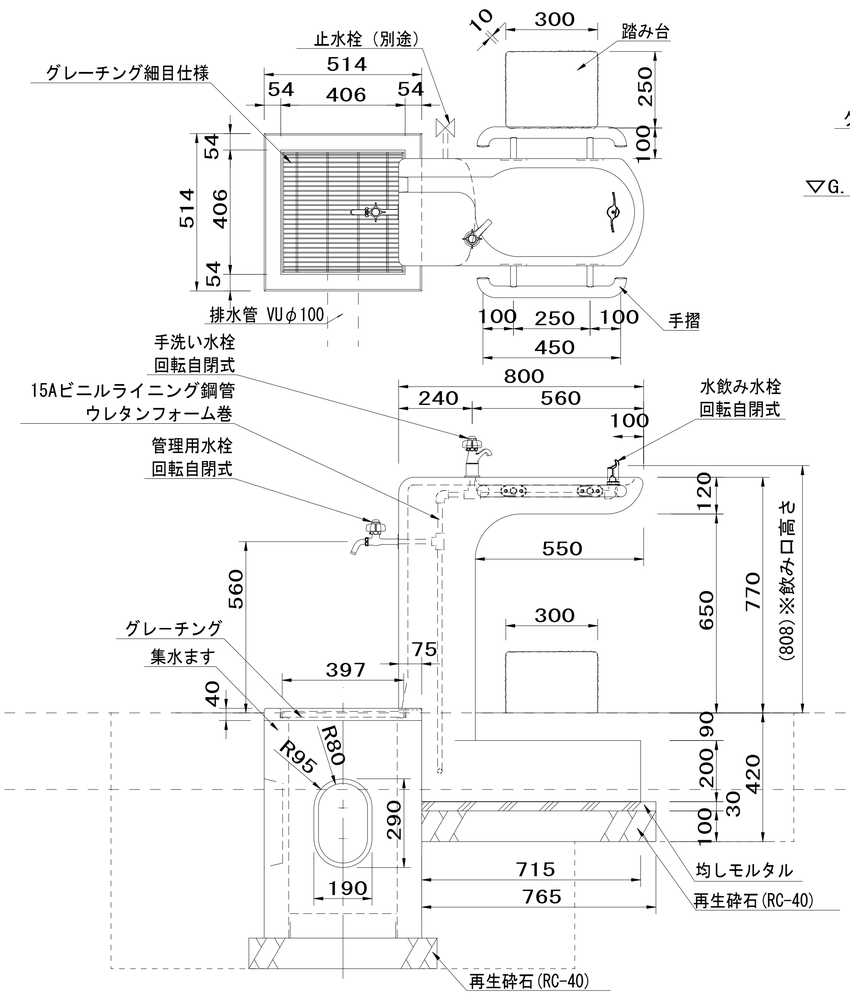

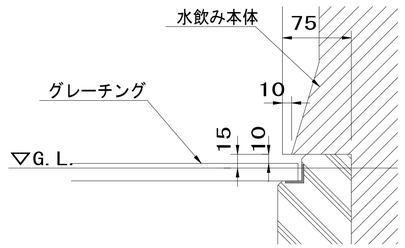

グレーチング部詳細　S=1/5

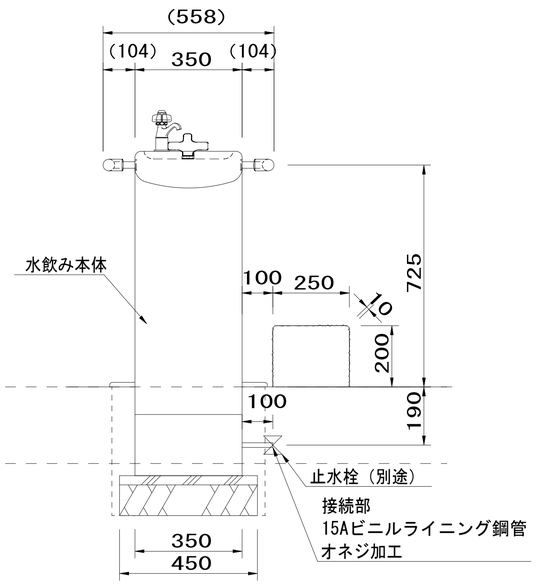

外観図　S=1/15

※凹部に配管を通して排水する場合は底板を使用し、
　目地からの漏水が気になる場合はモルタル等で埋めて下さい。
　配管を設けず浸透式で使用する場合は底板を外して下さい。

※ISO9001 / ISO14001認証取得企業の製品とする。
※（一社）日本公園施設業協会　SPL表示認定企業製品とする。
※（一社）日本公園施設業協会団体賠償責任保険に加入した製品とする。

水飲み　数量表　　10基当り

名　称	規　格	計　算　式	単位	数 量	備　考
再生砕石	RC-40 t=100	(0.765×0.45+0.60×0.60+0.35×0.4)×10	m2	8.4	
均しコンクリート	18-8-25BB W/C≦60%	(0.765×0.45×0.03+0.3×0.25×0.03)×10	m3	0.12	
同上型枠		(0.765+0.45+0.3×0.25)×4×0.03×10	m2	0.5	
水飲み	集水桝、踏み台含む	10	基	10	
床掘り		(1.514×0.835×0.714+0.45×0.42×0.714)×10	m3	10.5	
埋戻し		(0.288×0.6+0.203×0.6+0.079×0.6)×10	m3	3.4	
排水管	VUφ100	2.7×10	m	27.0	


年度工事番号	令和 8 年度　第　　号
工事箇所	下新川郡朝日町平柳地内
工 事 名	あさひ未来パーク 園路等整備その２工事
サービス施設整備工構造図-1	図番 11/23
縮尺　S=1:40(A3)	
朝　日　町	

サービス施設整備工構造図-2

S=1:20(A3)

背付きベンチ


平面図

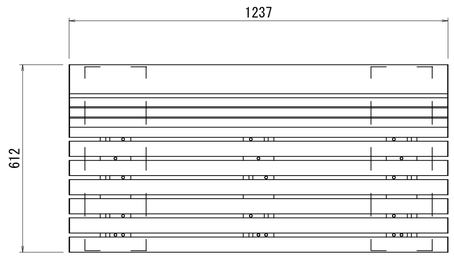


背もたれ、座面: 再生木材
溶融亜鉛メッキ鋼板　ウレタン塗装
L支持脚　: 溶融亜鉛メッキ鋼板　ウレタン塗装
L帯板　: 溶融亜鉛メッキ鋼板　ウレタン塗装
質量　: 62kg
※色は監督員と協議のうえ決定すること。

※ファンダライン　ルーシーベンチ0612同等品以上とすること。

立面図

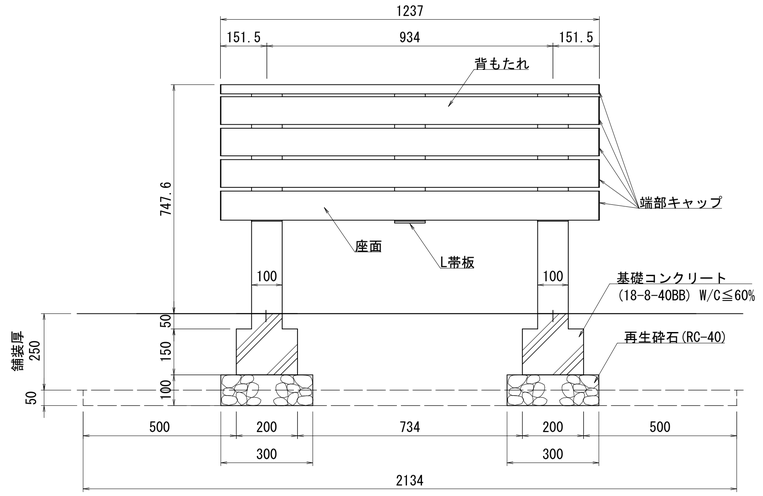

断面図

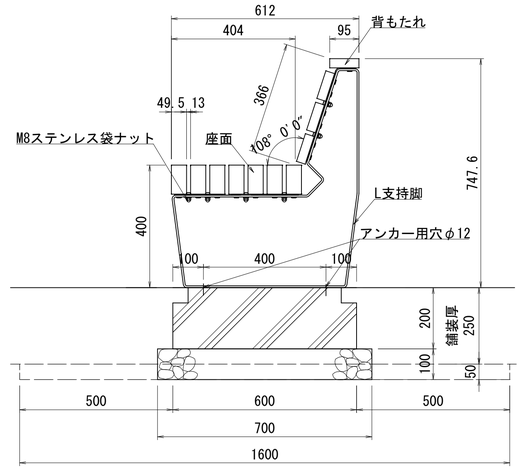


背付きベンチ 数量表　　10基当り

名　称	規　格	計　算　式	単位	数 量	備　考
再生砕石	RC-40 t=100	0.30×0.70×2×10	m2	4.2	
基礎コンクリート	18-8-40BB W/C≦60%	(0.20×0.60×0.15+0.10×0.50×0.05)×2×10	m3	0.41	
同上型枠		((0.20+0.60)×0.15×2+(0.10+0.50)×0.05×2)×2×10	m2	6.0	
背付きベンチ	1237×612×748	10	基	10	アンカー含む
床掘り		2.134×1.60×0.05×10	m3	1.7	
埋戻し		1.7-(0.30×0.70×0.05)×2×10	m3	1.5	

背無しベンチ


平面図

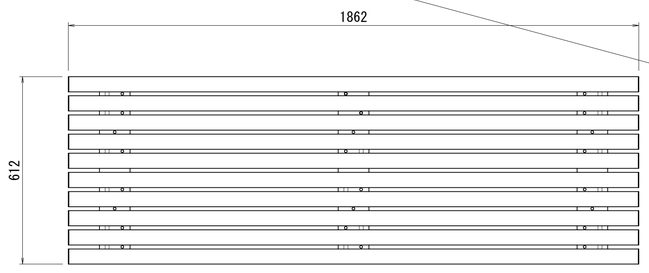


座面　　: 再生木材
溶融亜鉛メッキ鋼板　ウレタン塗装
平支持脚: 溶融亜鉛メッキ鋼板　ウレタン塗装
平帯板　: 溶融亜鉛メッキ鋼板　ウレタン塗装
質量　　: 66kg
※色は監督員と協議のうえ決定すること。

※ファンダライン　ルシアンベンチ0618同等品以上とすること。

立面図

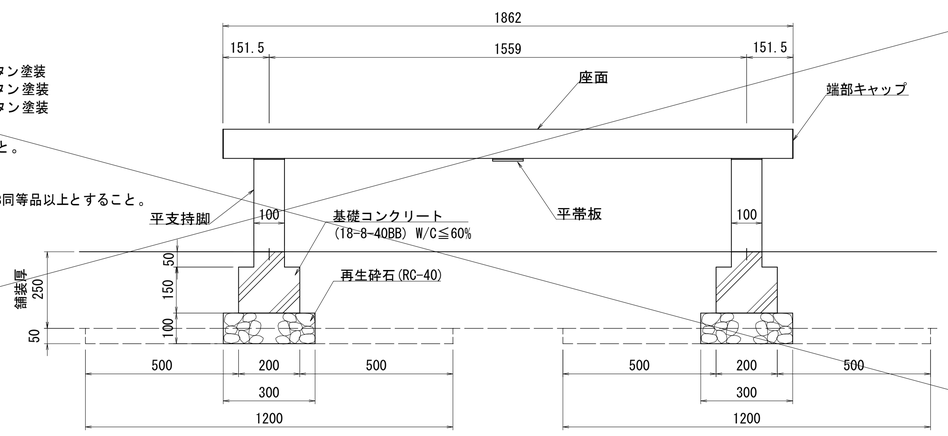

断面図

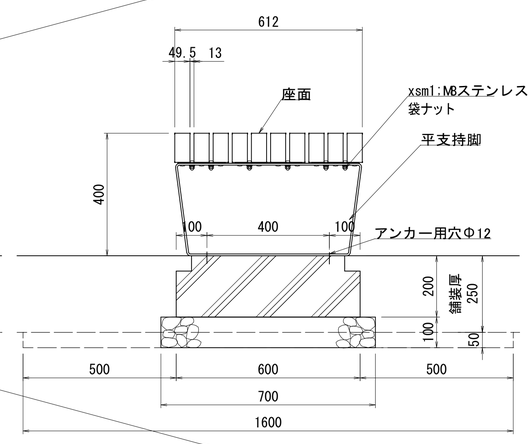

背無しベンチ 数量表　　10基当り

名　称	規　格	計　算　式	単位	数 量	備　考
再生砕石	RC-40 t=100	0.30×0.70×2×10	m2	4.2	
基礎コンクリート	18-8-40BB W/C≦60%	(0.20×0.60×0.15+0.10×0.50×0.05)×2×10	m3	0.41	
同上型枠		((0.20+0.60)×0.15×2+(0.10+0.50)×0.05×2)×2×10	m2	6.0	
背無しベンチ	1862×612×400	10	基	10	アンカー含む
床掘り		1.20×1.60×0.05×2×10	m3	1.9	
埋戻し		1.9-(0.30×0.70×0.05)×2×10	m3	1.7	


年度工事番号	令和 8 年度　第　号
工事箇所	下新川郡朝日町平柳地内
工 事 名	あさひ未来パーク 園路等整備その２工事
サービス施設整備工構造図-2	図番 12/23
縮尺 S=1:20(A3)	
朝　日　町	

サービス施設整備工構造図-3


S=1:20(A3)

背伸ばしベンチ


立 面 図

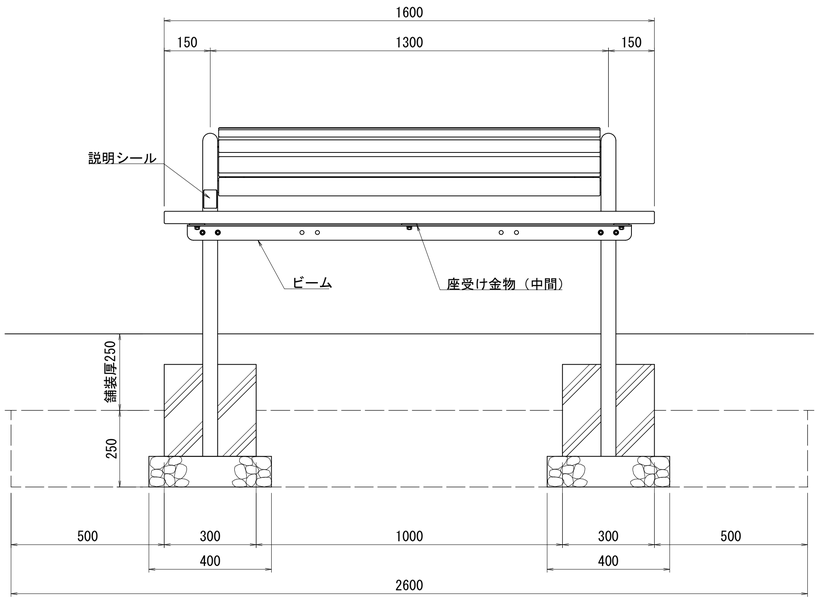

断 面 図

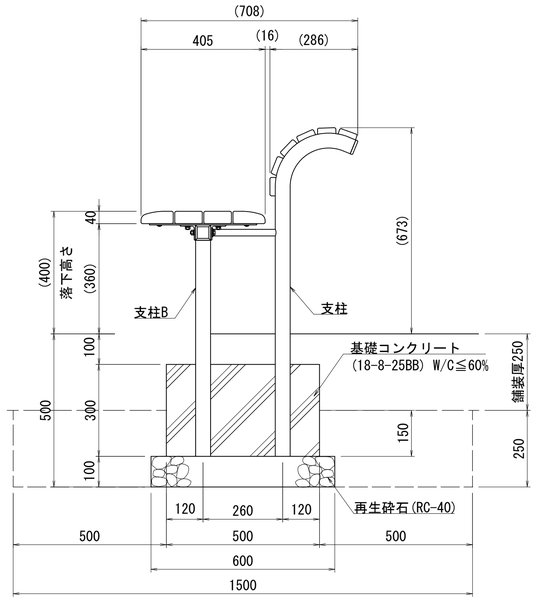

平 面 図

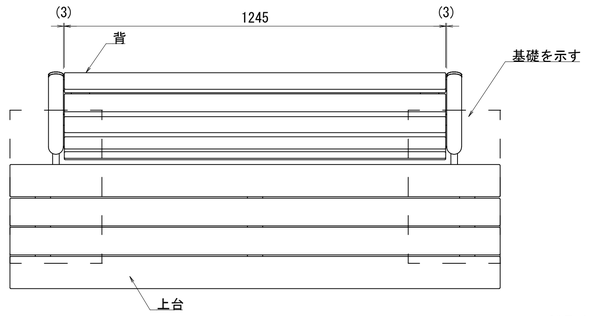

上台	：105×40、90×40 再生木材
背	：60×35 再生木材
支柱	：φ48.6×t3.2鋼管、φ21.7xt2.8鋼管 溶融亜鉛メッキ 合成樹脂塗装 樹脂キャップ
支柱B	：φ48.6×t3.2鋼管 溶融亜鉛メッキ 合成樹脂塗装
背フレーム	：t2.3鋼板、t4.5鋼板 電気亜鉛メッキ 合成樹脂塗装
ビーム	：L-50x50xt4等辺山形鋼 電気亜鉛メッキ 合成樹脂塗装
座受け金物（中間）	：t4.5鋼板 電気亜鉛メッキ 合成樹脂塗装
質量	：71kg


※ 製品は、メーカーの指定する損害賠償責任保険に加入しているものとする。
※ 色は監督員と協議の上決定すること。

背伸ばしベンチ 数量表　　10基当り


名　称	規　格	計　算　式	単位	数 量	備　考
再生砕石	RC-40 t=100	0.40×0.60×2×10	m2	4.8	
基礎コンクリート	18-8-25BB W/C≦60%	0.30×0.50×0.30×2×10	m3	0.90	
同上型枠		(0.30+0.50)×0.30×2×2×10	m2	9.6	
背伸ばしベンチ	1600×708×673	10	基	10	
床掘り		2.60×1.50×0.25×10	m3	9.8	
埋戻し		9.8-(0.40×0.60×0.10+0.30×0.50×0.15)×2×10	m3	8.9	

腹筋ベンチ


立 面 図

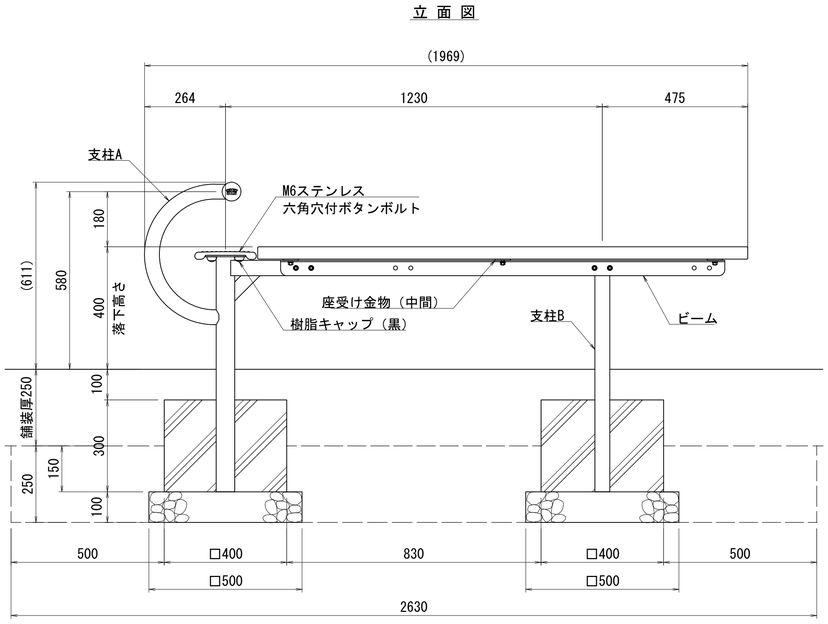

断 面 図

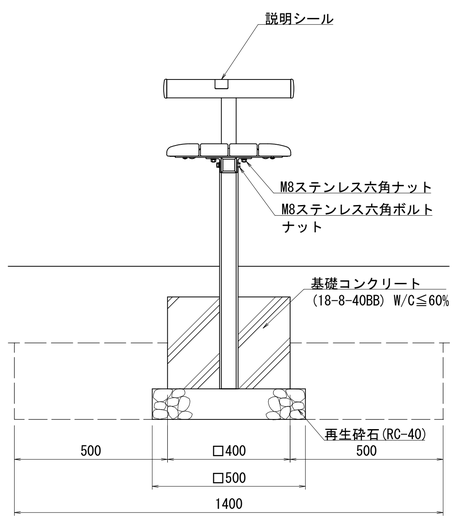

平 面 図

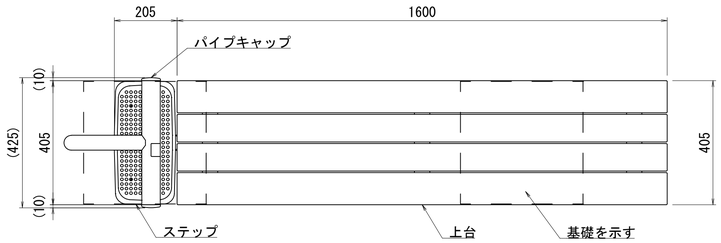

上台	：105×40、90×40 再生木材
支柱A	：φ60.5×t3.2鋼管、 φ48.6×t3.2鋼管 溶融亜鉛メッキ 合成樹脂塗装
支柱B	：φ48.6×t3.2鋼管 溶融亜鉛メッキ 合成樹脂塗装
ビーム	：L-50×50×t4等辺山形鋼 電気亜鉛メッキ 合成樹脂塗装
座受け金物（中間）	：t4.5鋼板 電気亜鉛メッキ 合成樹脂塗装
ステップ	：アルミ合金鋳物 合成樹脂塗装
パイプキャップ	：ポリエチレン成形品
質量	：51kg

※ 製品は、メーカーの指定する損害賠償責任保険に加入しているものとする。
※ 色は監督員と協議の上決定すること。

腹筋ベンチ 数量表　　10基当り

名　称	規　格	計　算　式	単位	数 量	備　考
再生砕石	RC-40 t=100	0.50×0.50×2×10	m2	5.0	
基礎コンクリート	18-8-40BB W/C≦60%	0.40×0.40×0.30×2×10	m3	0.96	
同上型枠		0.40×0.30×4×2×10	m2	9.6	
腹筋ベンチ	1969×425×611	10	基	10	
床掘り		2.63×1.40×0.25×10	m3	9.2	
埋戻し		9.2-(0.50×0.50×0.10+0.40×0.40×0.15)×2×10	m3	8.2	


年度工事番号	令和 8 年度　第　　号
工事箇所	下新川郡朝日町平柳地内
工 事 名	あさひ未来パーク 園路等整備その２工事
サービス施設整備工構造図-3	図番 13 / 23
縮尺 S=1:20(A3)	
朝　日　町	

サービス施設整備工構造図-4

S=1:20(A3)

テーブルベンチ

平面図

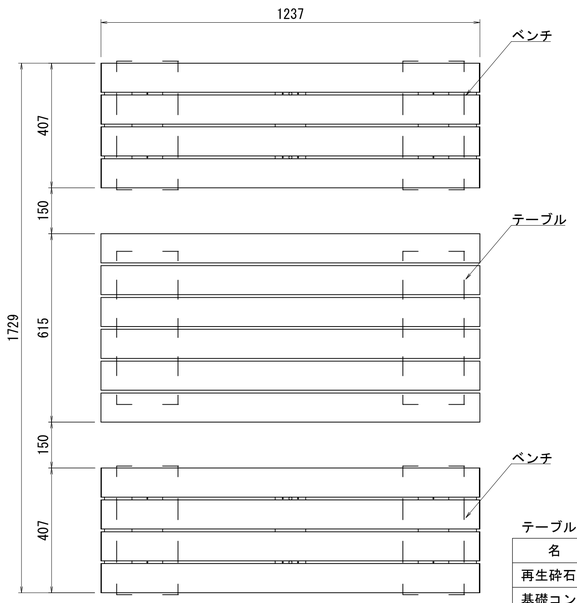

テーブル

天板	：再生木材 溶融亜鉛メッキ鋼板　ウレタン塗装
テーブル支持脚	：溶融亜鉛メッキ鋼板　ウレタン塗装
質量	：41kg

※色は監督員と協議の上、決定すること。

ベンチ

座面	：再生木材 溶融亜鉛メッキ鋼板　ウレタン塗装
平支持脚	：溶融亜鉛メッキ鋼板　ウレタン塗装
平帯板	：溶融亜鉛メッキ鋼板　ウレタン塗装
質量	：25kg×2基


※色は監督員と協議の上、決定すること。

※テーブルとベンチの離隔など、詳細配置は監督員と協議のうえ決定すること
※ファンダライン　ミラテーブル0612,ジェマベンチ0412同等品以上とすること。


テーブルベンチ 数量表　　10基当り

名　称	規　格	計　算　式	単位	数 量	備　考
再生砕石	RC-40 t=100	(0.30×0.52×2×2+0.30×0.60×2)×10	m2	9.8	
基礎コンクリート	18-8-40BB W/C≦60%	(0.20×0.42×0.20×2×2+0.20×0.50×2)×10	m3	2.67	
同上型枠		((0.20+0.42)×0.15×2×2+(0.10+0.32)×0.05×2×2+(0.20+0.50)×0.15×2+(0.10+0.40)×0.05×2)×2×10	m2	14.3	
テーブル	1237×615×700	10	基	10	アンカー含む
ベンチ	1237×407×400	2×10	基	20	アンカー含む
床掘り		2.134×2.742×0.05×10	m3	2.9	
埋戻し		2.9-(0.30×(0.52×2+0.60)×0.05×2)×10	m3	2.4	

立面図

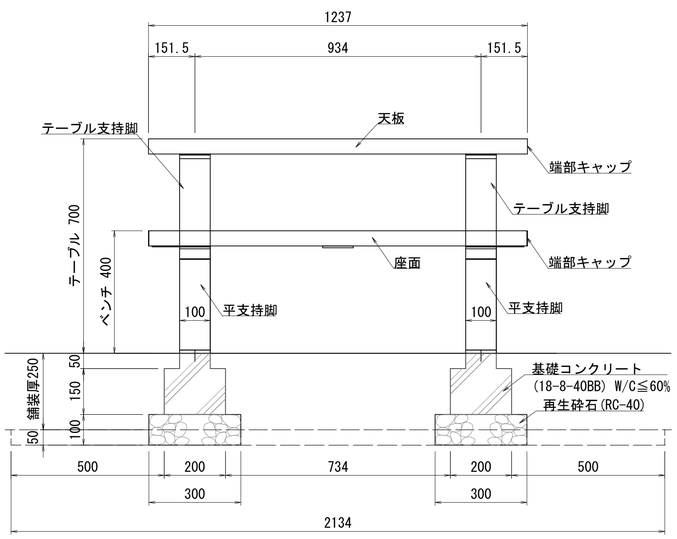


断面図

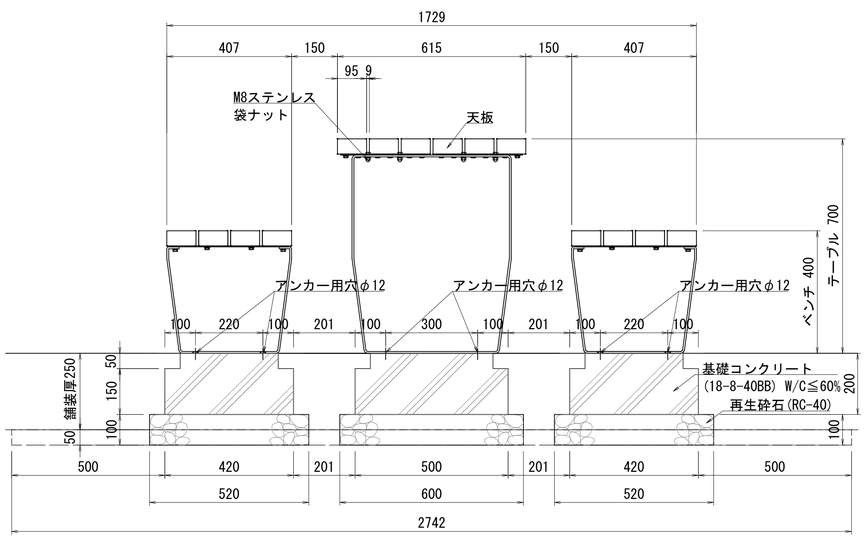


擬石スツール


平面図

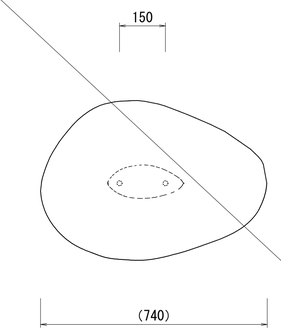

基礎平面図

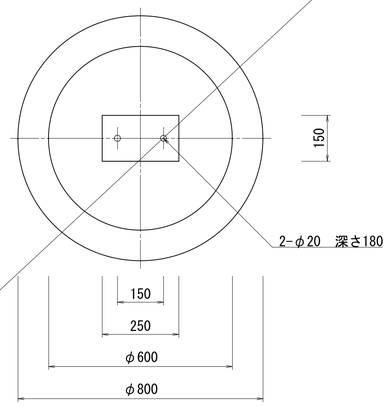


立面図

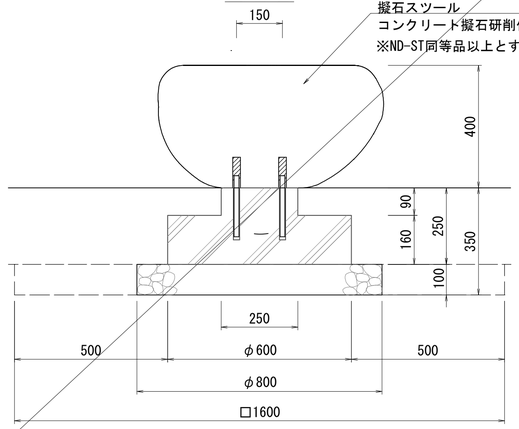

擬石スツール
コンクリート擬石研削仕上げ
※ND-ST同等品以上とすること。

側面図

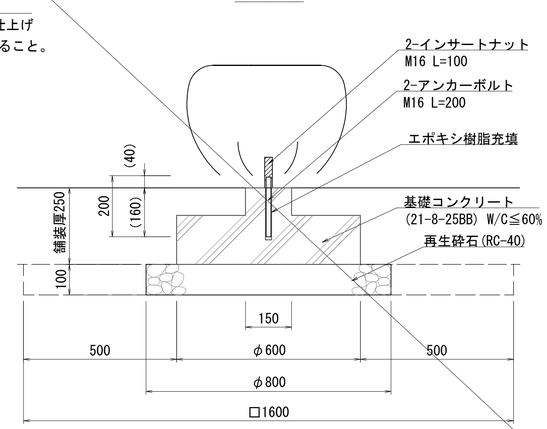

擬石スツール 数量表　　10基当り


名　称	規　格	計　算　式	単位	数 量	備　考
再生砕石	RC-40 t=100	0.80×0.80×π/4×10	m2	5.0	
基礎コンクリート	21-8-25BB W/C≦60%	(0.60×0.60×π/4×0.16+0.25×0.15×0.09)×10	m3	0.49	
同上型枠		(0.60×π×0.16+(0.25+0.15)×2×0.09)×10	m2	3.7	
擬石スツール	740×520×400	10	基	10	アンカー含む
床掘り		1.60×1.60×0.10×10	m3	2.6	
埋戻し		2.6-0.80×0.80×π/4×0.10×10	m3	2.1	

年度工事番号	令和 8 年度　第　　号
工事箇所	下新川郡朝日町平柳地内
工事名	あさひ未来パーク 園路等整備その２工事
サービス施設整備工構造図-4	図番 14/23
縮尺 S=1:20(A3)	
朝日町	

管理施設整備工構造図-1

S=1:40(A3)

ボラード

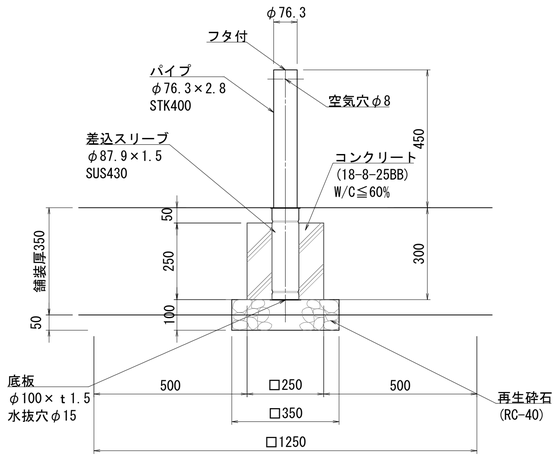


※ボラードは溶融亜鉛メッキリン酸処理仕上（N5）とすること。
※ボラード（FPA-8S／リン酸処理仕上）同等品以上とすること。

ボラード　数量表　　10基当り

名　称	規　格	計　算　式	単位	数 量	備　考
再生砕石	RC-40 t=100	0.35×0.35×10	m2	1.2	
コンクリート	18-8-25BB W/C≦60%	0.25×0.25×0.25×10	m3	0.16	
同上型枠		0.25×0.25×4×10	m2	2.5	
ボラード	H450	10	基	10.0	
床掘り		1.25×1.25×0.05×10	m3	0.8	
埋戻し		0.8-0.35×0.35×0.05×10	m3	0.7	

ロープ柵

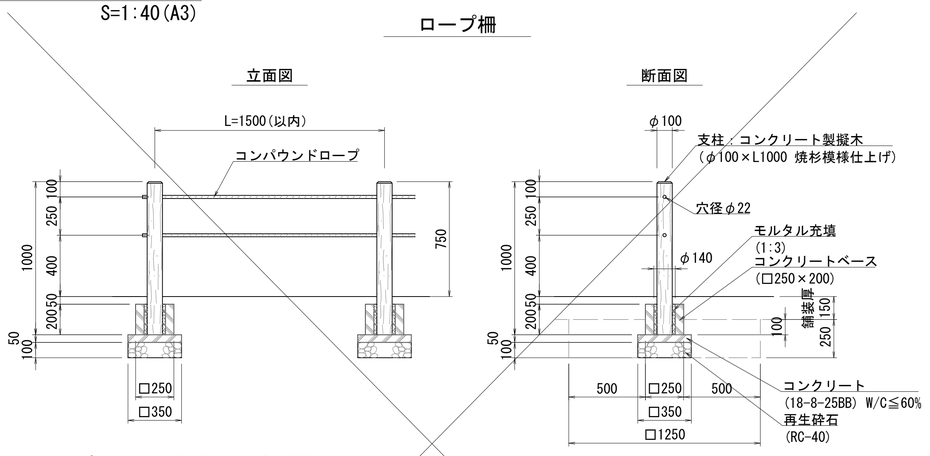

※ロープ柵2段（B-8/焼杉模様仕上げ）同等品以上とすること。
※色はライトブラウンを基本とするが、監督員とサンプルを用いて協議のうえ決定すること。


ロープ柵　数量表　　100m当り

名　称	規　格	計　算　式	単位	数 量	備　考
再生砕石	RC-40 t=100	0.35×0.35×(100.0/1.5)	m2	8.2	
コンクリート	18-8-25BB W/C≦60%	0.35×0.35×0.05×(100.0/1.5)	m3	0.41	
同上型枠		0.35×0.05×4×(100.0/1.5)	m2	4.7	
コンクリートベース	□250×200	100.0/1.5	個	66.7	
支柱	コンクリート製擬木 φ100×L1000	100.0/1.5	本	66.7	
モルタル充填	1:3	(0.14×0.14-0.10×0.10)×π/4×0.20 ×(100.0/1.5)	m3	0.10	
コンパウンドロープ		100.0×2	m	200.0	
床掘り		1.25×1.25×0.25×(100.0/1.5)	m3	26.0	
埋戻し		26.0-(0.35×0.35×0.15+0.25×0.25×0.10) ×(100.0/1.5)	m3	24.4	

年度工事番号	令和 8 年度　第　　号
工事箇所	下新川郡朝日町平柳地内
工 事 名	あさひ未来パーク 園路等整備その２工事
管理施設整備工構造図-1	図番 15／23
縮尺　S=1:40(A3)	
朝　日　町	

サイン計画平面図

S=1:500(A3)

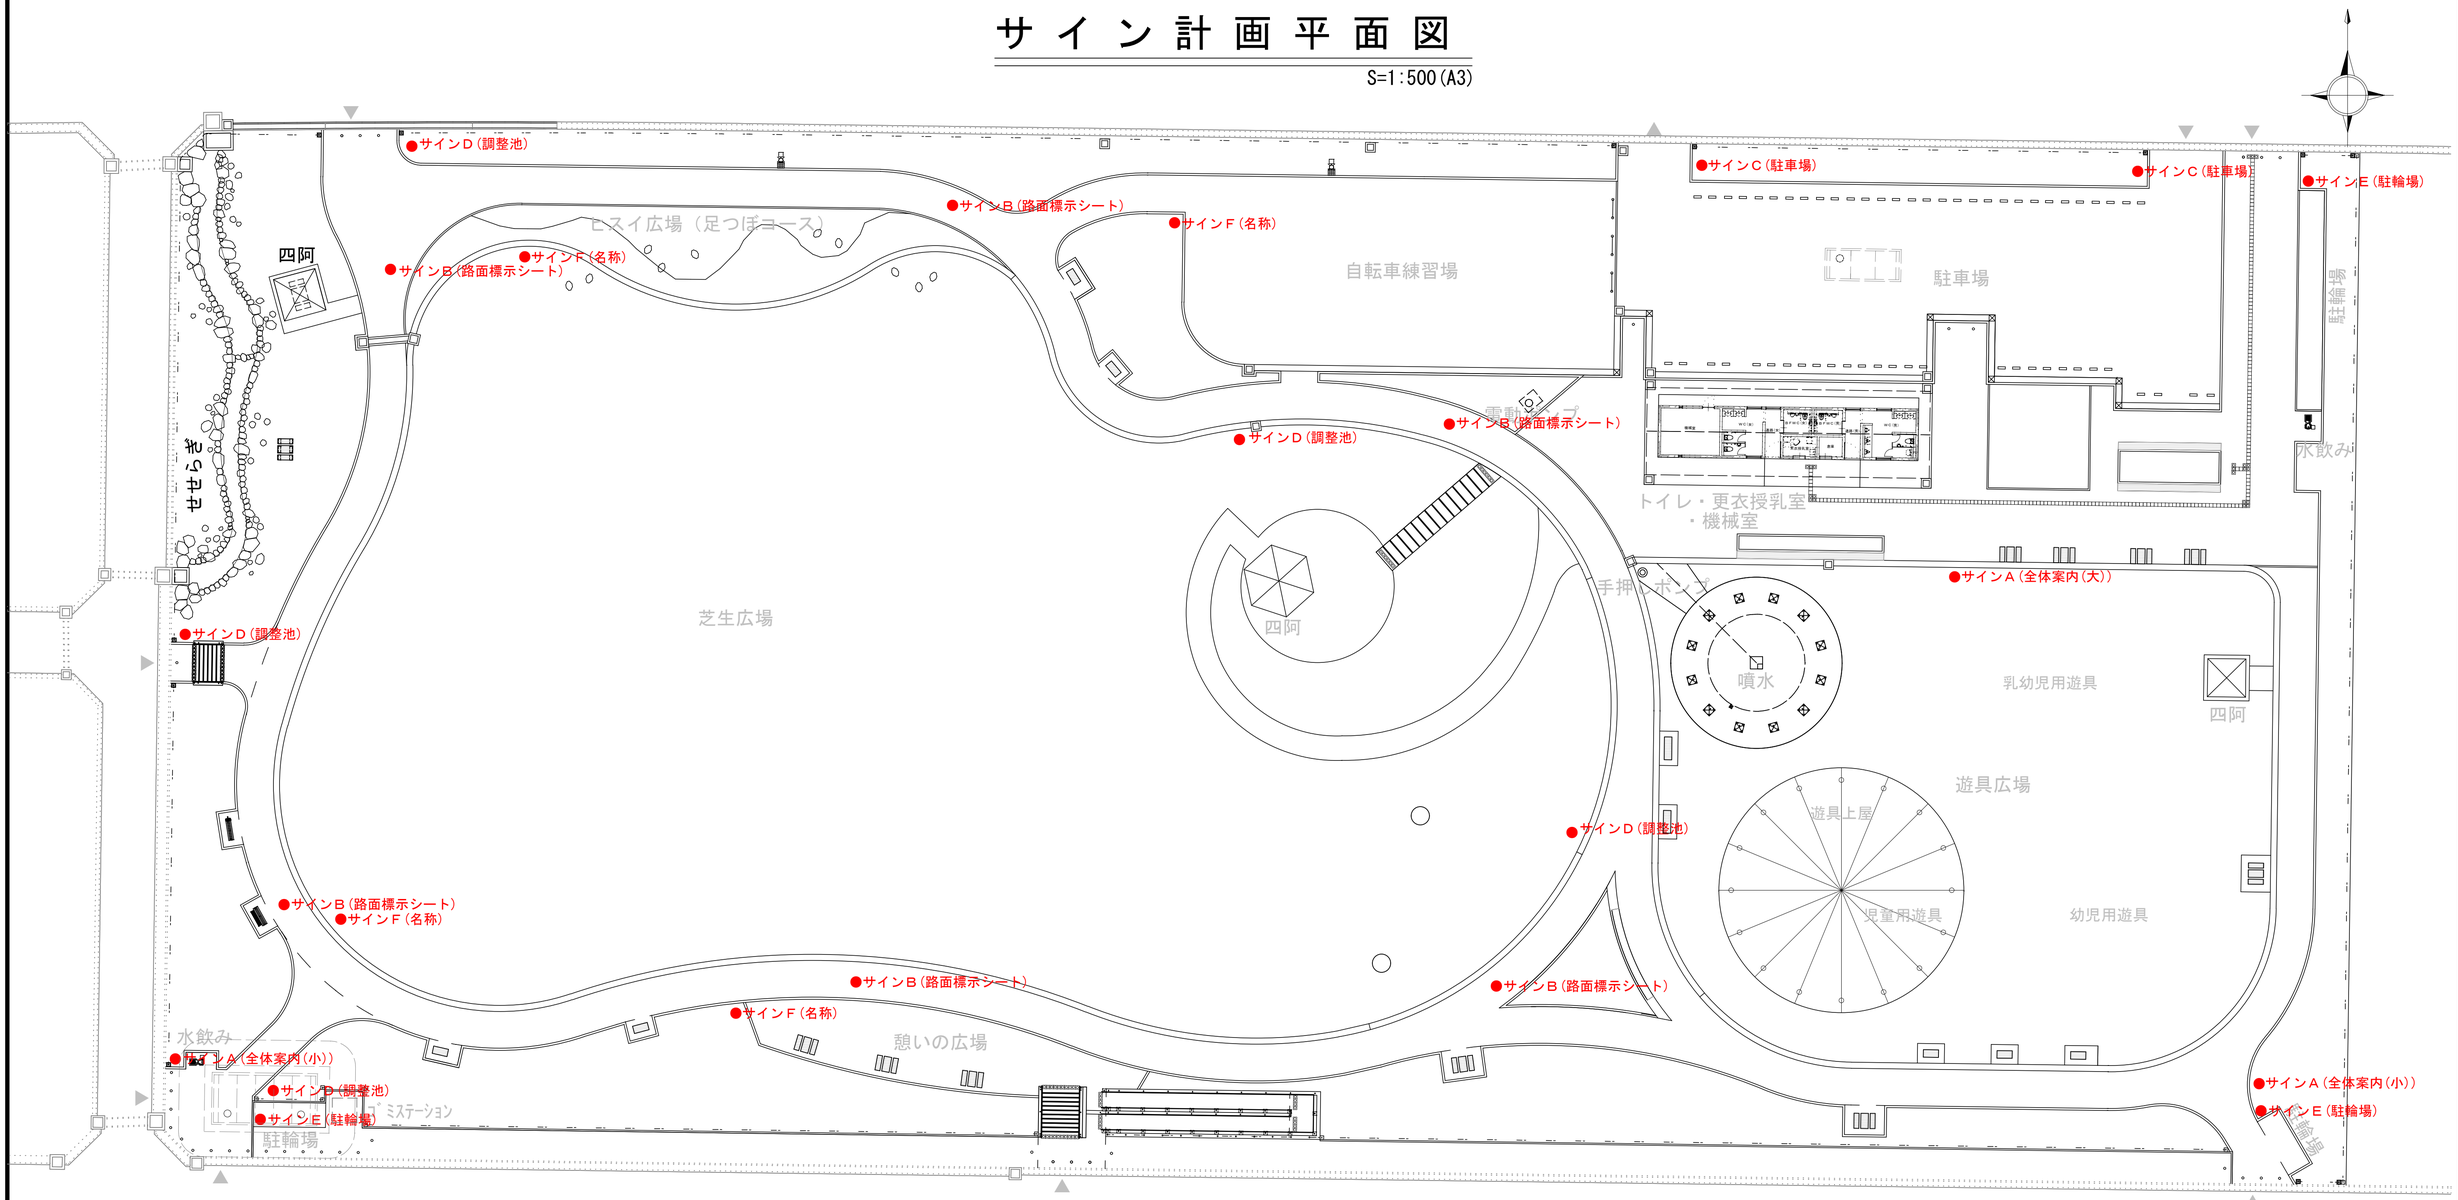

名　称	数　量
サインA(全体案内(大))	1
サインA(全体案内(小))	2
サインB(路面標示シート)	6
サインC(駐車場)	2
サインD(調整池)	5
サインE(駐輪場)	3
サインF(名称)	4


※サインの配置・デザインは監督員と協議のうえ決定すること。

年度工事番号	令和　8　年度　　第　　号
工事箇所	下新川郡朝日町平柳地内
工事名	あさひ未来パーク 園路等整備その２工事
サイン計画平面図	図番 16/23
縮尺　S=1:500(A3)	
朝　日　町	

【参考図】サインＡ詳細図(全体案内(大))




【平面図 S=1:20】

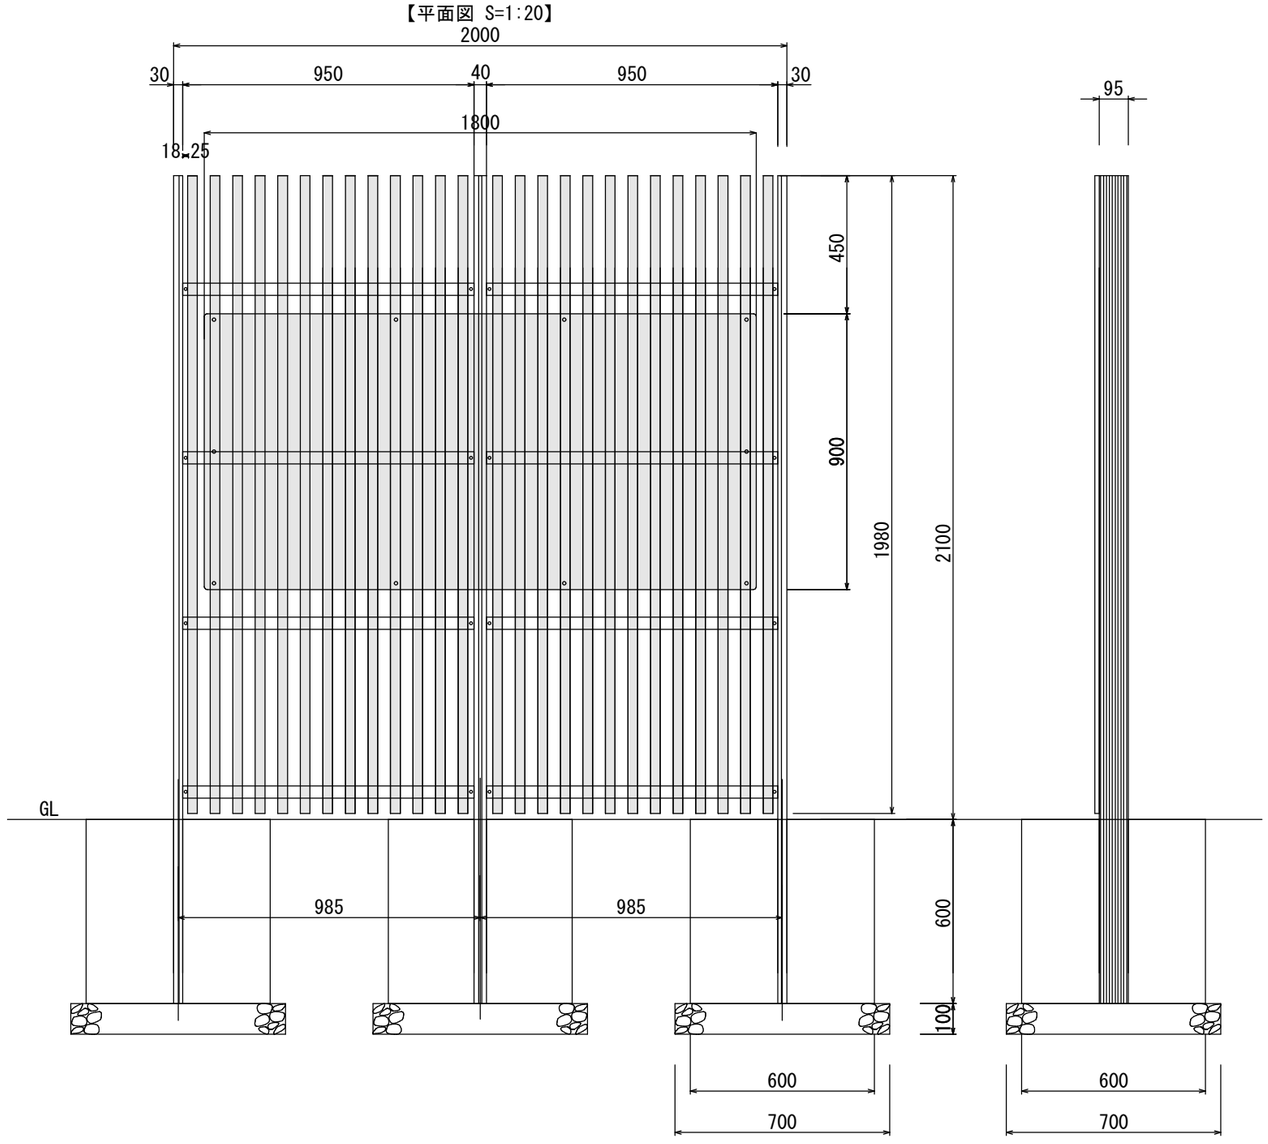


【正面図 S=1:20】


【側面図 S=1:20】

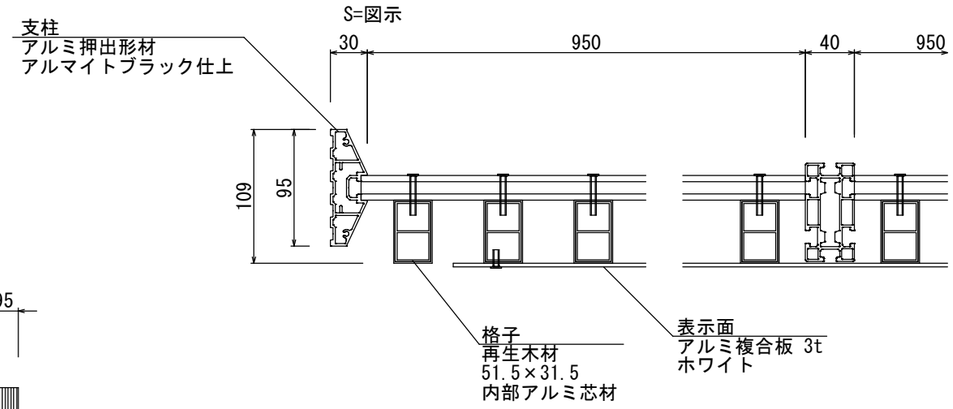

【平面図 S=1:5】

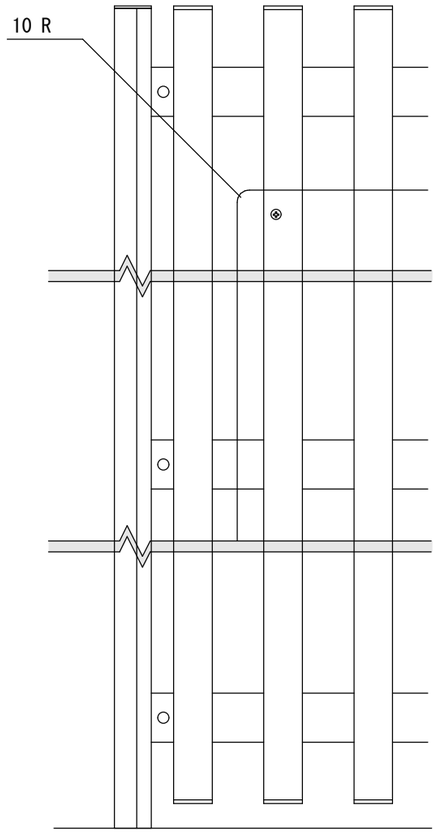

【正面図 S=1:5】
10基当り

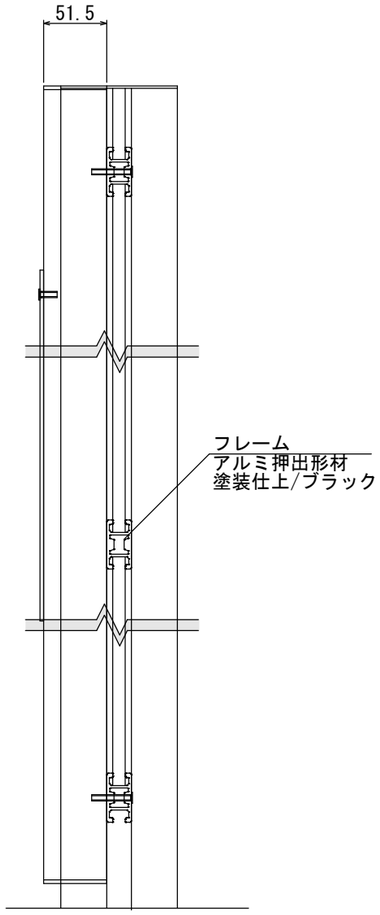

【側面図 S=1:5】

サインＡ(全体案内(大)) 数量表

監督員と協議のうえ記載内容、設置位置を決定すること

名　称	規　格	計　算　式	単位	数 量	備　考
再生砕石	RC-40 t=100	0.70×0.70×3×10	m2	14.7	
基礎コンクリート	18-8-40BB W/C≦60%	((0.60×0.60×0.60×3)-(0.095×0.60×0.03×2)-(0.095×0.60×0.04))×10	m3	6.4	
同上型枠		0.60×0.60×4×3×10	m2	43.2	
サインＡ(全体案内(大))	2100×2000×95		基	10.0	ルーバーサイン LV-5同等品以上
床掘り		3.27×1.20×0.70×10	m3	27.5	
埋戻し		((3.27×1.20×0.70)-(0.70×0.70×0.10×3)-(0.60×0.60×0.60×3))×10	m3	19.5	


年度工事番号	令和 8 年度　第　号
工事箇所	下新川郡朝日町平柳地内
工 事 名	あさひ未来パーク 園路等整備その２工事
【参考図】 サインＡ詳細図(全体案内(大)) 縮尺　図示	図番 17/23
朝　日　町	

【参考図】サインＡ詳細図(全体案内(小))

S=図示




【平面図 S=1:20】

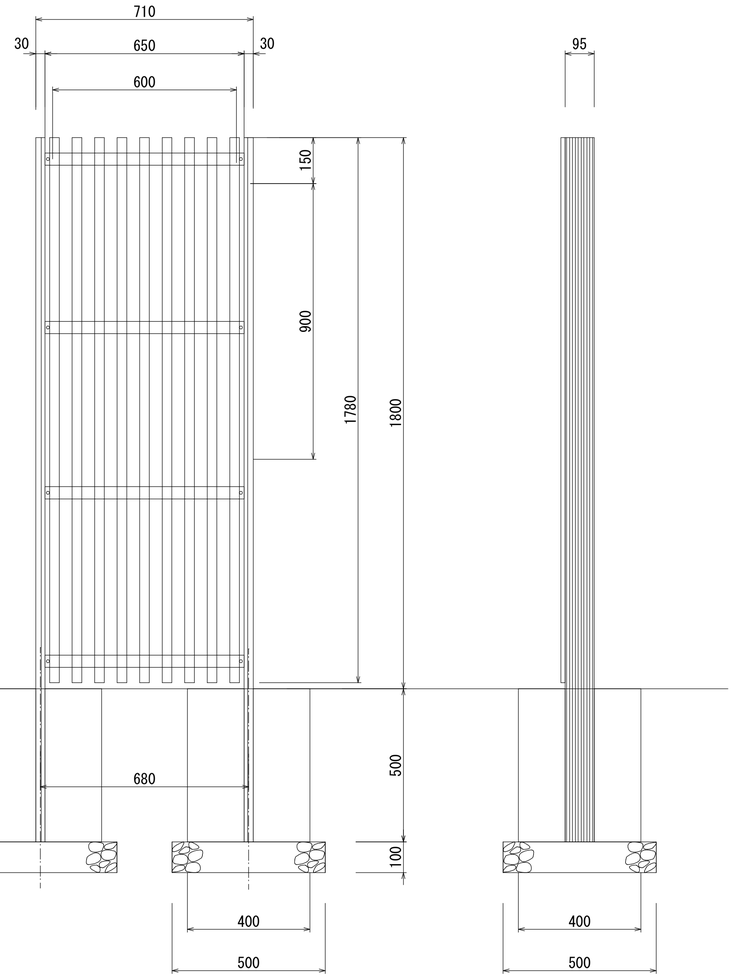


【正面図 S=1:20】


【側面図 S=1:20】

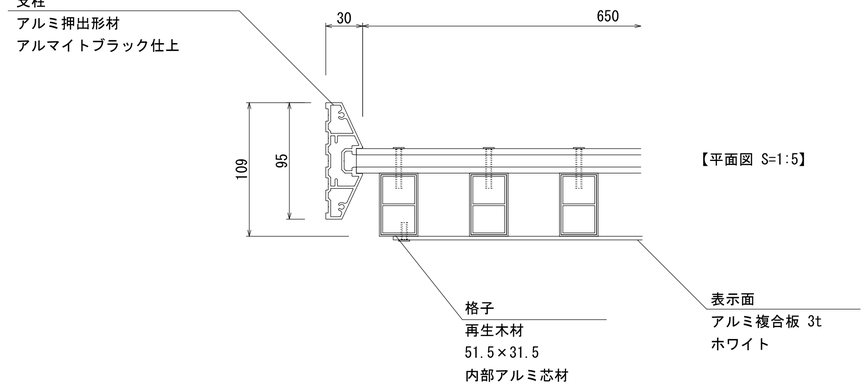

【平面図 S=1:5】

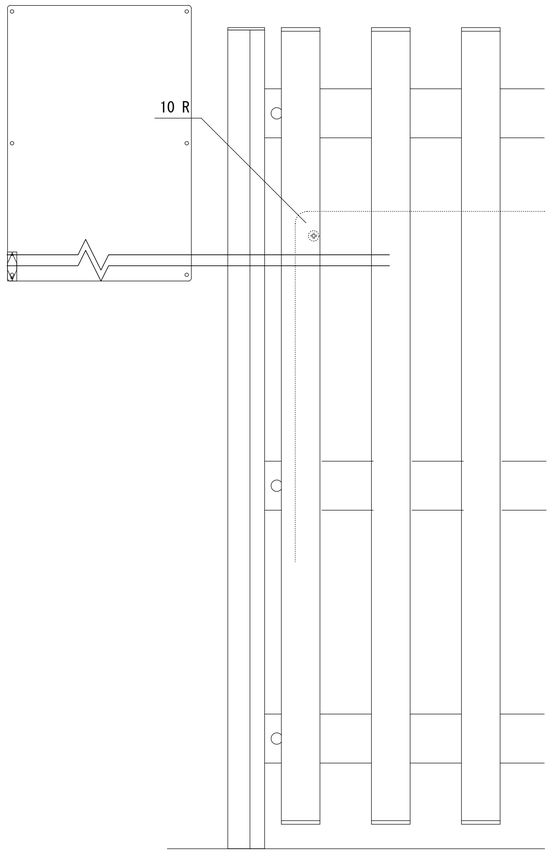

【正面図 S=1:5】

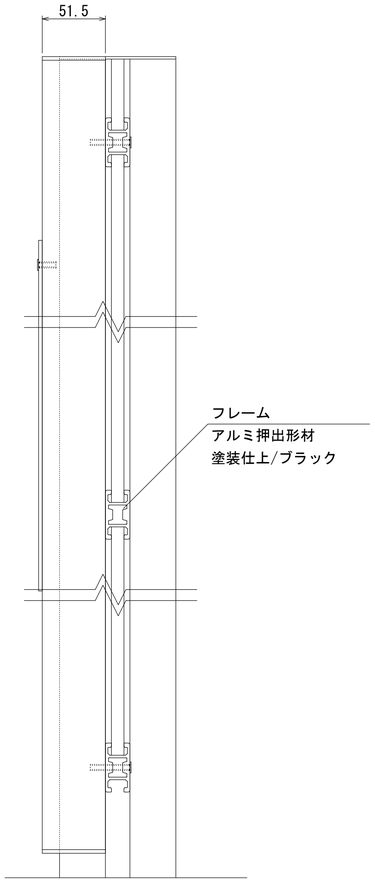

【側面図 S=1:5】


サインＡ(全体案内(小)) 数量表　　監督員と協議のうえ記載内容、設置位置を決定すること

10基当り

名　称	規　格	計　算　式	単位	数 量	備　考
再生砕石	RC-40 t=100	0.50×0.50×2×10	m2	5.0	
基礎コンクリート	18-8-40BB W/C≦60%	((0.40×0.40×0.50×2)-(0.095×0.5×0.03))×10	m3	1.6	
同上型枠		0.50×0.40×4×2×10	m2	16.0	
サインＡ(全体案内(小))	1800×710×95		基	10.0	ルーバーサインLV-3同等品以上
床掘り		2.94×1.10×0.60×10	m3	19.4	
埋戻し		((2.94×1.10×0.60)-(0.50×0.50×0.10×2)-(0.40×0.40×0.50×2))×10	m3	17.3	

年度工事番号	令和 ８ 年度　　第　　号
工事箇所	下新川郡朝日町平柳地内
工 事 名	あさひ未来パーク 園路等整備その２工事
【参考図】 サインＡ詳細図(全体案内(小)) 縮尺　図示	図番 18/23
朝　日　町	

【参考図】サインＢ（路面表示）

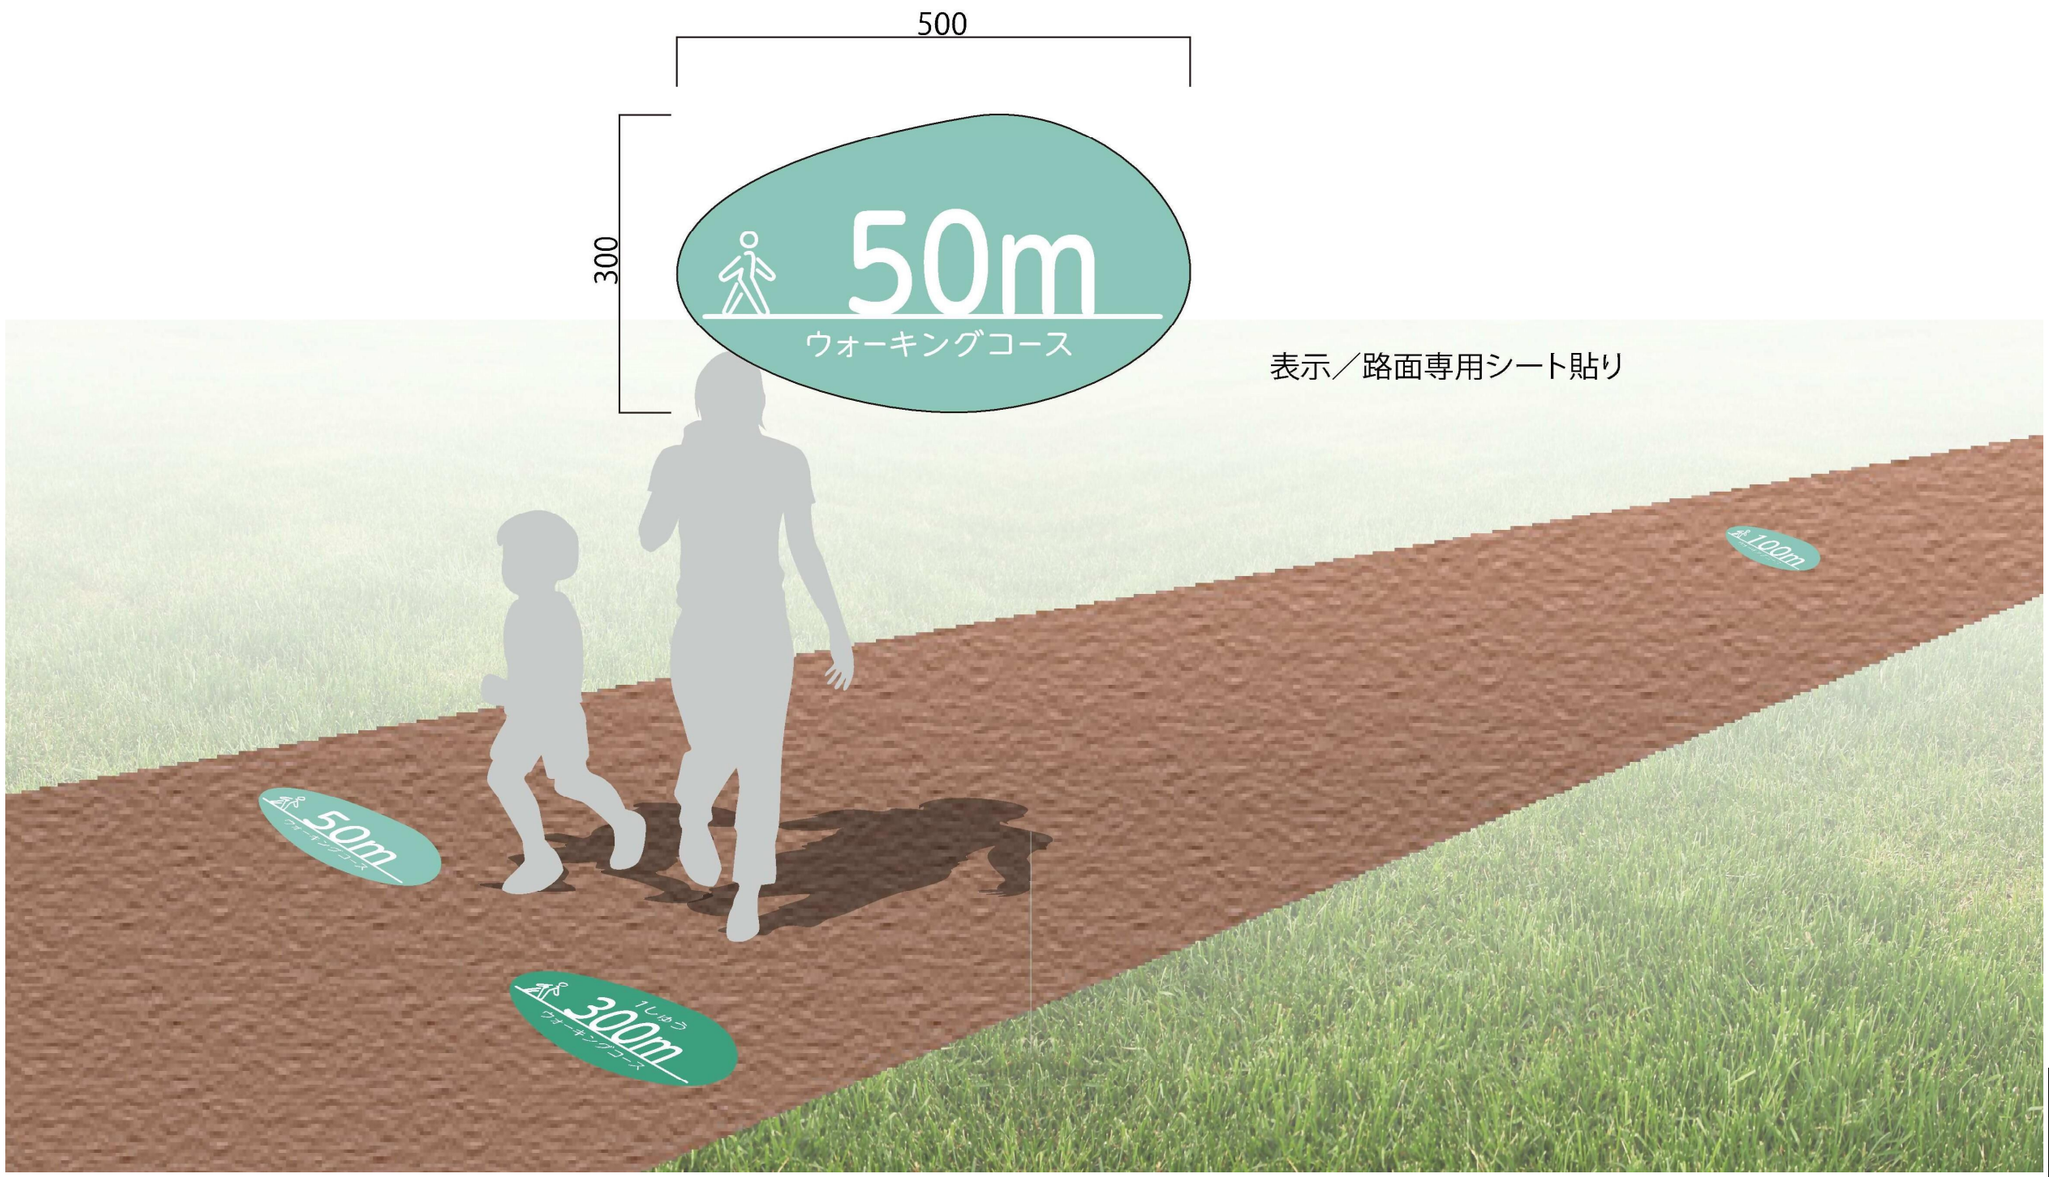


監督員と協議のうえ記載内容、設置位置を決定すること


年度工事番号	令和８年度　第　　号
工事箇所	下新川郡朝日町平柳地内
工事名	あさひ未来パーク 園路等整備その２工事
【参考図】サインＢ（路面表示）	図番 19／23
朝　日　町	

【参考図】サインＣ詳細図(駐車場)


S=図示

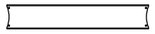


【平面図 S=1:20】

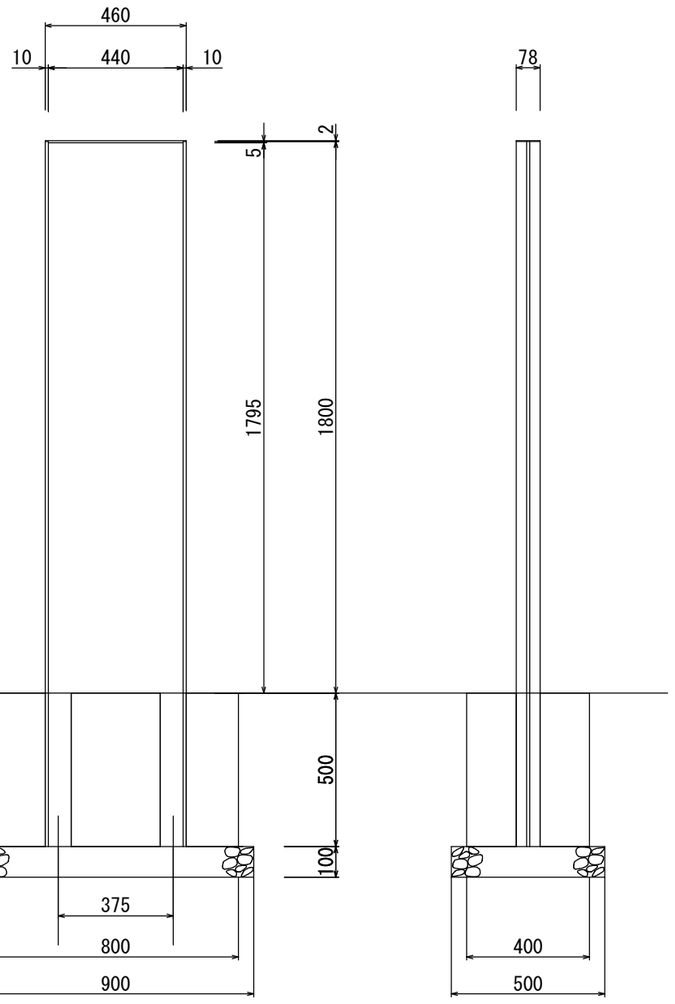


【正面図 S=1:20】　【側面図 S=1:20】

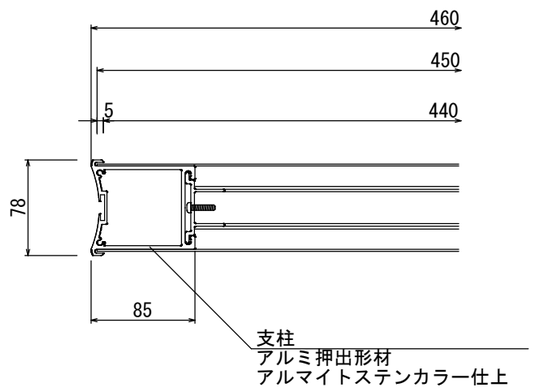

【平面図 S=1:5】

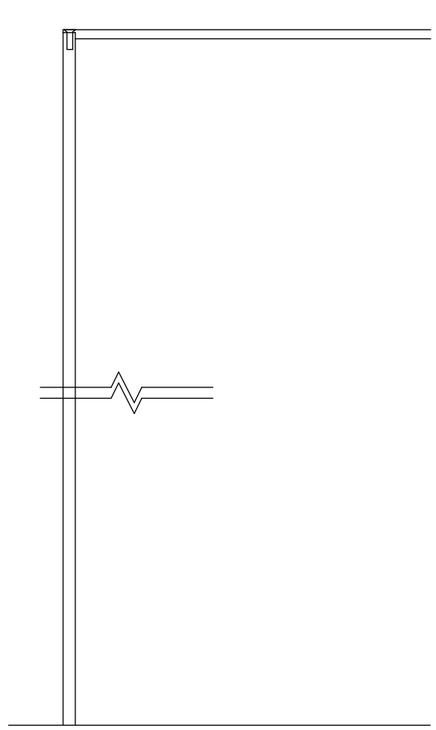

【正面図 S=1:5】

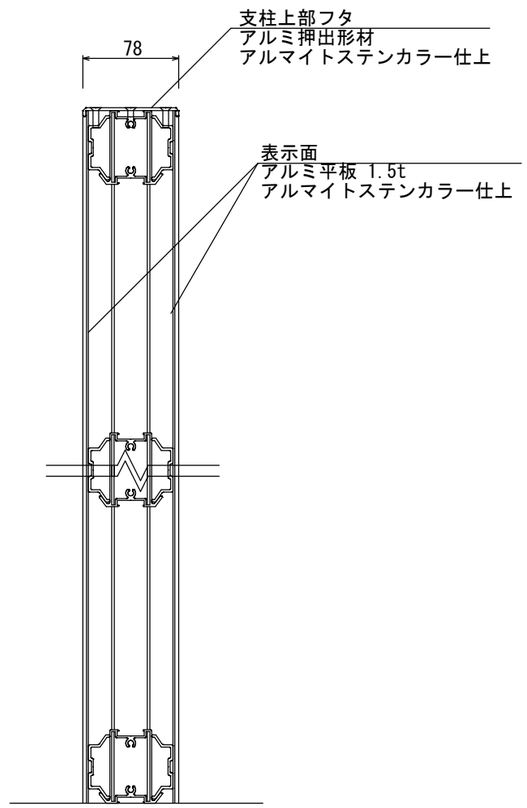

【側断面図 S=1:5】

サインＣ(駐車場) 数量表　　監督員と協議のうえ記載内容、設置位置を決定すること　　10基当り

名　称	規　格	計　算　式	単位	数 量	備　考
再生砕石	RC-40 t=100	0.90×0.90×10	m2	8.1	
基礎コンクリート	18-8-40BB W/C≦60%	((0.80×0.40×0.50)-(0.078×0.5×0.085))×10	m3	1.6	
同上型枠		((0.80×0.50×2)+(0.40×0.50×2))×10	m2	12.0	
サインＣ(駐車場)	1800×460×78		基	10.0	DYNASTY DE-4同等品以上
床掘り		1.50×1.10×0.60×10	m3	9.9	
埋戻し		((1.50×1.10×0.60)-(0.90×0.90×0.10)-(0.80×0.40×0.50))×10	m3	7.5	


年度工事番号	令和 ８ 年度　第　　号
工事箇所	下新川郡朝日町平柳地内
工 事 名	あさひ未来パーク 園路等整備その２工事
【参考図】 サインＣ詳細図(駐車場) 縮尺　図示	図番 20／23
朝　日　町	

【参考図】サインD詳細図(調整池)

S=図示




【平面図 S=1:20】

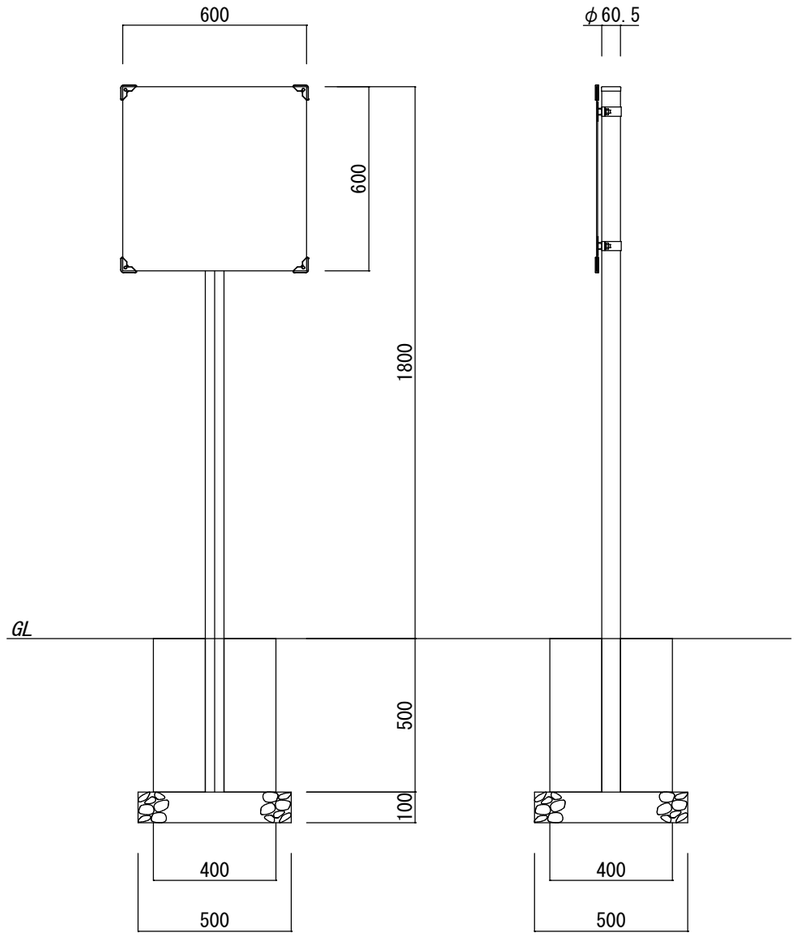


【正面図 S=1:20】

【側面図 S=1:20】

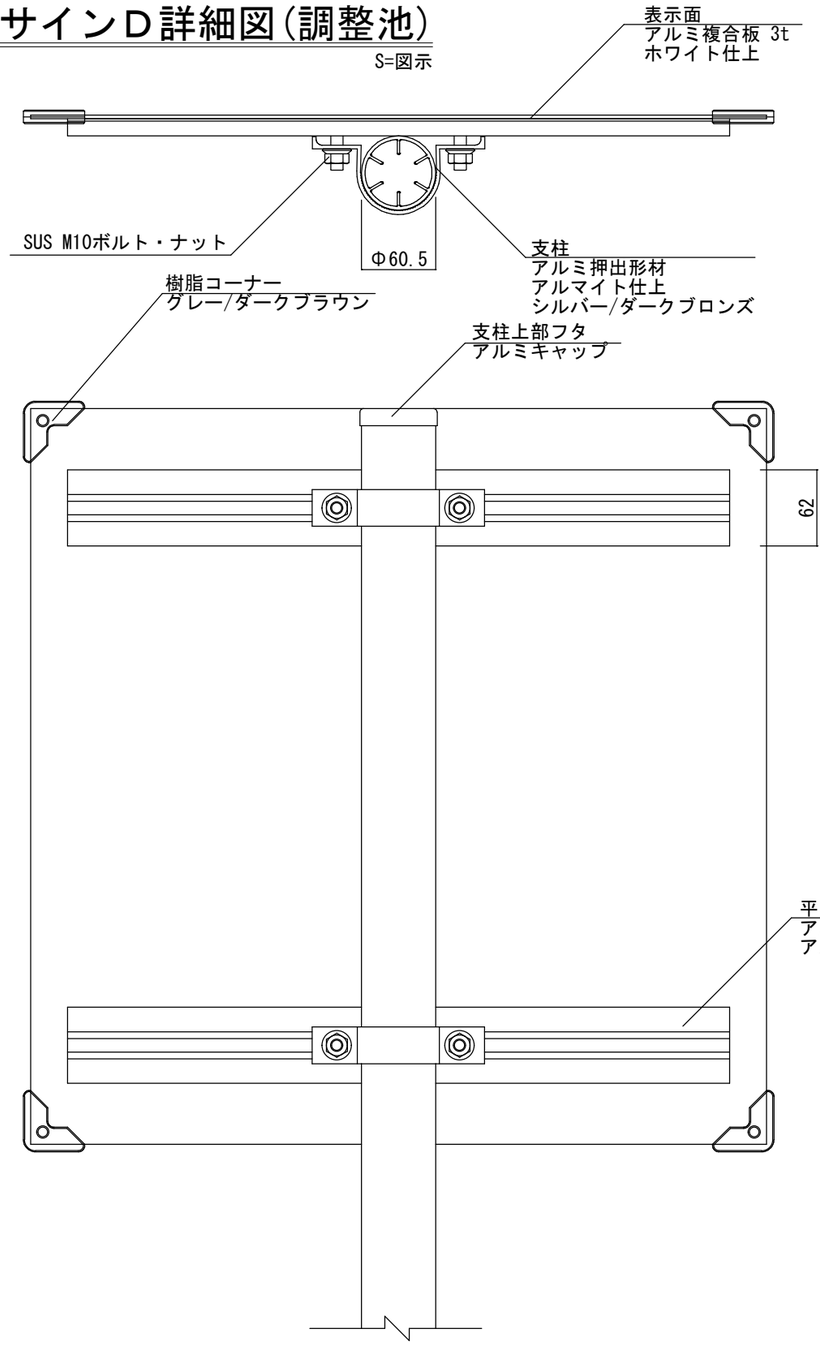

【平面図 S=1:5】

【背面図 S=1:5】

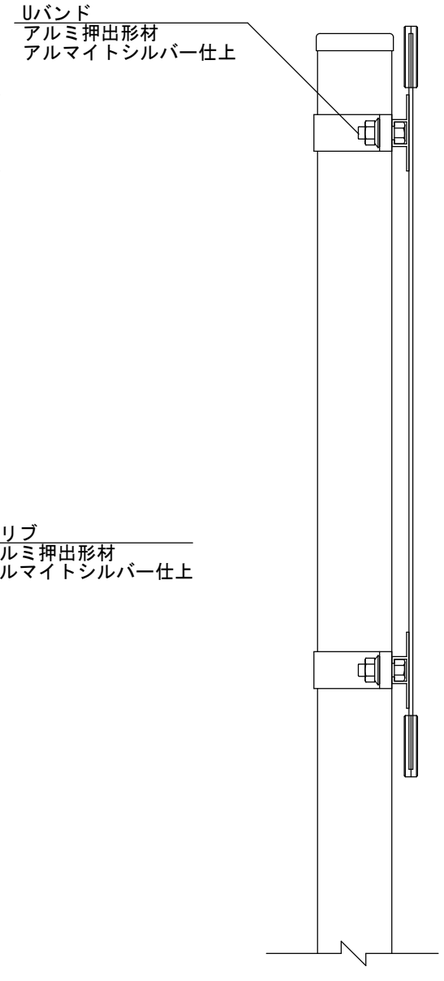

【側面図 S=1:5】

サインD(調整池) 数量表

監督員と協議のうえ記載内容、設置位置を決定すること

10基当り


名　称	規　格	計　算　式	単位	数 量	備　考
再生砕石	RC-40 t=100	0.50×0.50×10	m2	2.5	
基礎コンクリート	18-8-40BB W/C≦60%	((0.40×0.40×0.50)-(3.14×0.03×0.03×0.5))×10	m3	0.8	
同上型枠		0.40×0.40×4×10	m2	6.4	
サインD(調整池)	600×600 φ60.5		基	10.0	INFOMEX NECO-3同等品以上
床掘り		1.10×1.10×0.60×10	m3	7.3	
埋戻し		((1.10×1.10×0.60)-(0.50×0.50×0.10)-(0.40×0.40×0.50))×10	m3	6.2	

年度工事番号	令和 8 年度　第　号
工事箇所	下新川郡朝日町平柳地内
工 事 名	あさひ未来パーク 園路等整備その２工事
【参考図】 サインD詳細図(調整池) 縮尺　図示	図番 21/23
朝　日　町	


【参考図】サインＥ詳細図(駐輪場) S=図示



【平面図 S=1:20】

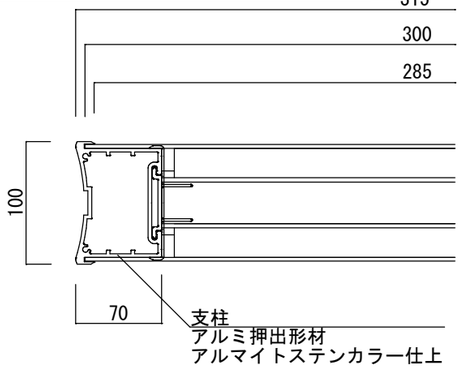


【平面図 S=1:5】

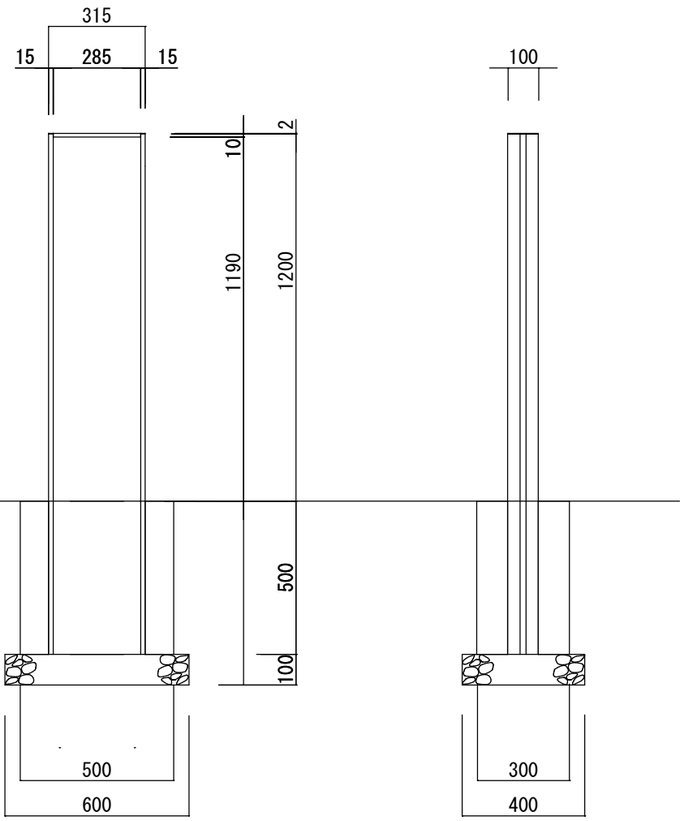


【正面図 S=1:20】

【側面図 S=1:20】

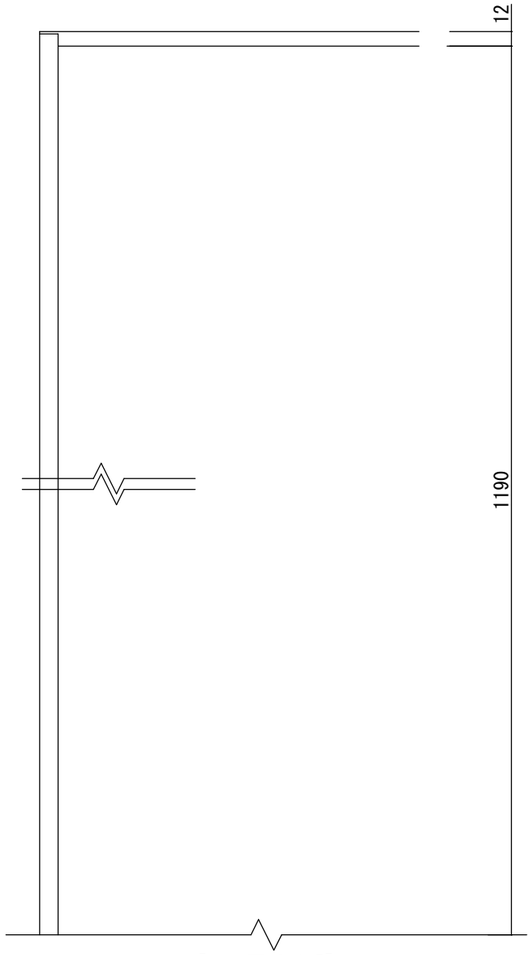

【正面図 S=1:5】
10基当り

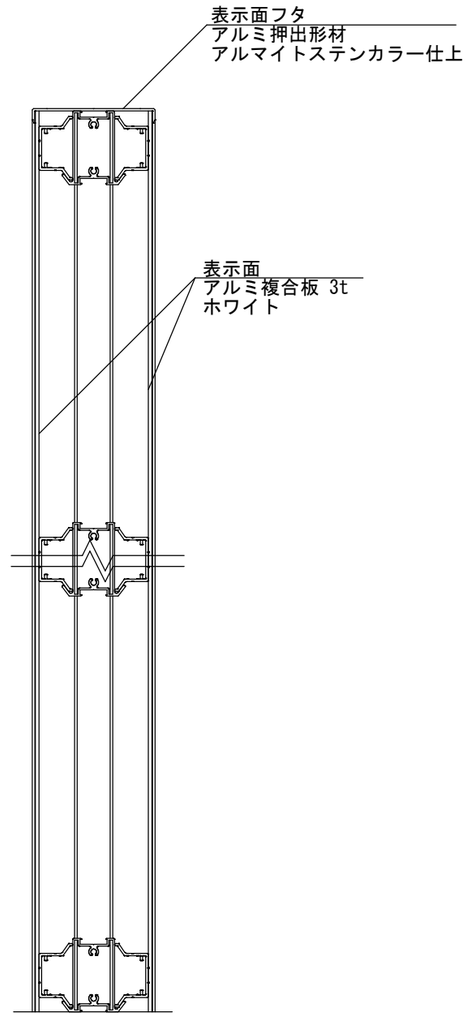

【側断面図 S=1:5】

サインＥ(駐輪場) 数量表

監督員と協議のうえ記載内容、設置位置を決定すること


名　称	規　格	計　算　式	単位	数 量	備　考
再生砕石	RC-40 t=100	0.60×0.40×10	m2	2.4	
基礎コンクリート	18-8-40BB W/C≦60%	((0.50×0.30×0.50)-(0.1×0.5×0.315))×10	m3	0.6	
同上型枠		((0.50×0.50×2)+(0.30×0.50×2))×10	m2	8.0	
サインＥ(駐輪場)	1200×315×100		基	10.0	DYNASTY VD-2同等品以上
床掘り		1.20×1.00×0.60×10	m3	7.2	
埋戻し		((1.20×1.00×0.60)-(0.60×0.40×0.10)-(0.50×0.30×0.50))×10	m3	6.2	

年度工事番号	令和 8 年度　第　号
工事箇所	下新川郡朝日町平柳地内
工 事 名	あさひ未来パーク 園路等整備その２工事
【参考図】 サインＥ詳細図(駐輪場) 縮尺　図示	図番 22／23
朝　日　町	

【参考図】サインＦ詳細図(名称)




【平面図 S=1:10】

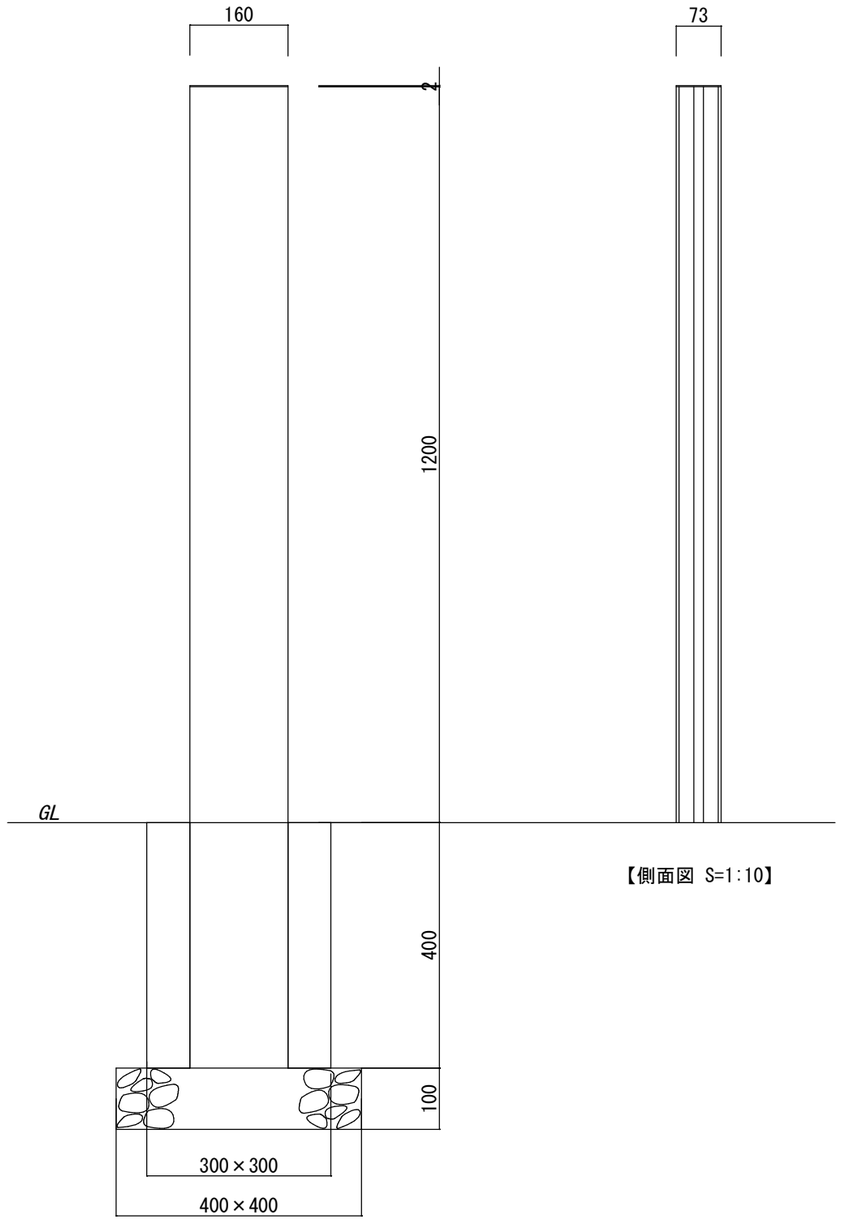


【側面図 S=1:10】


【正面図 S=1:10】

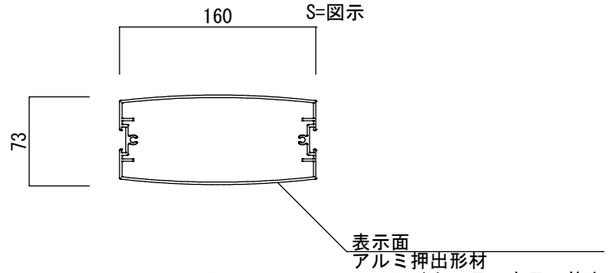

【平面図 S=1:5】

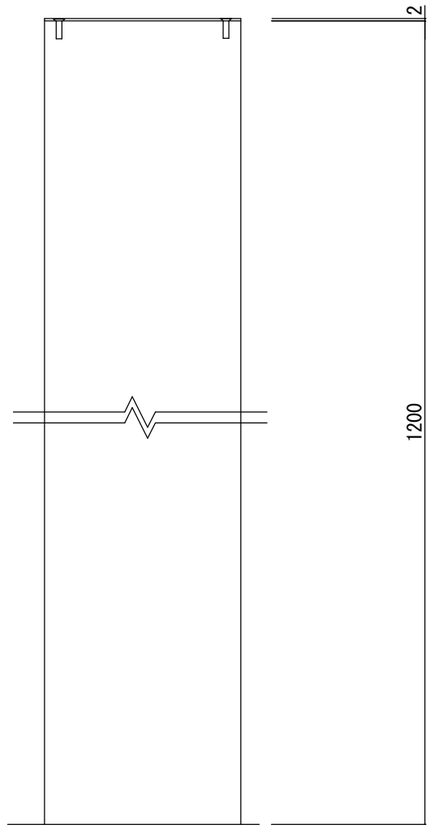

【正面図 S=1:5】

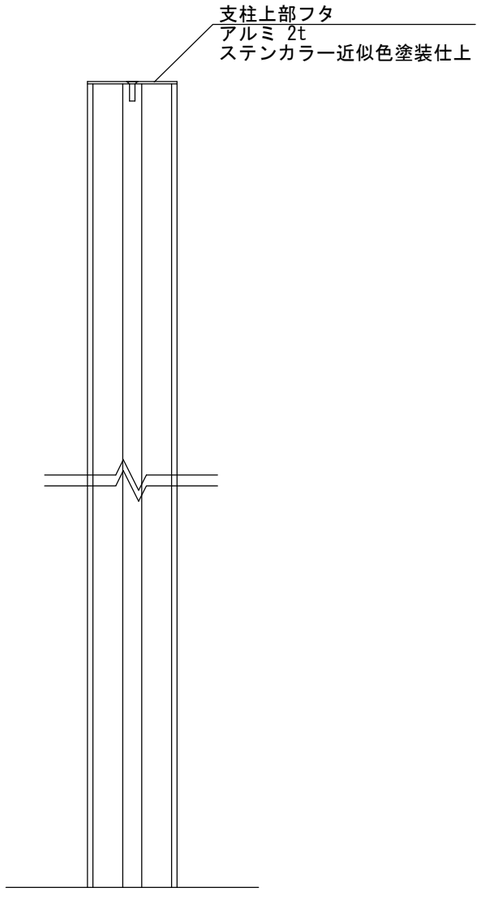

【側面図 S=1:5】

サインＦ(名称) 数量表　　監督員と協議のうえ記載内容、設置位置を決定すること　　10基当り

名　称	規　格	計　算　式	単位	数 量	備　考
再生砕石	RC-40 t=100	0.30×0.30×10	m2	0.9	
基礎コンクリート	18-8-40BB W/C≦60%	((0.30×0.30×0.40)-(0.073×0.4×0.16))×10	m3	0.3	
同上型枠		0.30×0.40×4×10	m2	4.8	
サインＦ(名称)	1200×160×73		基	10.0	DYNASTY F-2同等品以上
床掘り		1.00×1.00×0.50×10	m3	5.0	
埋戻し		((1.00×1.00×0.50)-(0.30×0.30×0.10)-(0.30×0.30×0.40))×10	m3	4.6	

年度工事番号	令和 ８ 年度　第　号
工事箇所	下新川郡朝日町平柳地内
工 事 名	あさひ未来パーク 園路等整備その２工事
【参考図】 サインＦ詳細図(名称) 縮尺　図示	図番 23／23
朝　日　町	