


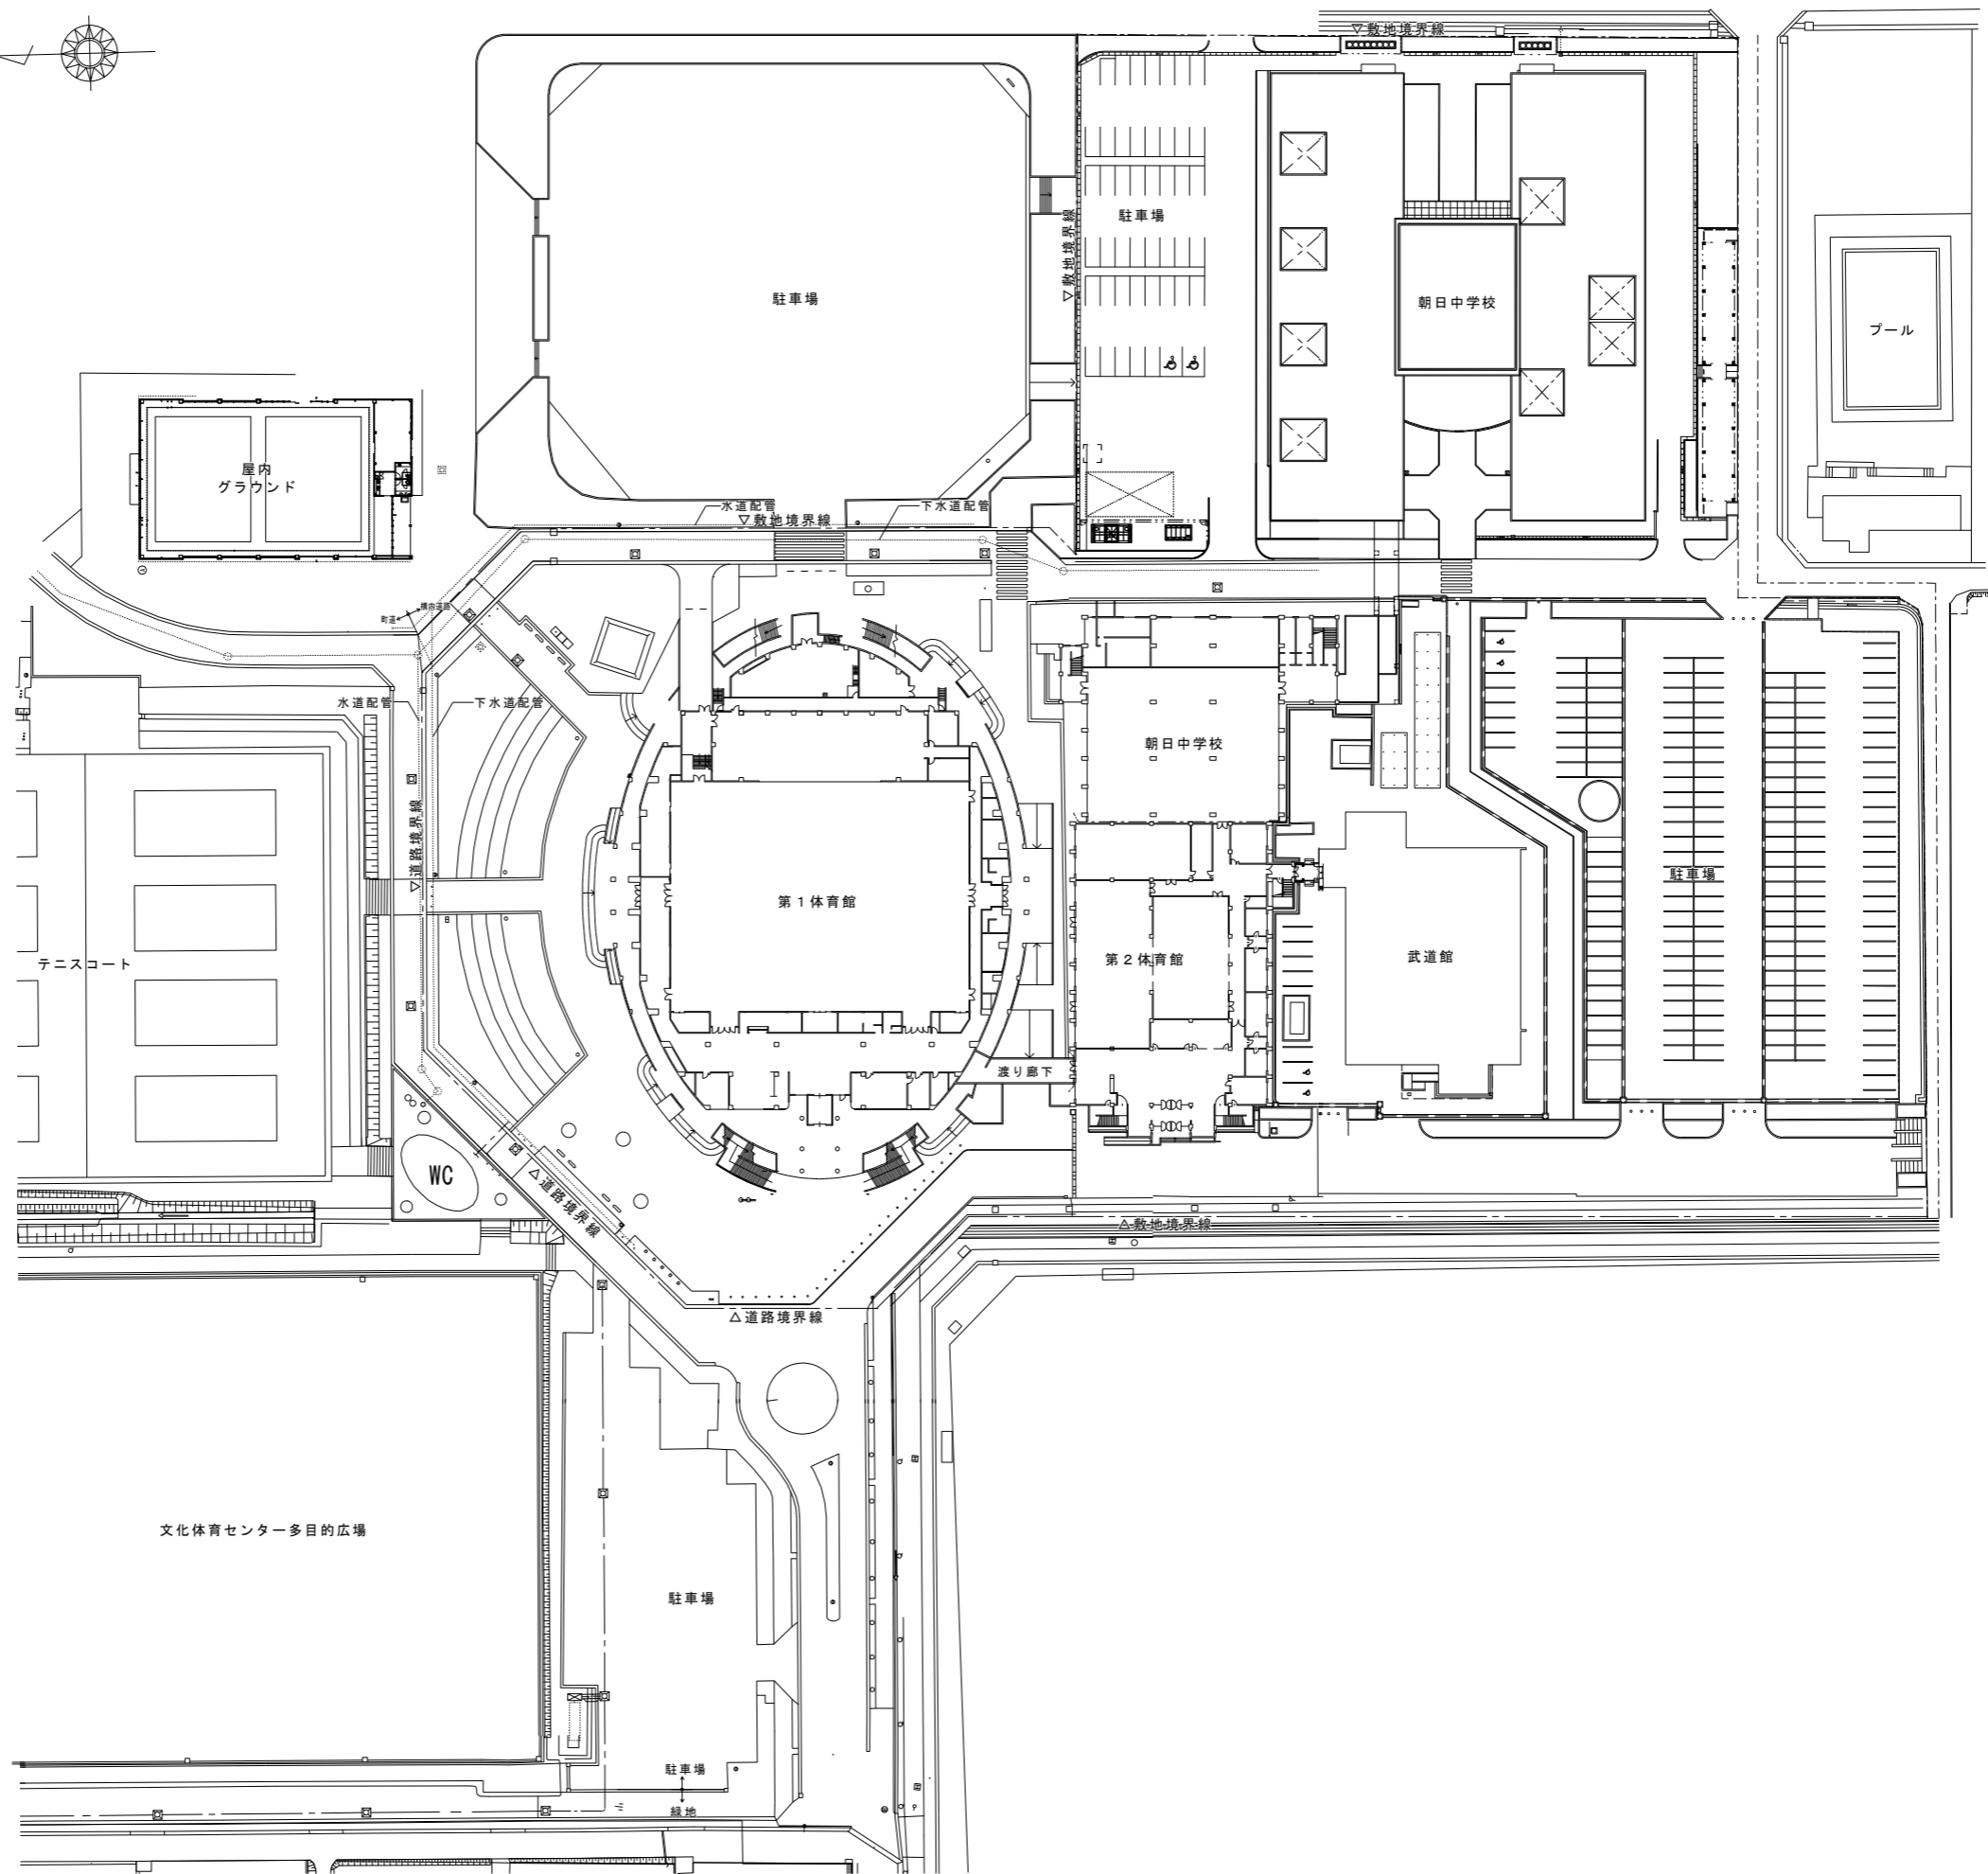


| 撤去概要 | |
|------------------|---|
| 舗装・側溝・犬走り等 | |
| インターロッキングブロック舗装 | t60インターロッキングブロック撤去 1729㎡ |
| 防草シート敷き | 既存防草シート撤去 218㎡ |
| アスファルト舗装 | t50アスファルト舗装(車道用)撤去 98㎡ |
| VS側溝 | W400×H400撤去 8m |
| 場所打ちコンクリート側溝 | W400×H500撤去 13m(別途工事) |
| 犬走りコンクリート | t120 W6600×D500撤去 2ヶ所 |
| 車止めポール・ポラード・掲示板等 | |
| 車止め石 | 凝石車止め240φ、H=470 14ヶ所(基礎共)撤去 |
| 車止めポール | スチール製 W1000×H450 1ヶ所(基礎共)撤去(別途工事) |
| ポラード | 凝石ポラード320φ、H=320 24ヶ所(基礎共)撤去 |
| 屋外掲示板 | SUS製 W2900×H1960 1ヶ所(基礎共)撤去 |
| 点字シート | 既存点字シート(ポリウレタン)300角撤去 |
| 照明器具カバー | スチール製 600φ、H=650 4ヶ所(基礎共)撤去 |
| 案内サイン | SUS製 W300×H1500 2ヶ所(基礎共)撤去 |
| 駐輪場サイン | アルミ製 W750×H1580 1ヶ所(基礎共)撤去(別途工事) |
| 樹木・縁石・遊具等 | |
| 縁石 | W150撤去 107m |
| 樹木 | ケヤキ伐採 1本 つつじ伐採 127㎡程度 |
| 遊具 | 200φ、H=4000 1ヶ所(基礎共)撤去 W1200×H800 1ヶ所(基礎共)撤去 |


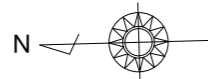


| 外構仕上 | |
|--------------------|---|
| 舗装 | |
| 舗装-A | t 50カラーアスファルト舗装 (透水) t 50RC-40+不陸整正 【参考: 佐藤渡辺 デカラベープⅡ】 |
| 舗装-B | t 50アスファルト舗装 t 50RC-40+不陸整正 |
| 砕石敷き | 割栗石150~250mm+防草シート |
| 白線引き | トラフィックペイント 白色 t 1.5 W150 |
| 矢印・一時停止 横断歩道マーク | トラフィックペイント 白色 t 1.5 W150・W450 |
| 身障者マーク | トラフィックペイント 白色 t 1.5 W150 |
| 文字マーク | トラフィックペイント 白色 t 1.5 W150 |
| 車止めポール・ポラード・掲示板等 | |
| 車止めポール | スチール製車止めポール76.3φH850新設 (固定式・差込式カギ付) 【参考: サンプル FPMB-8U、FPMB-8SK】 |
| ポラード | アルミ製ポラード115φH850新設 (固定式・差込式カギ付) 上部反射テープ付 【参考: サンプル V-360U、V-360SKD】 |
| 屋外掲示板 | アルミ製W900×H2000自立タイプ 【参考: カシイ PKA-C型】 |
| 点字ブロック | t 60視覚障害者用平板ブロック 日本工業規格品 警告用 (点状)、誘導用 (線状)、指定色 |
| ベンチ・縁石等 | |
| ベンチ | 既存ベンチ塗装改修 DP |
| 縁石 | PC製 (既製品) |
| VS柵 | PC製 (既製品) |
| 自由勾配側溝 | PC製 (既製品) |
| 暗渠管 | VP150φ (別途工事) |


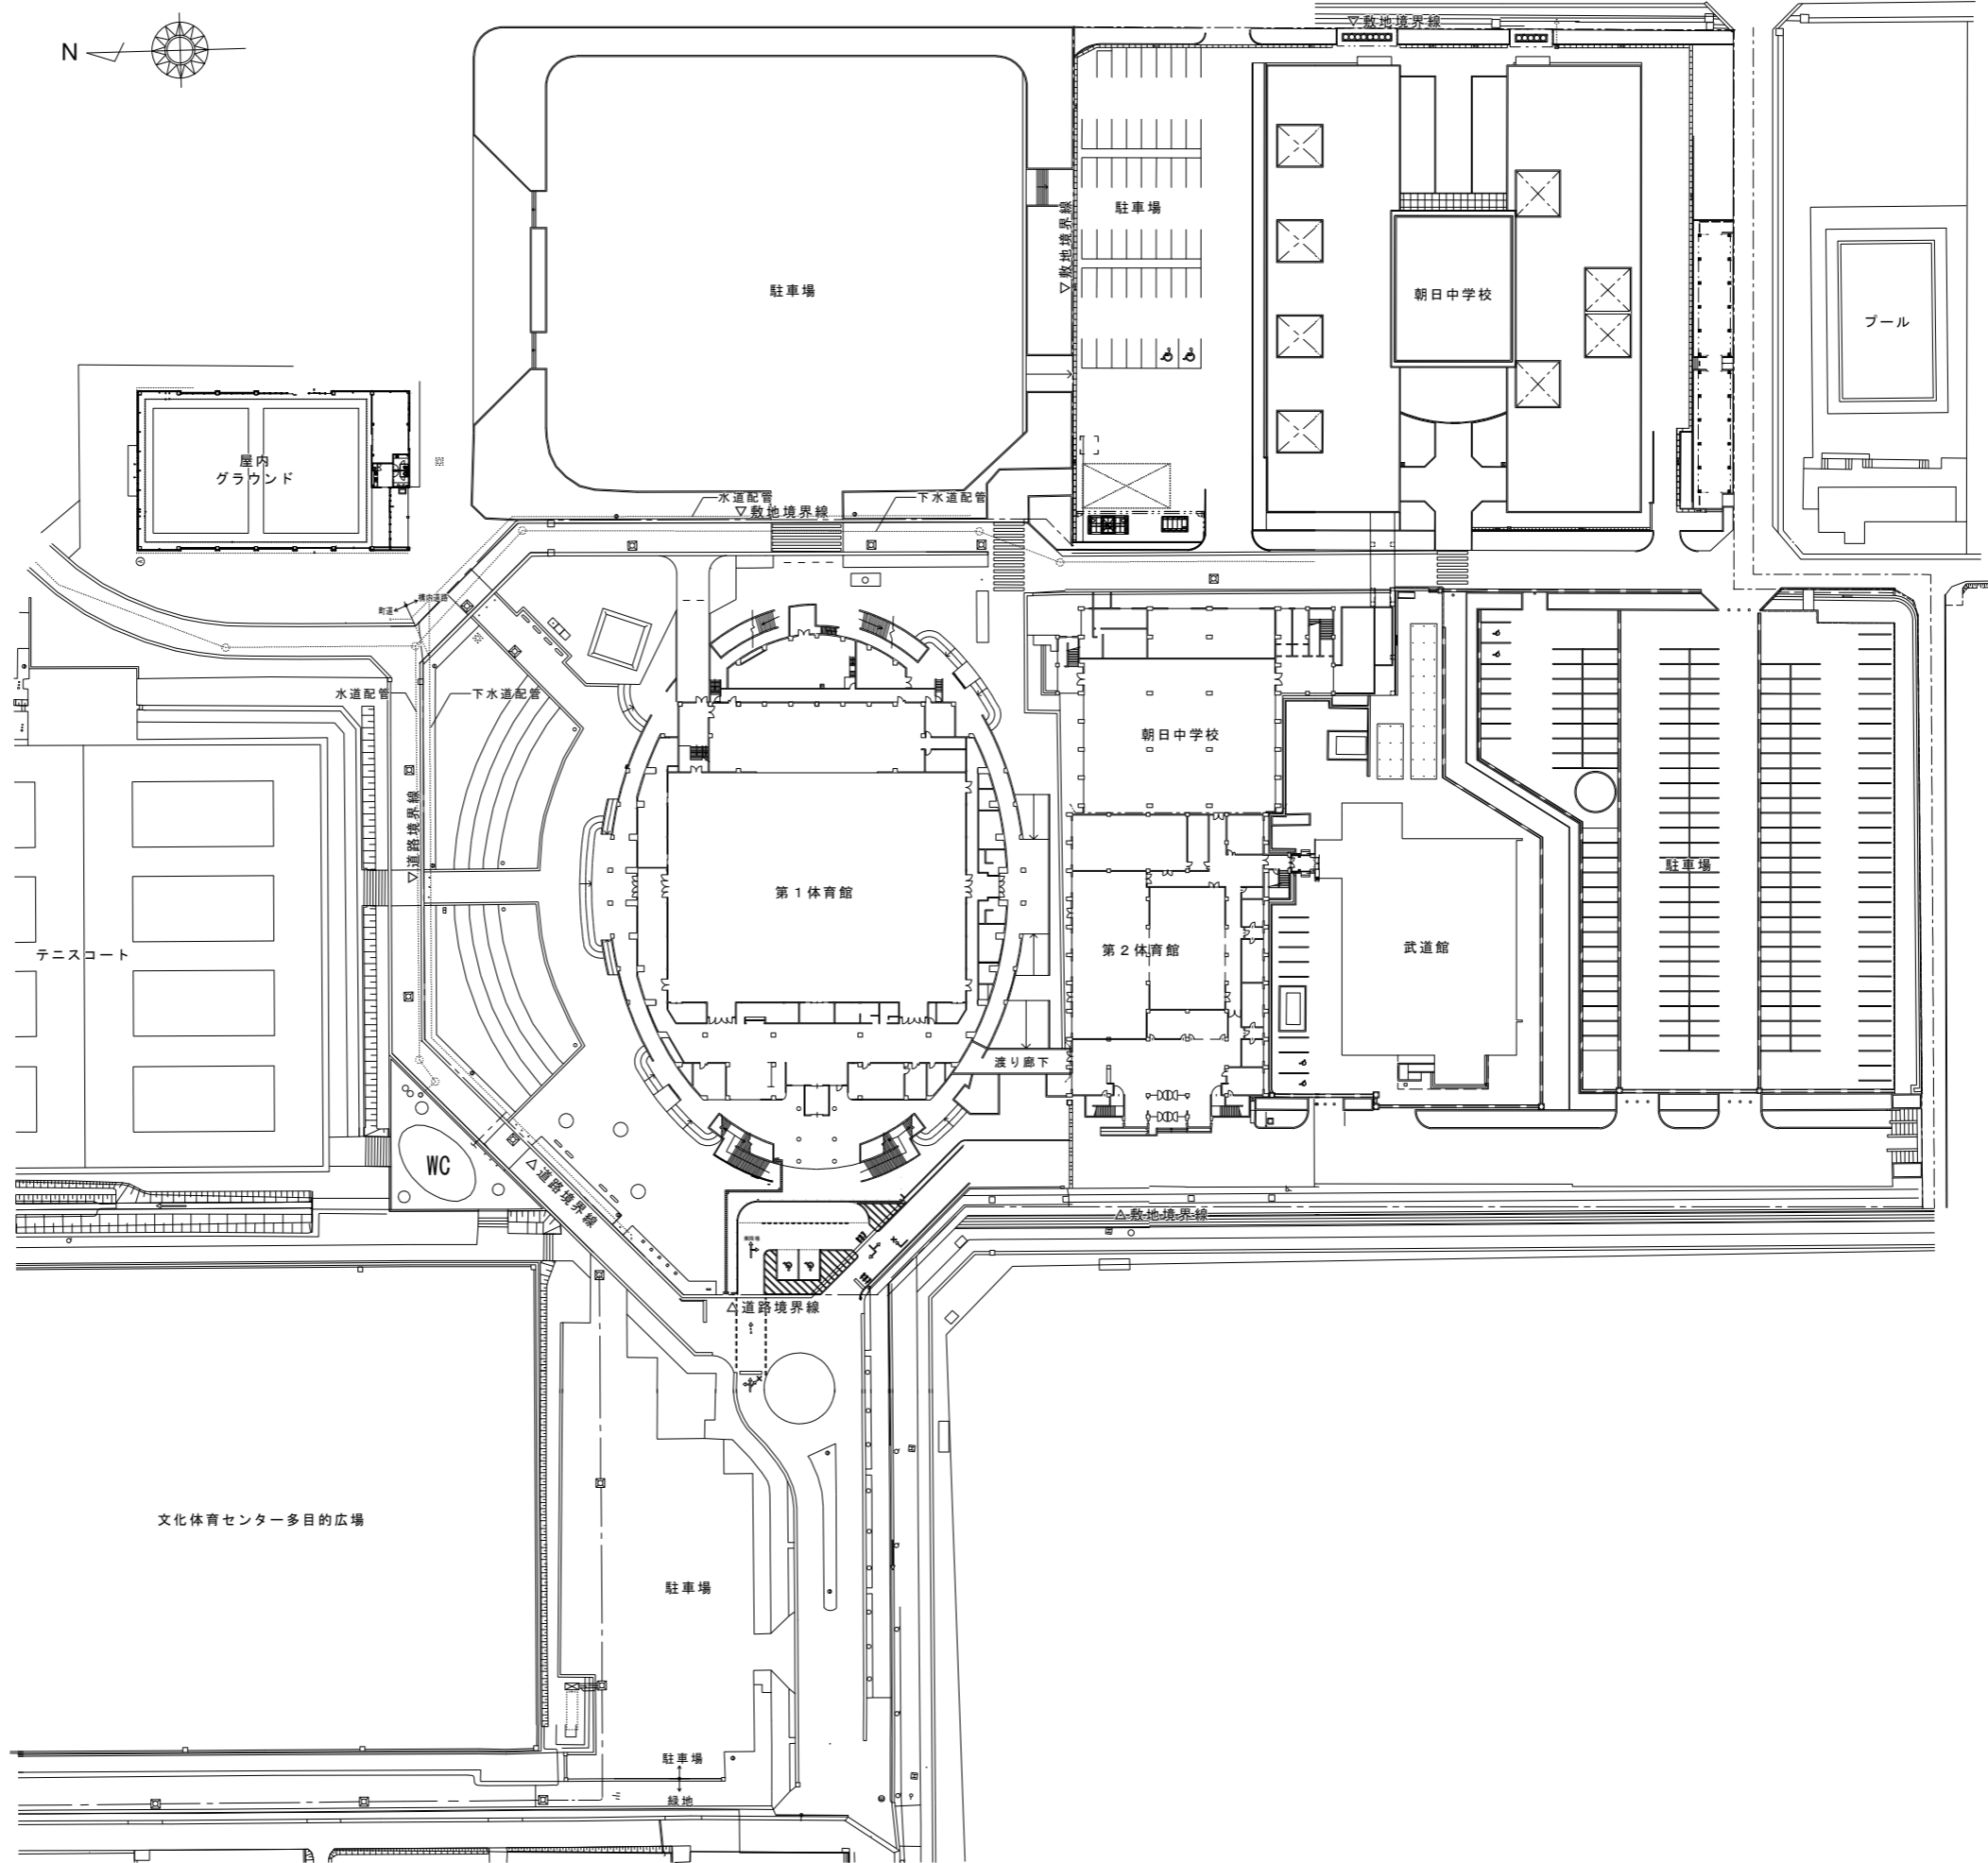


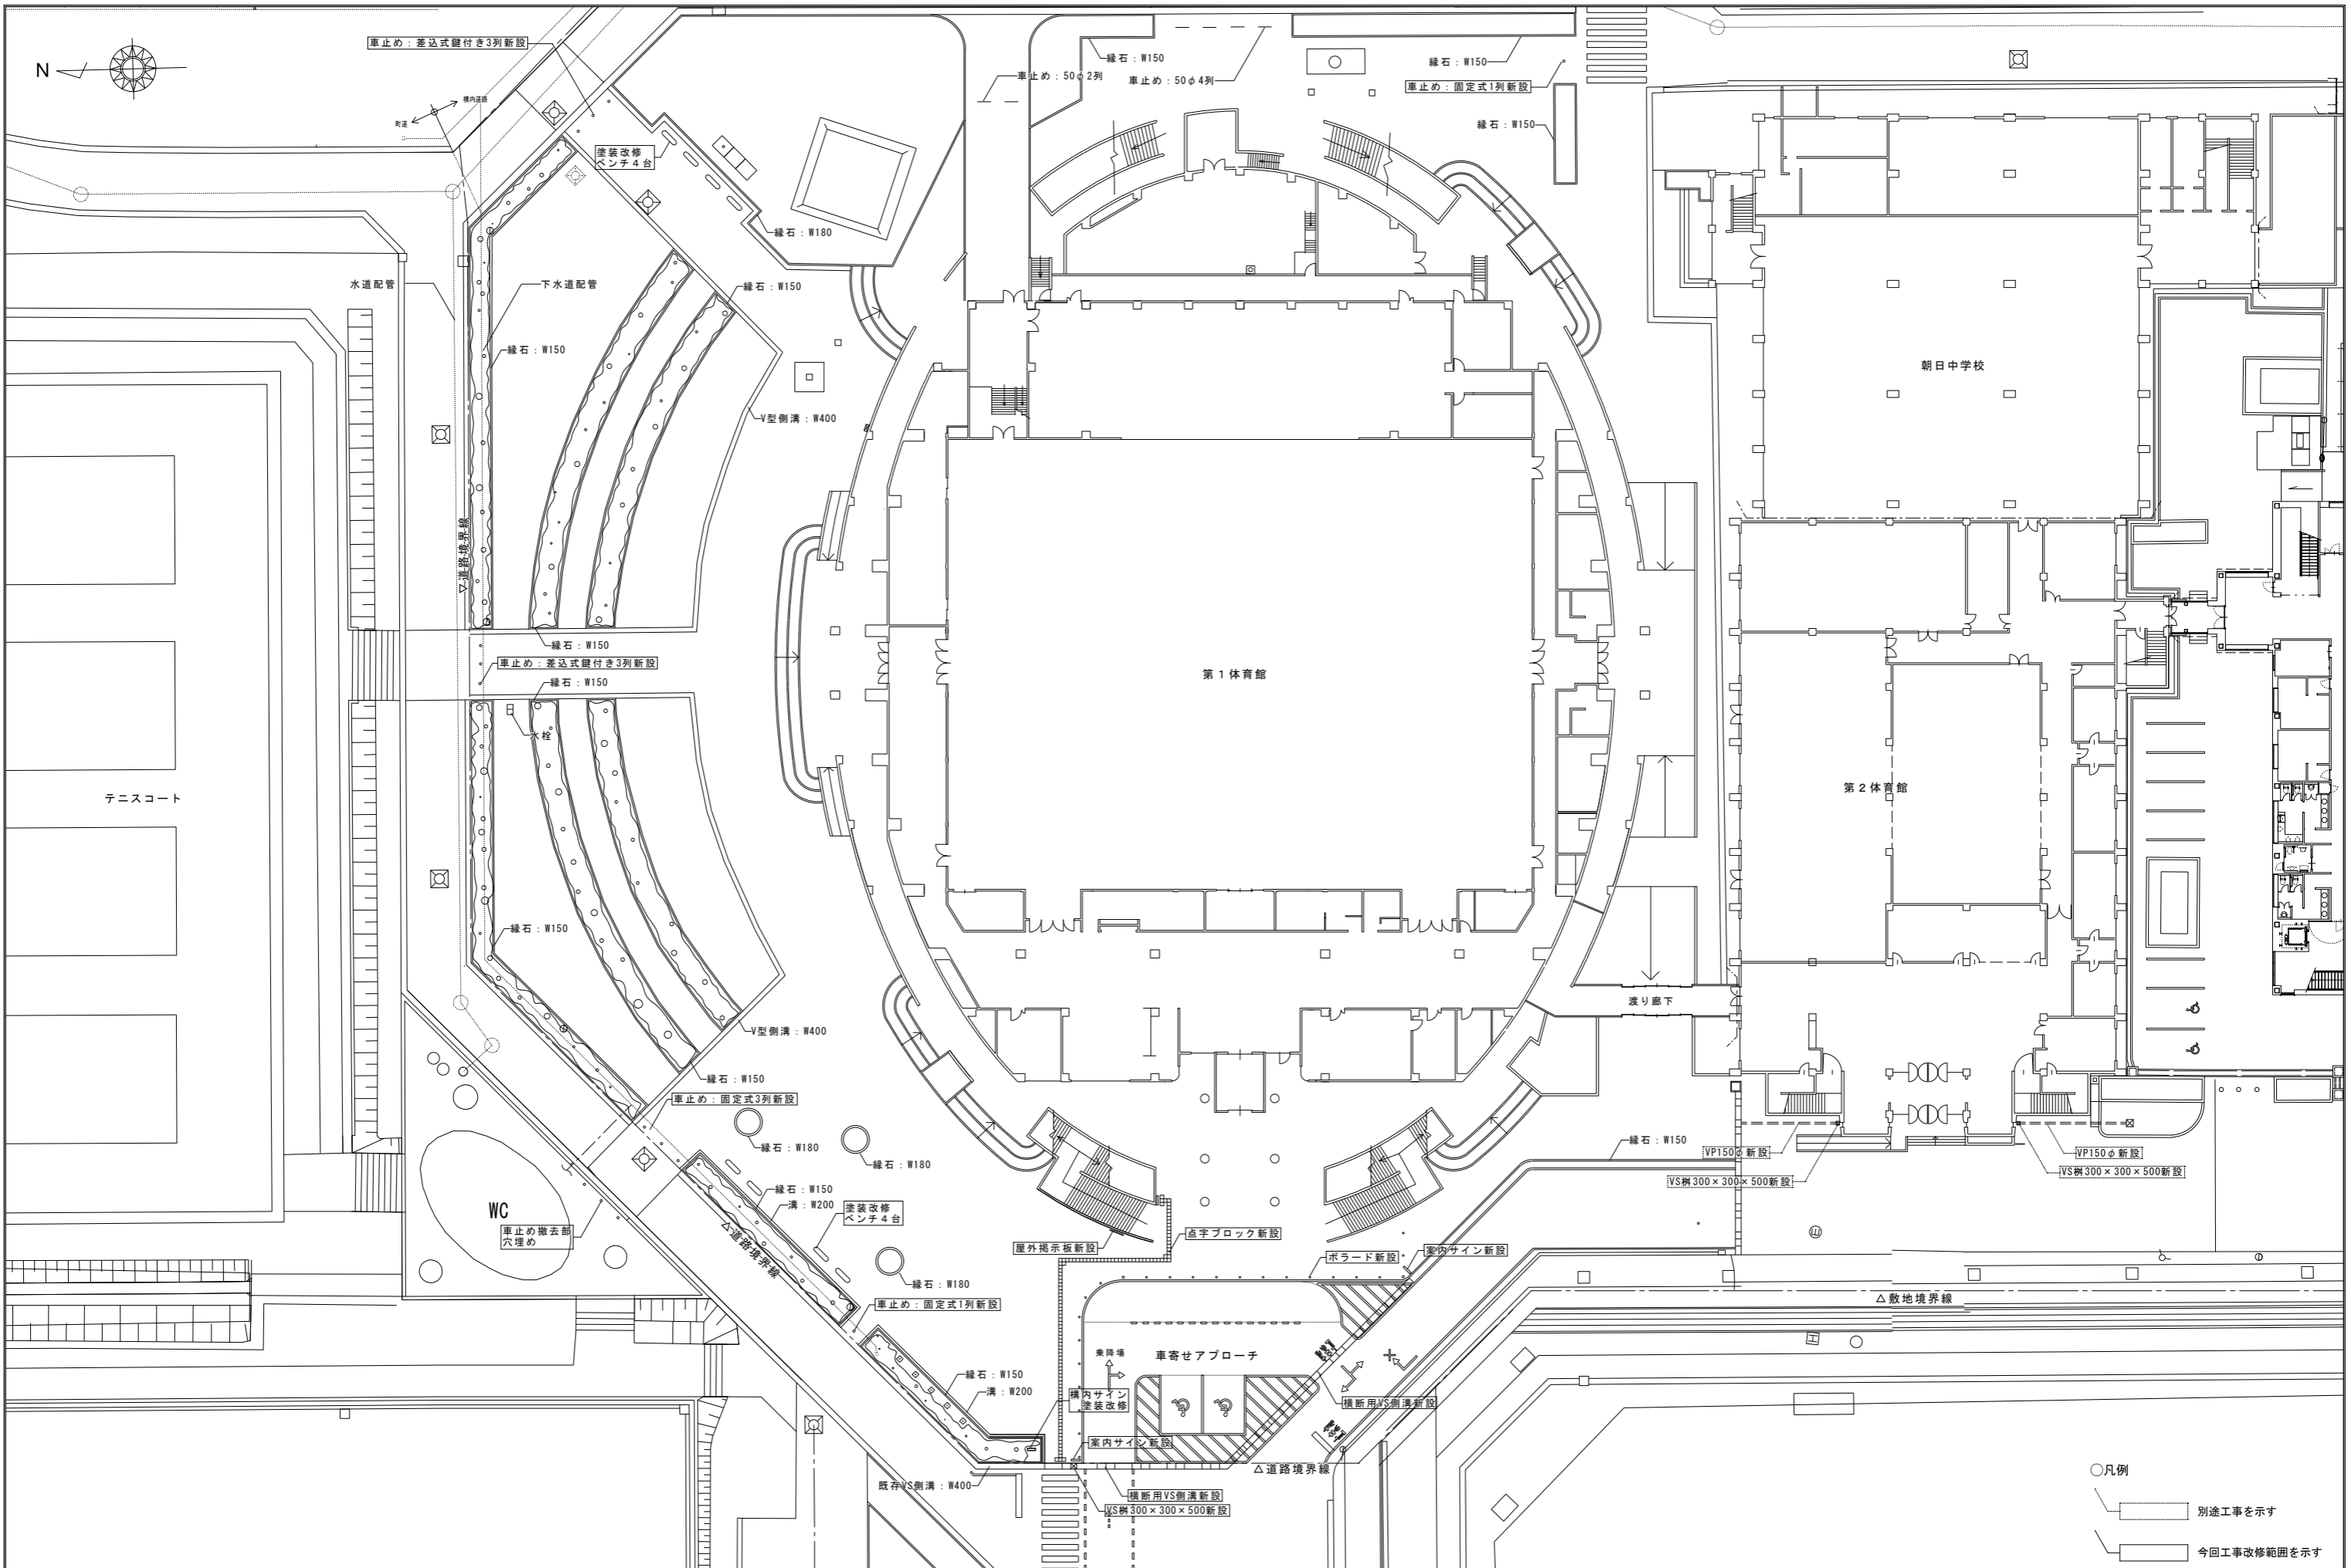



- 凡例
- ▭ 別途工事を示す
 - ▭ 今回工事改修範囲を示す

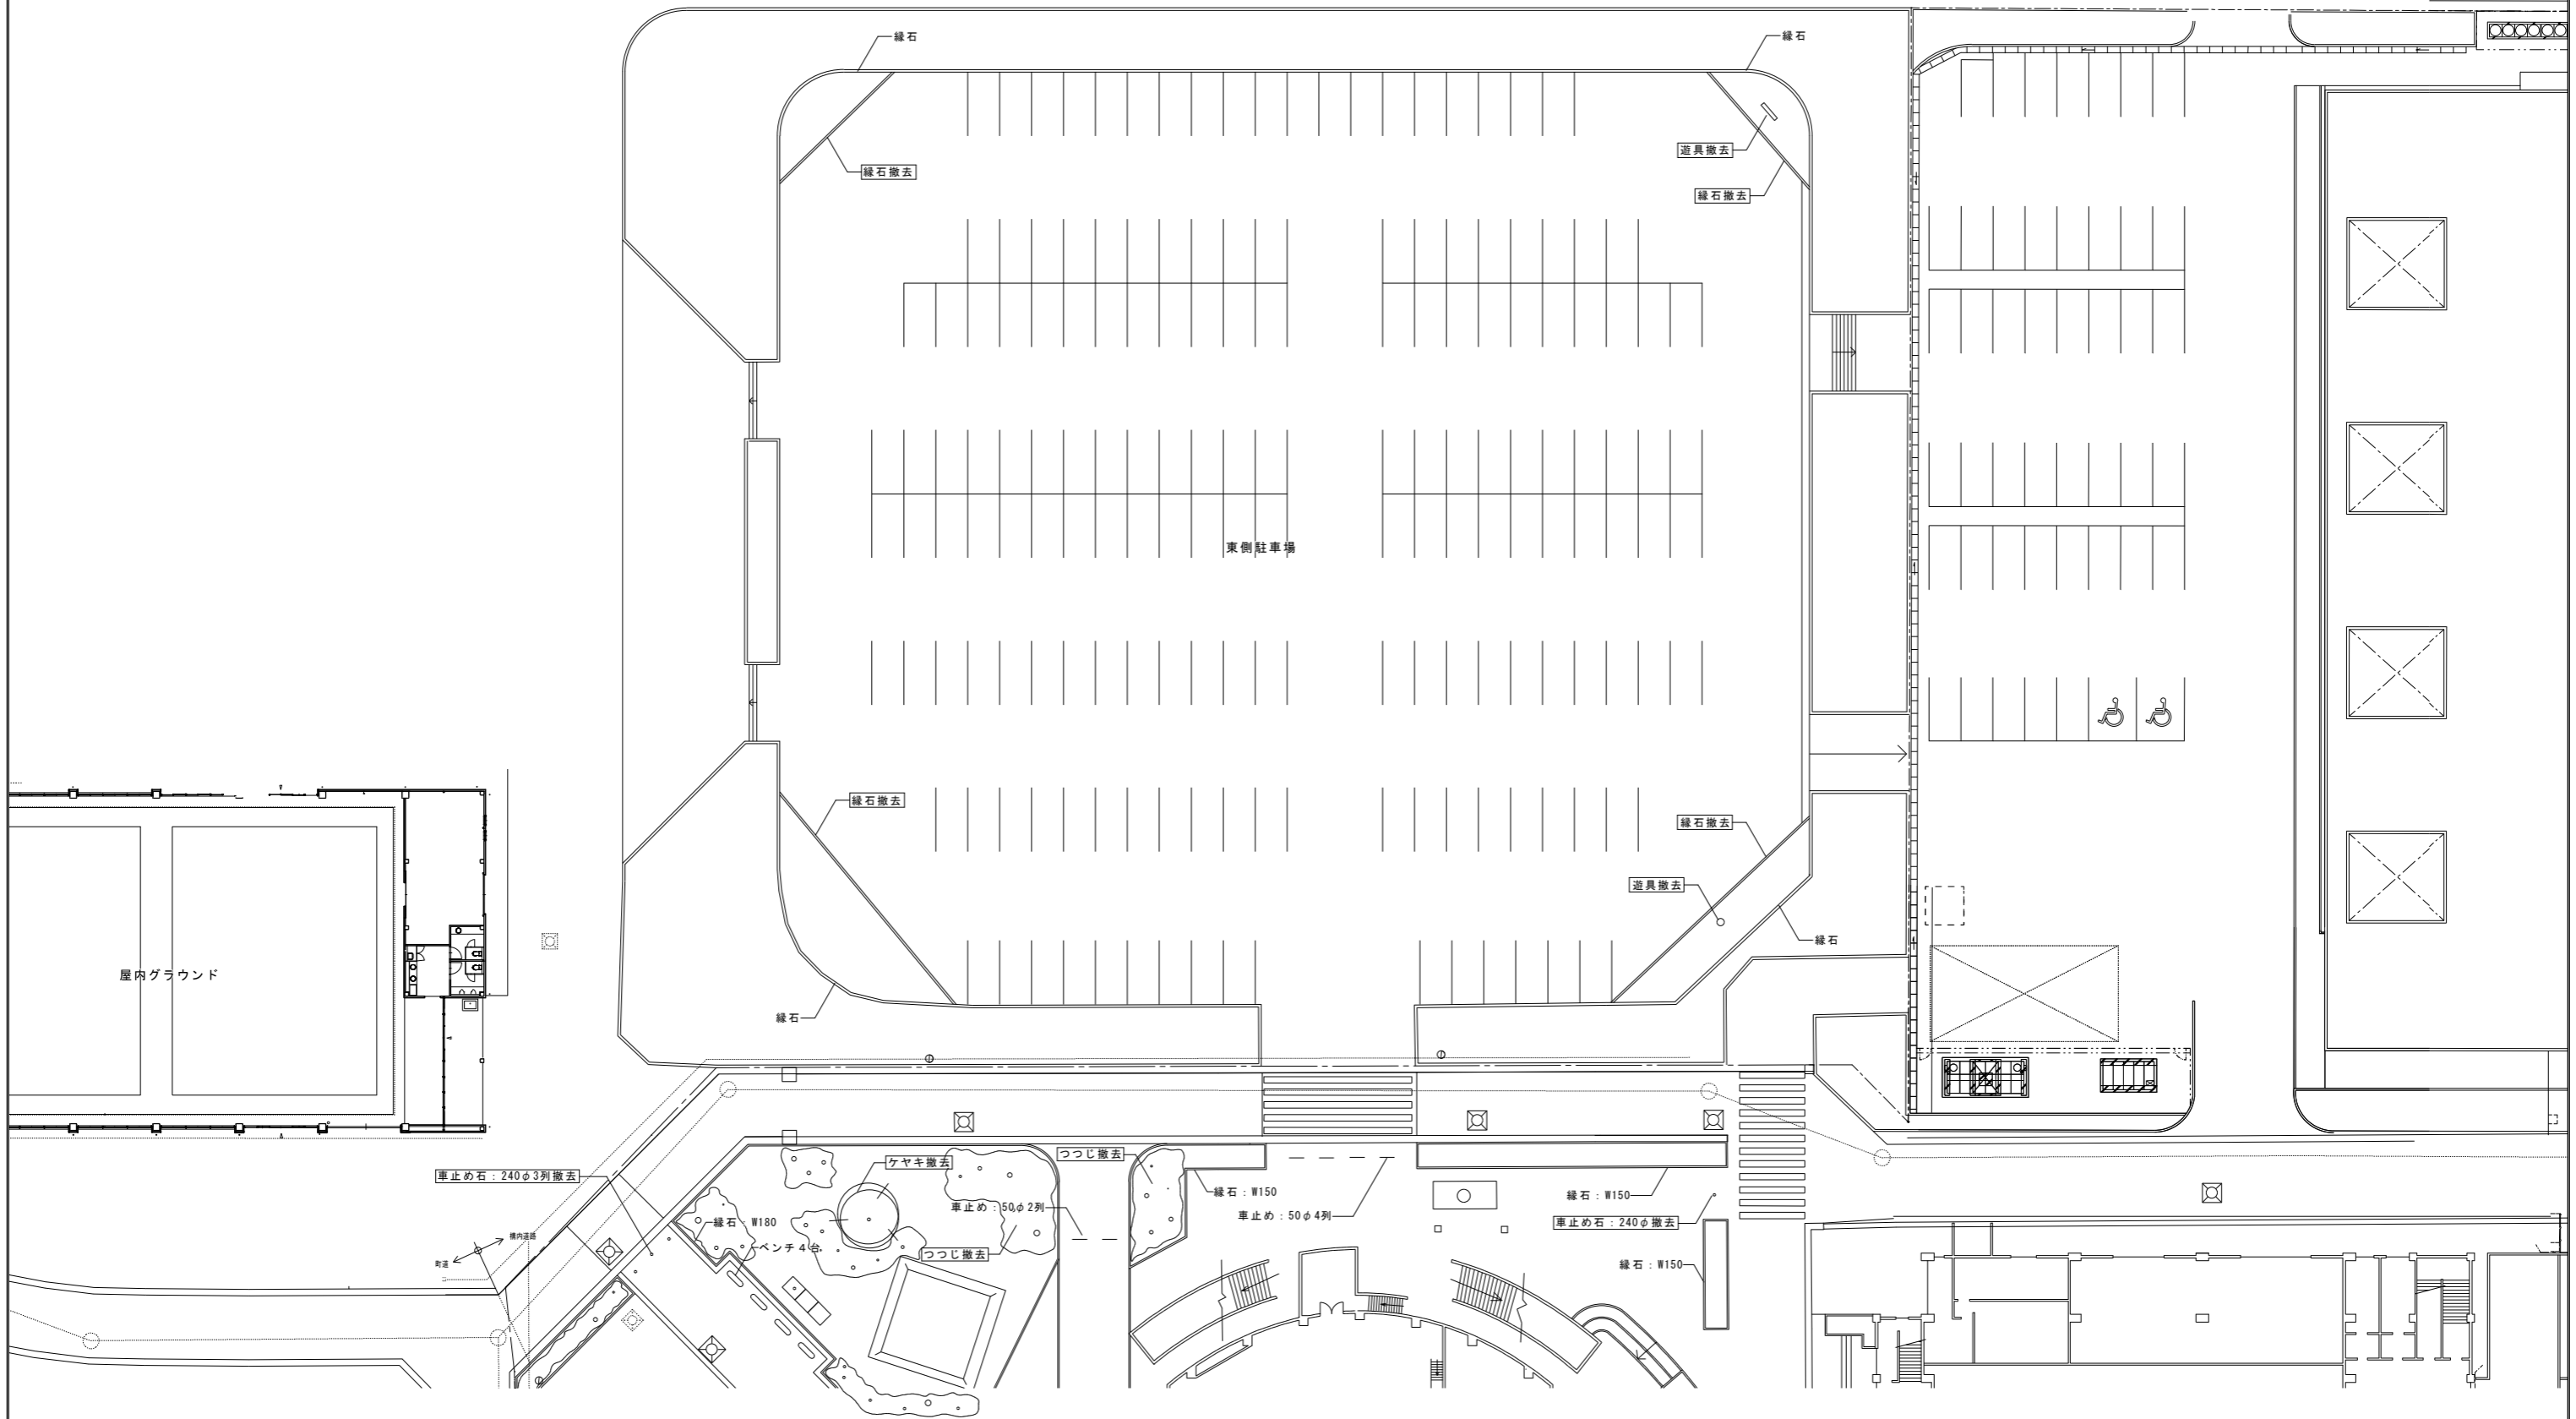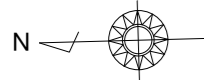

○凡例
 [Dashed Line] 今回工事改修範囲を示す

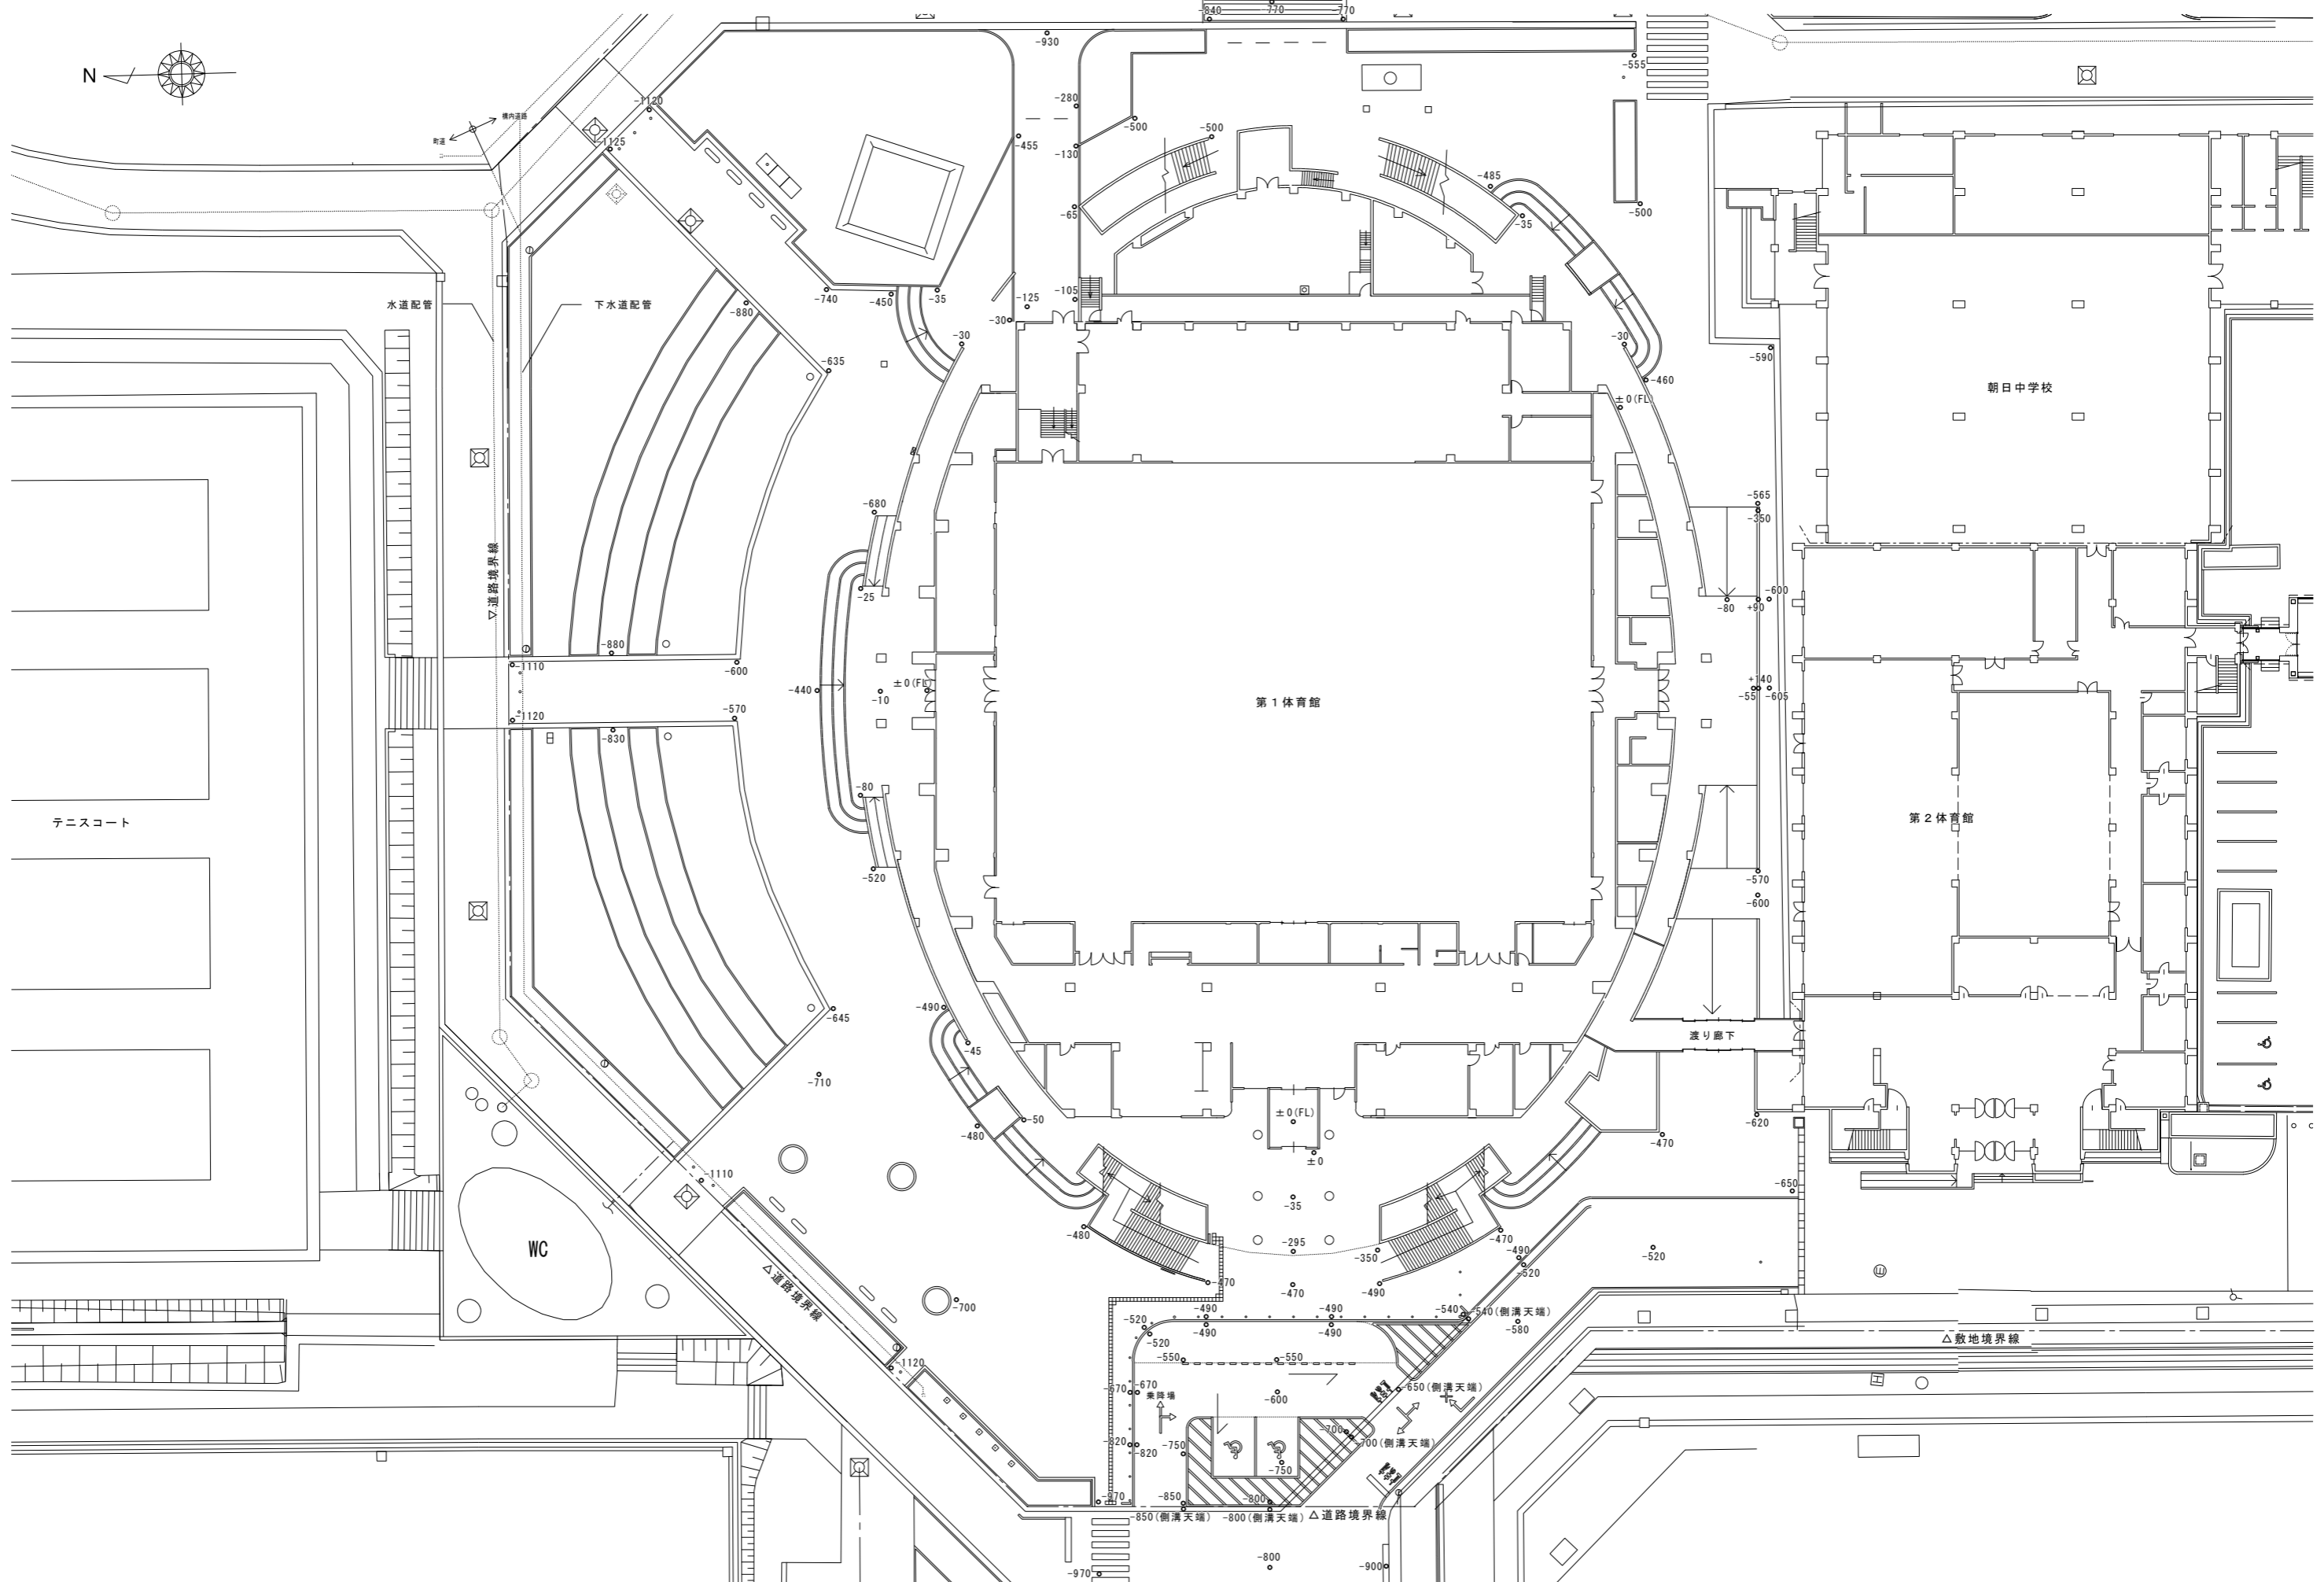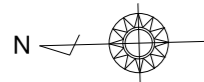

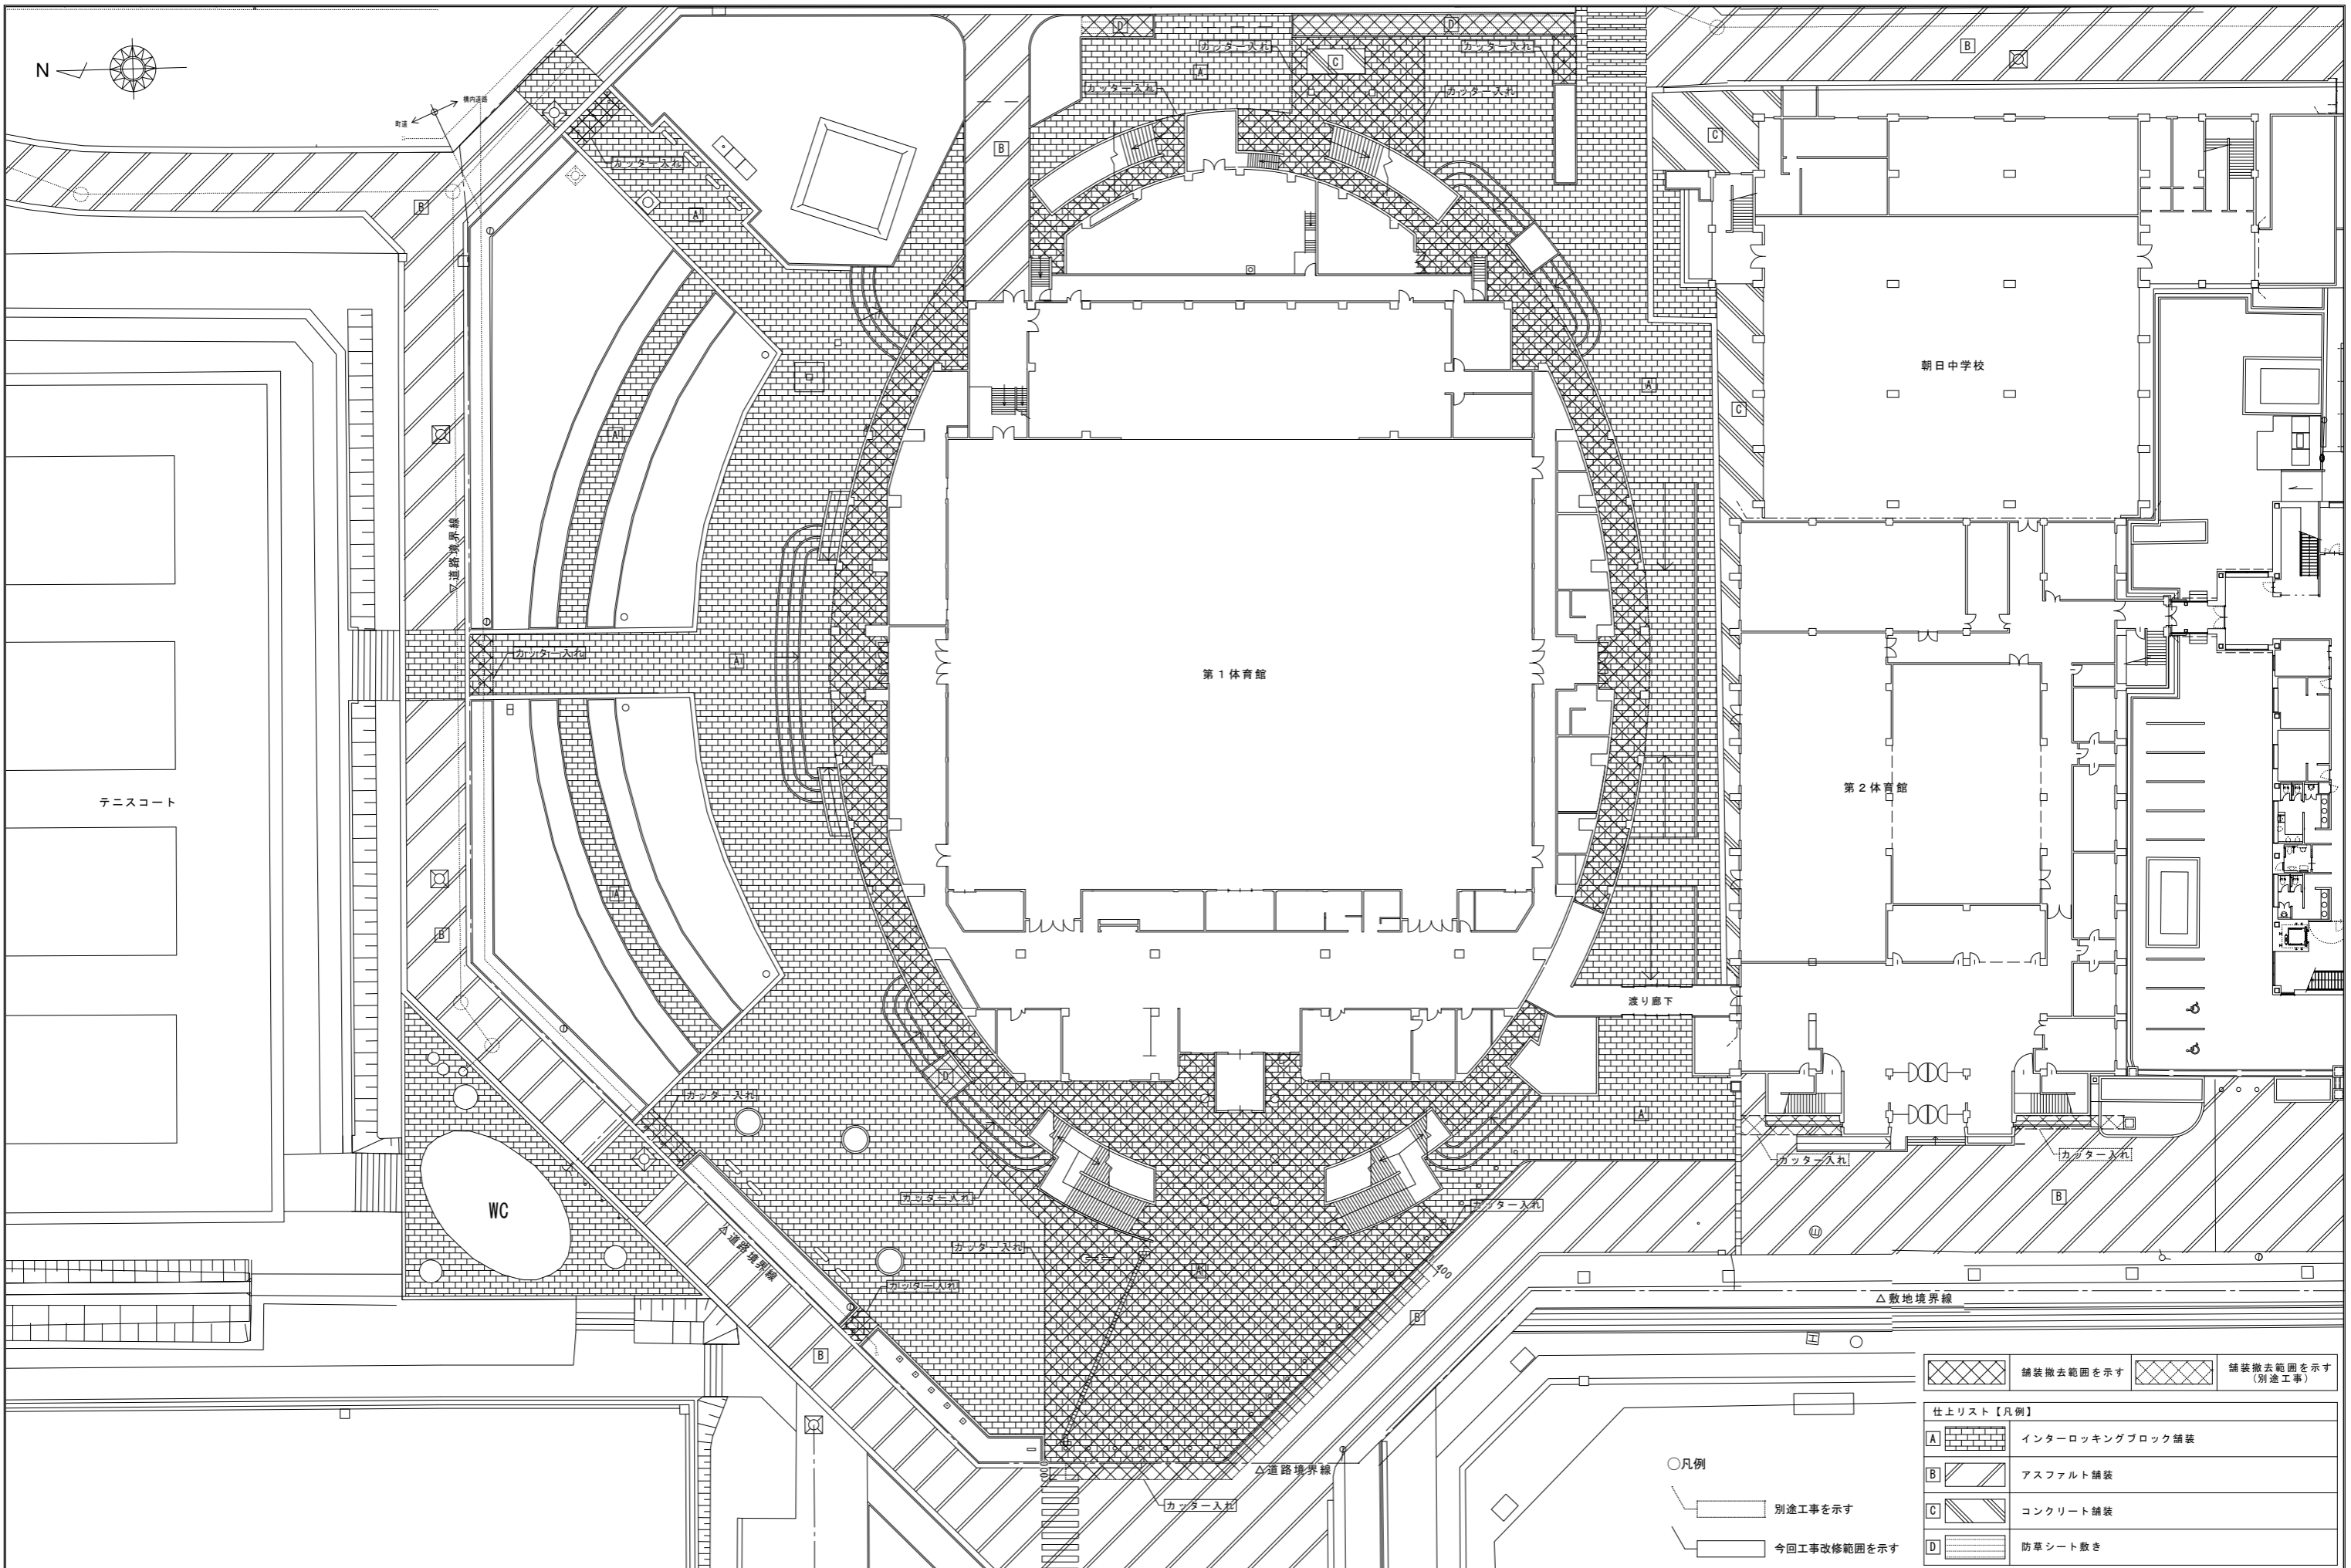


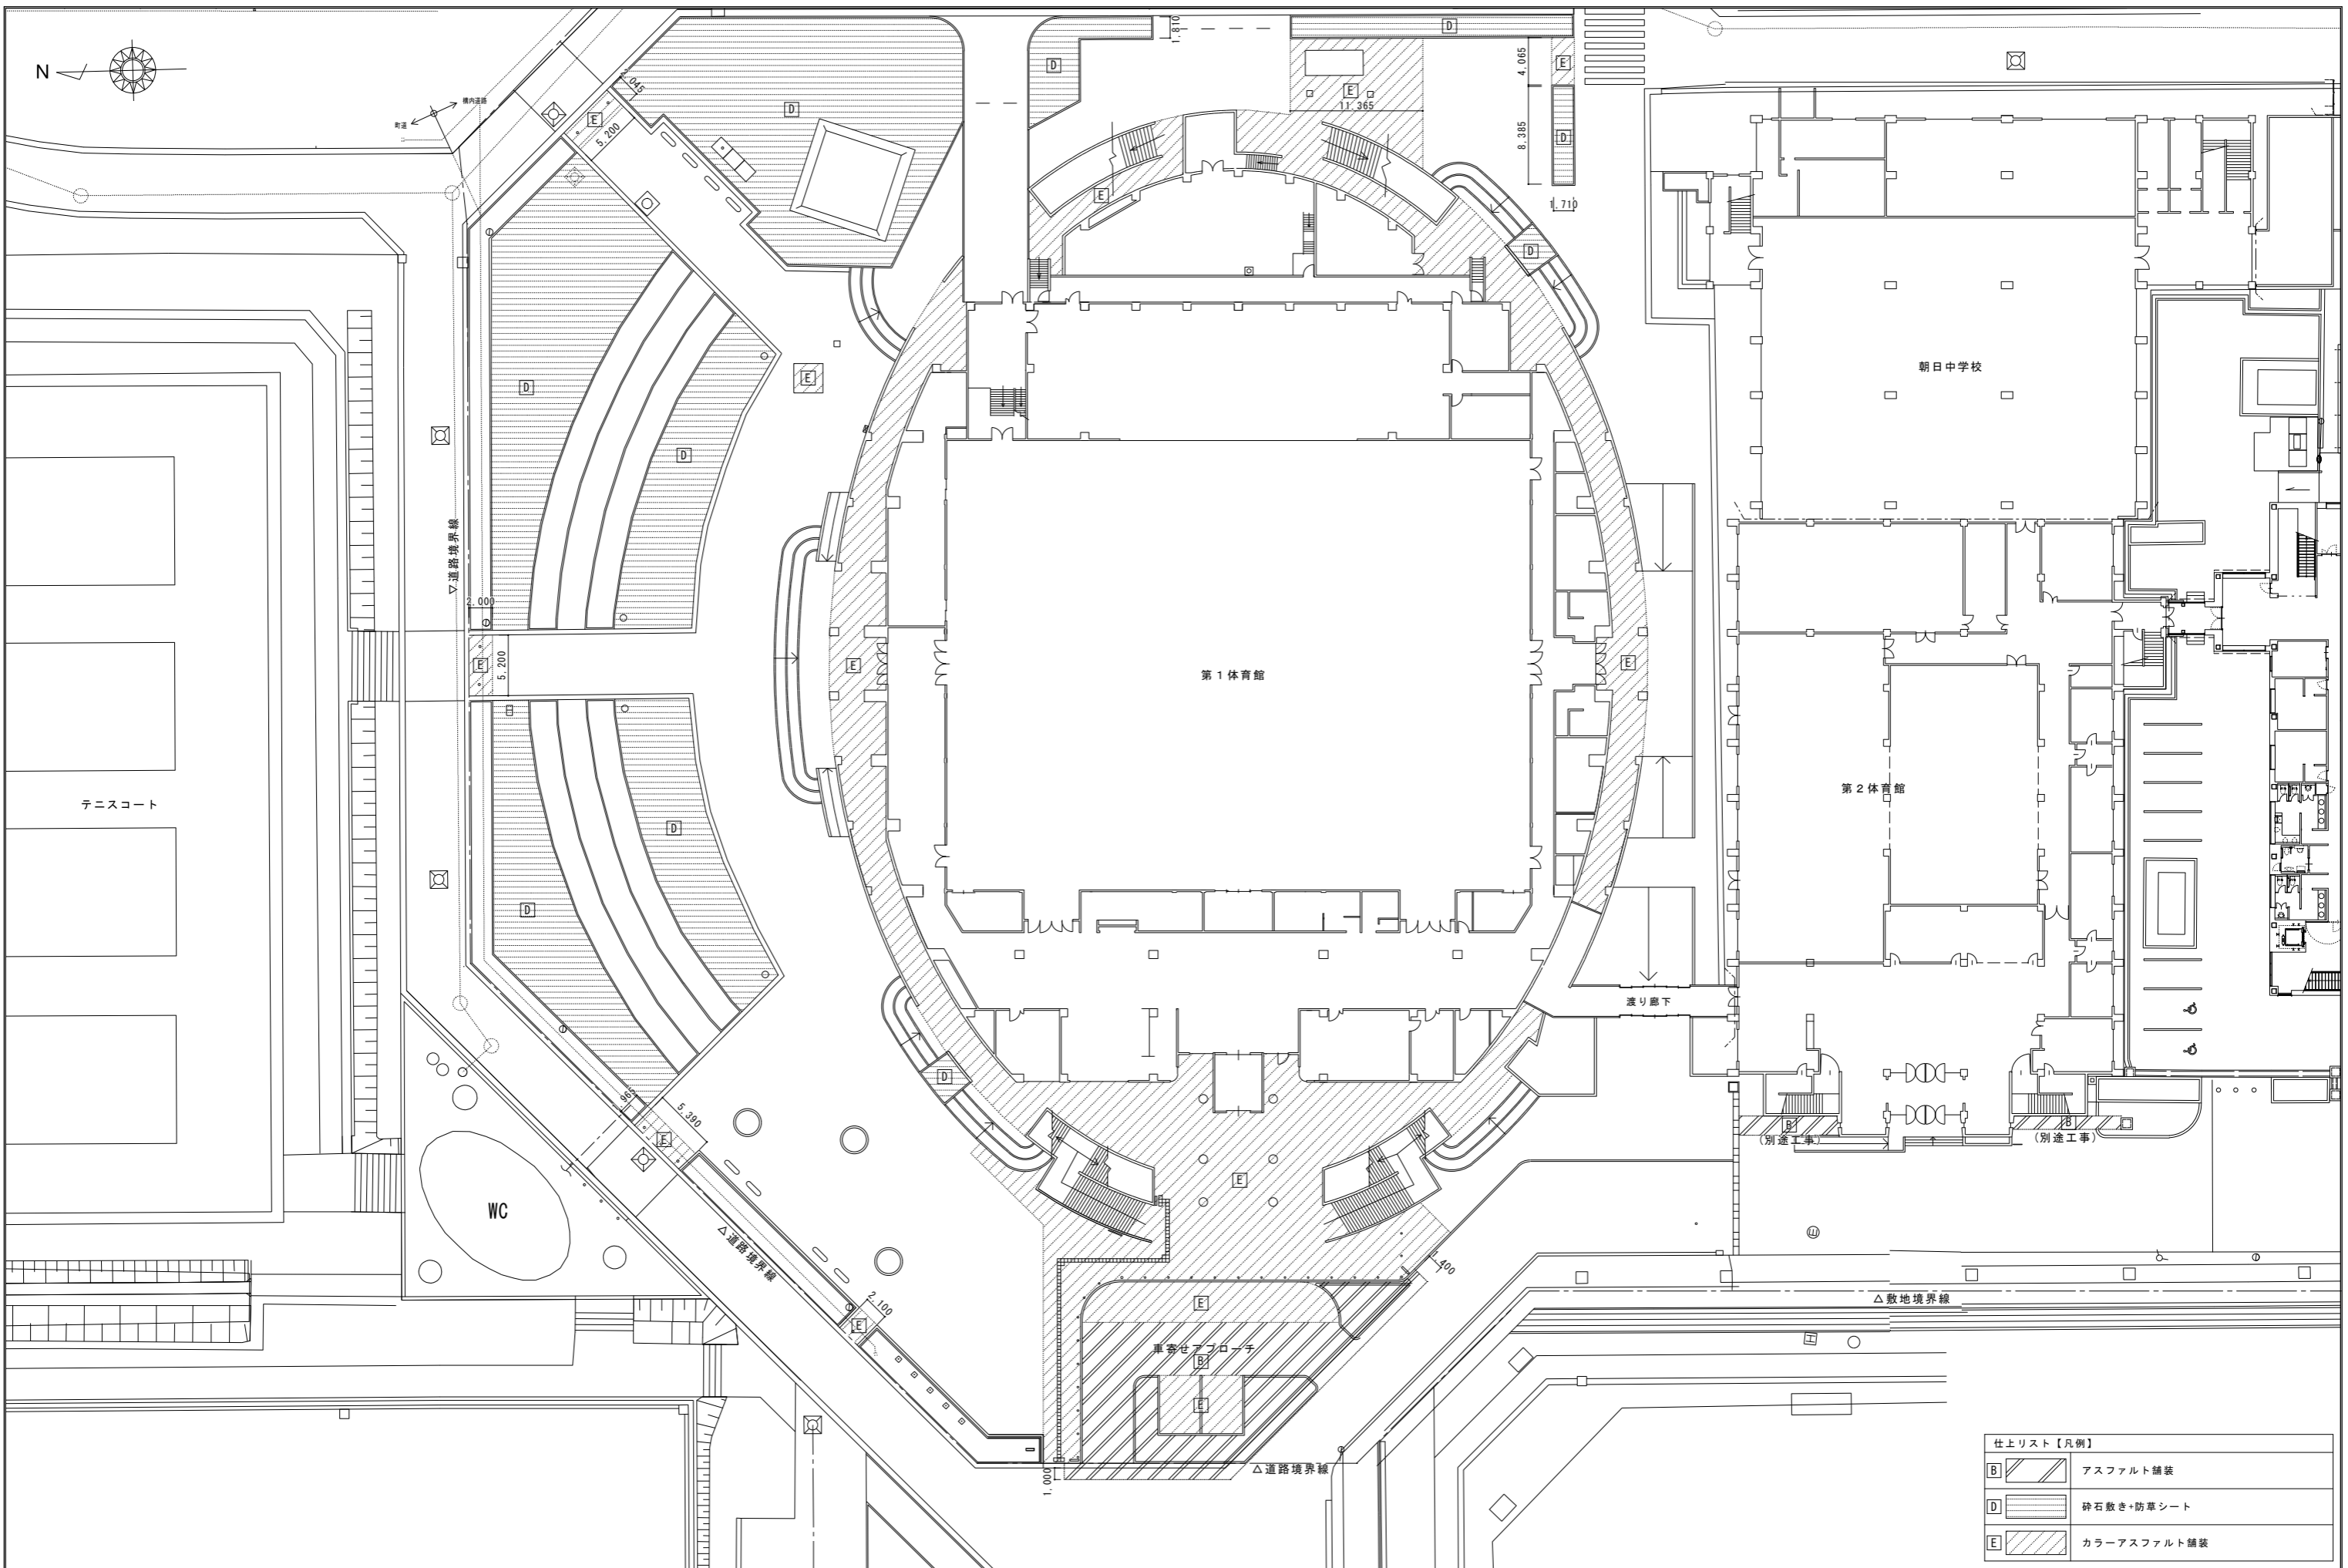


| 仕上リスト【凡例】 | |
|-----------|-------------|
| B | アスファルト舗装 |
| D | 砕石敷き+防草シート |
| E | カラーアスファルト舗装 |


 株式会社
 鈴木一級建築士事務所
 SUZUKI ARCHITECTS & ASSOCIATES INC.
 富山市長柄町2丁目1-21 電話 (076) 421-9118 (代)



設計 一級建築士登録第261836号 酒井 武志
 担当 一級建築士登録第362594号 江端 雄也

| | | | | | |
|------|---------------------------|-----|----------------------|------|------|
| 工事名称 | 朝日町文化体育センター第1体育館外壁・外構改修工事 | 年月日 | R8.3 | 図面番号 | G-10 |
| 図面名称 | 改修後外構舗装図1 | 縮尺 | A1:1/250 A3:1/500 | | |

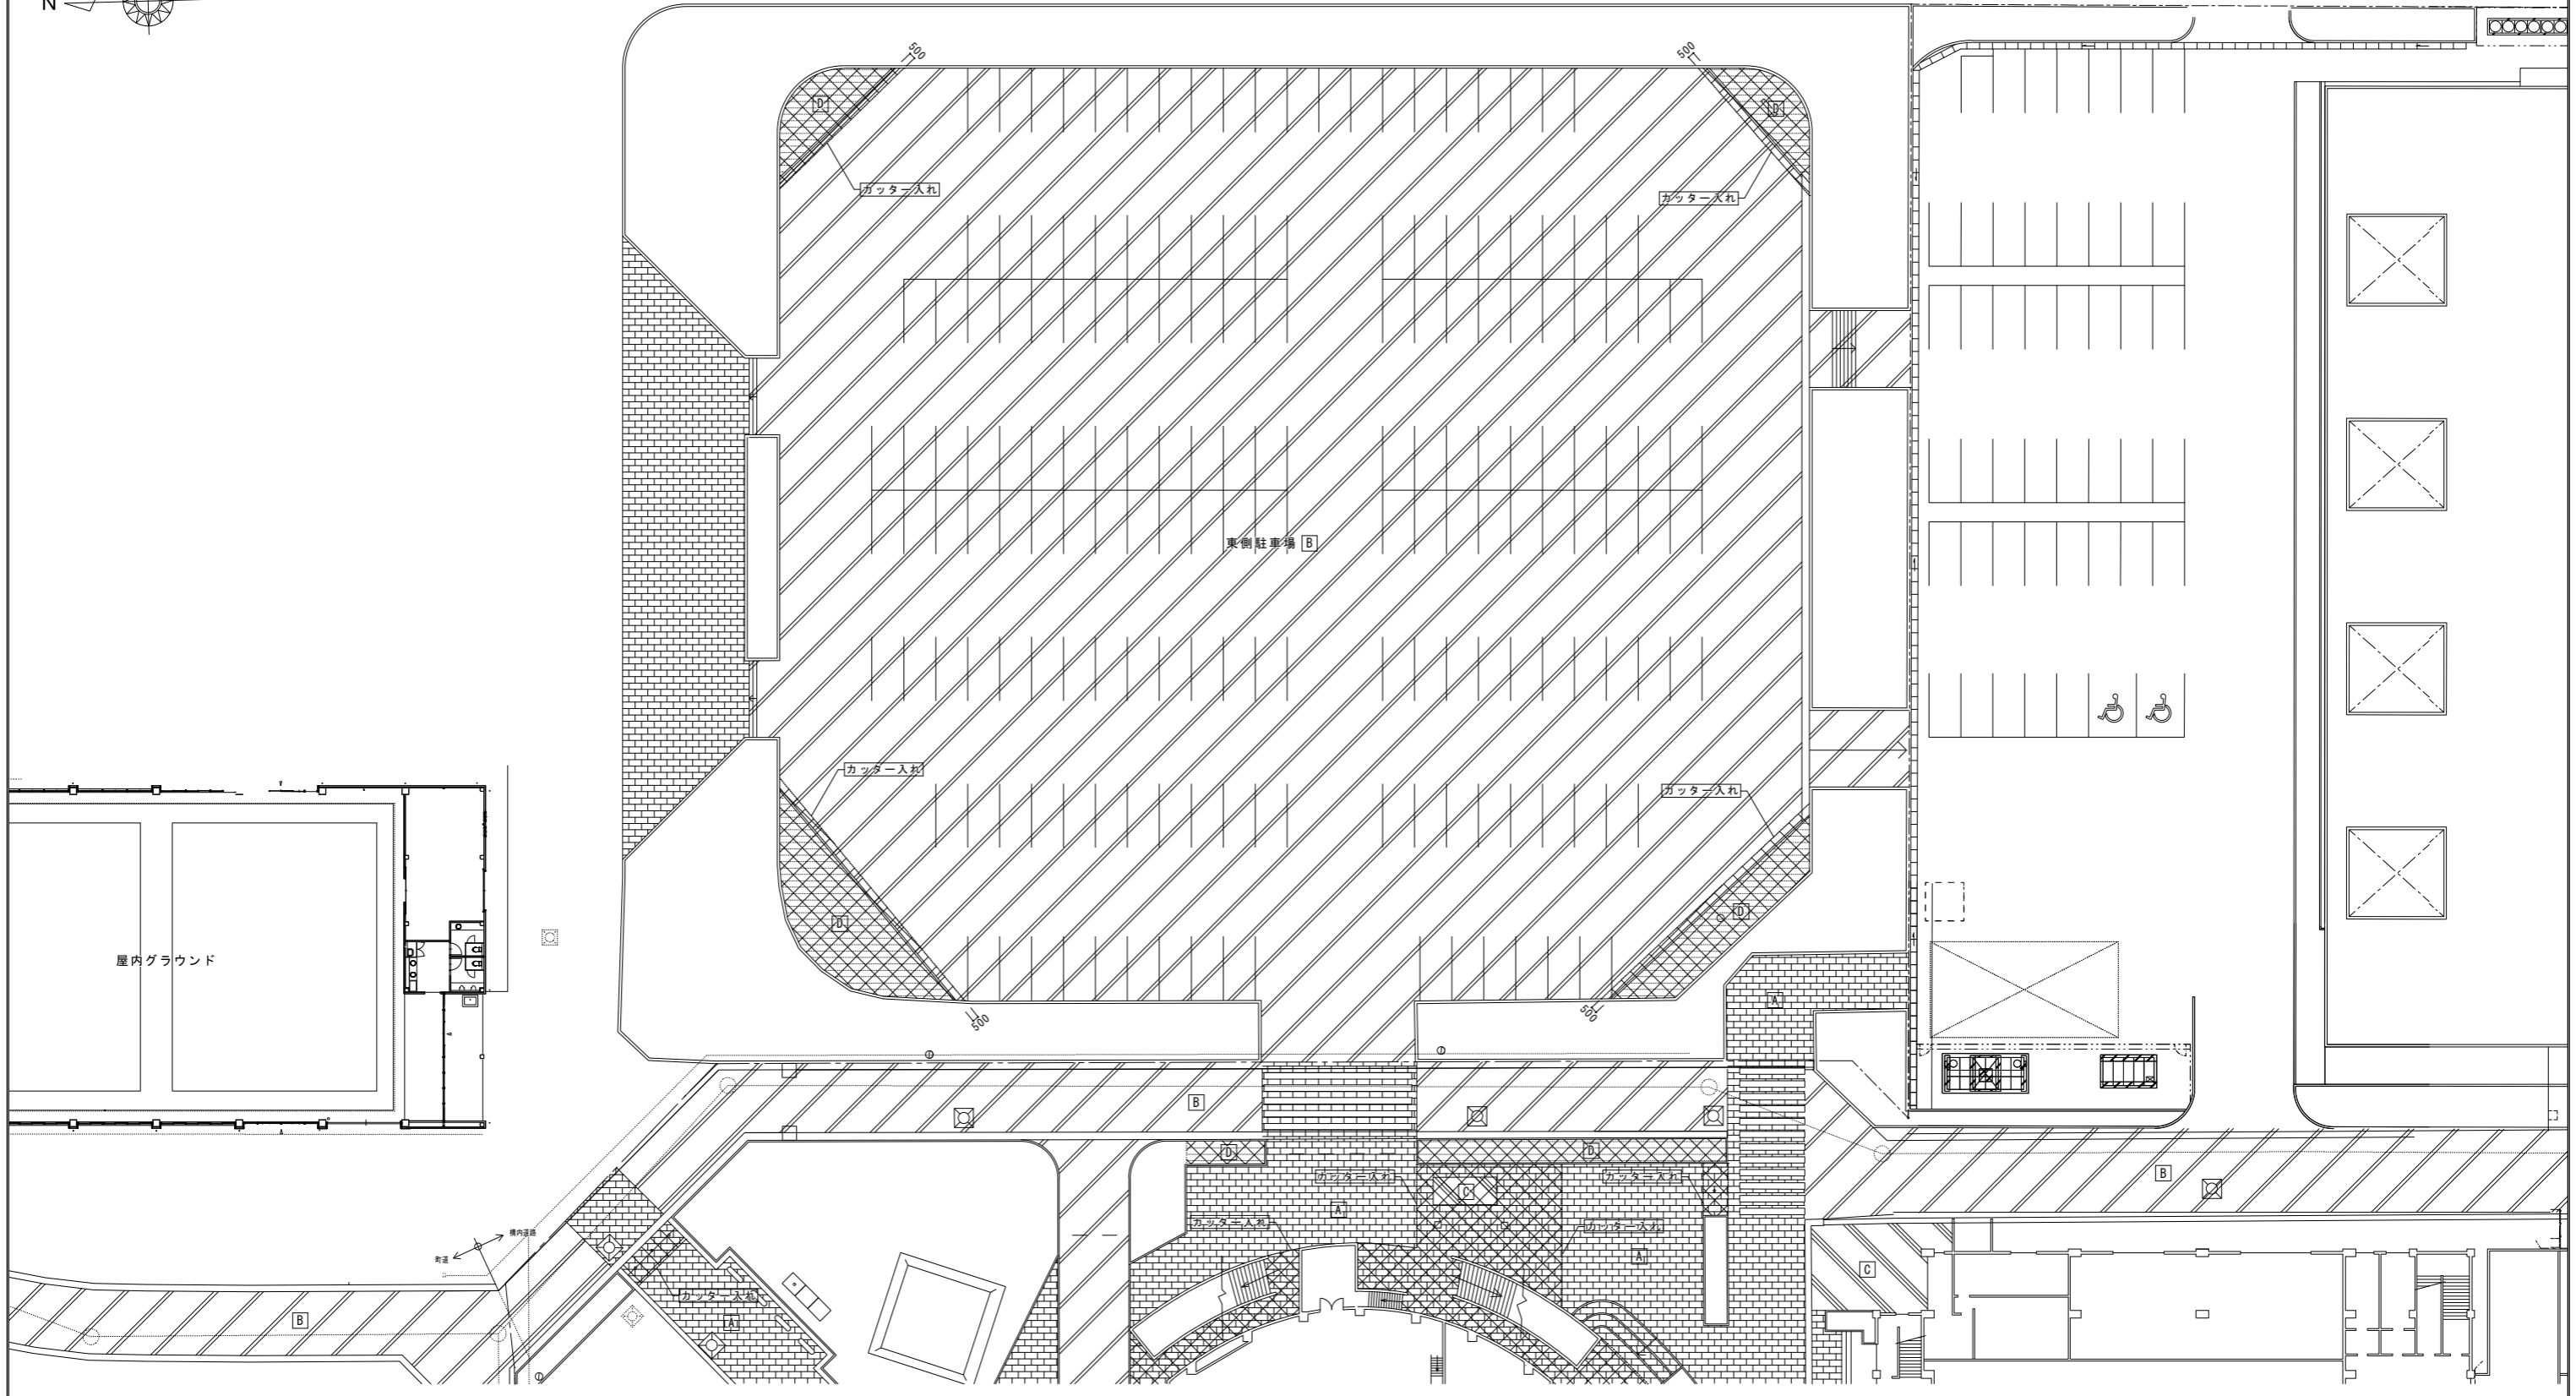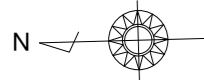

| | |
|-----------|-------------------|
| | 舗装撤去範囲を示す |
| 仕上リスト【凡例】 | |
| | A インターロッキングブロック舗装 |
| | B アスファルト舗装 |
| | C コンクリート舗装 |
| | D 防草シート敷き |

○凡例
 今回工事改修範囲を示す


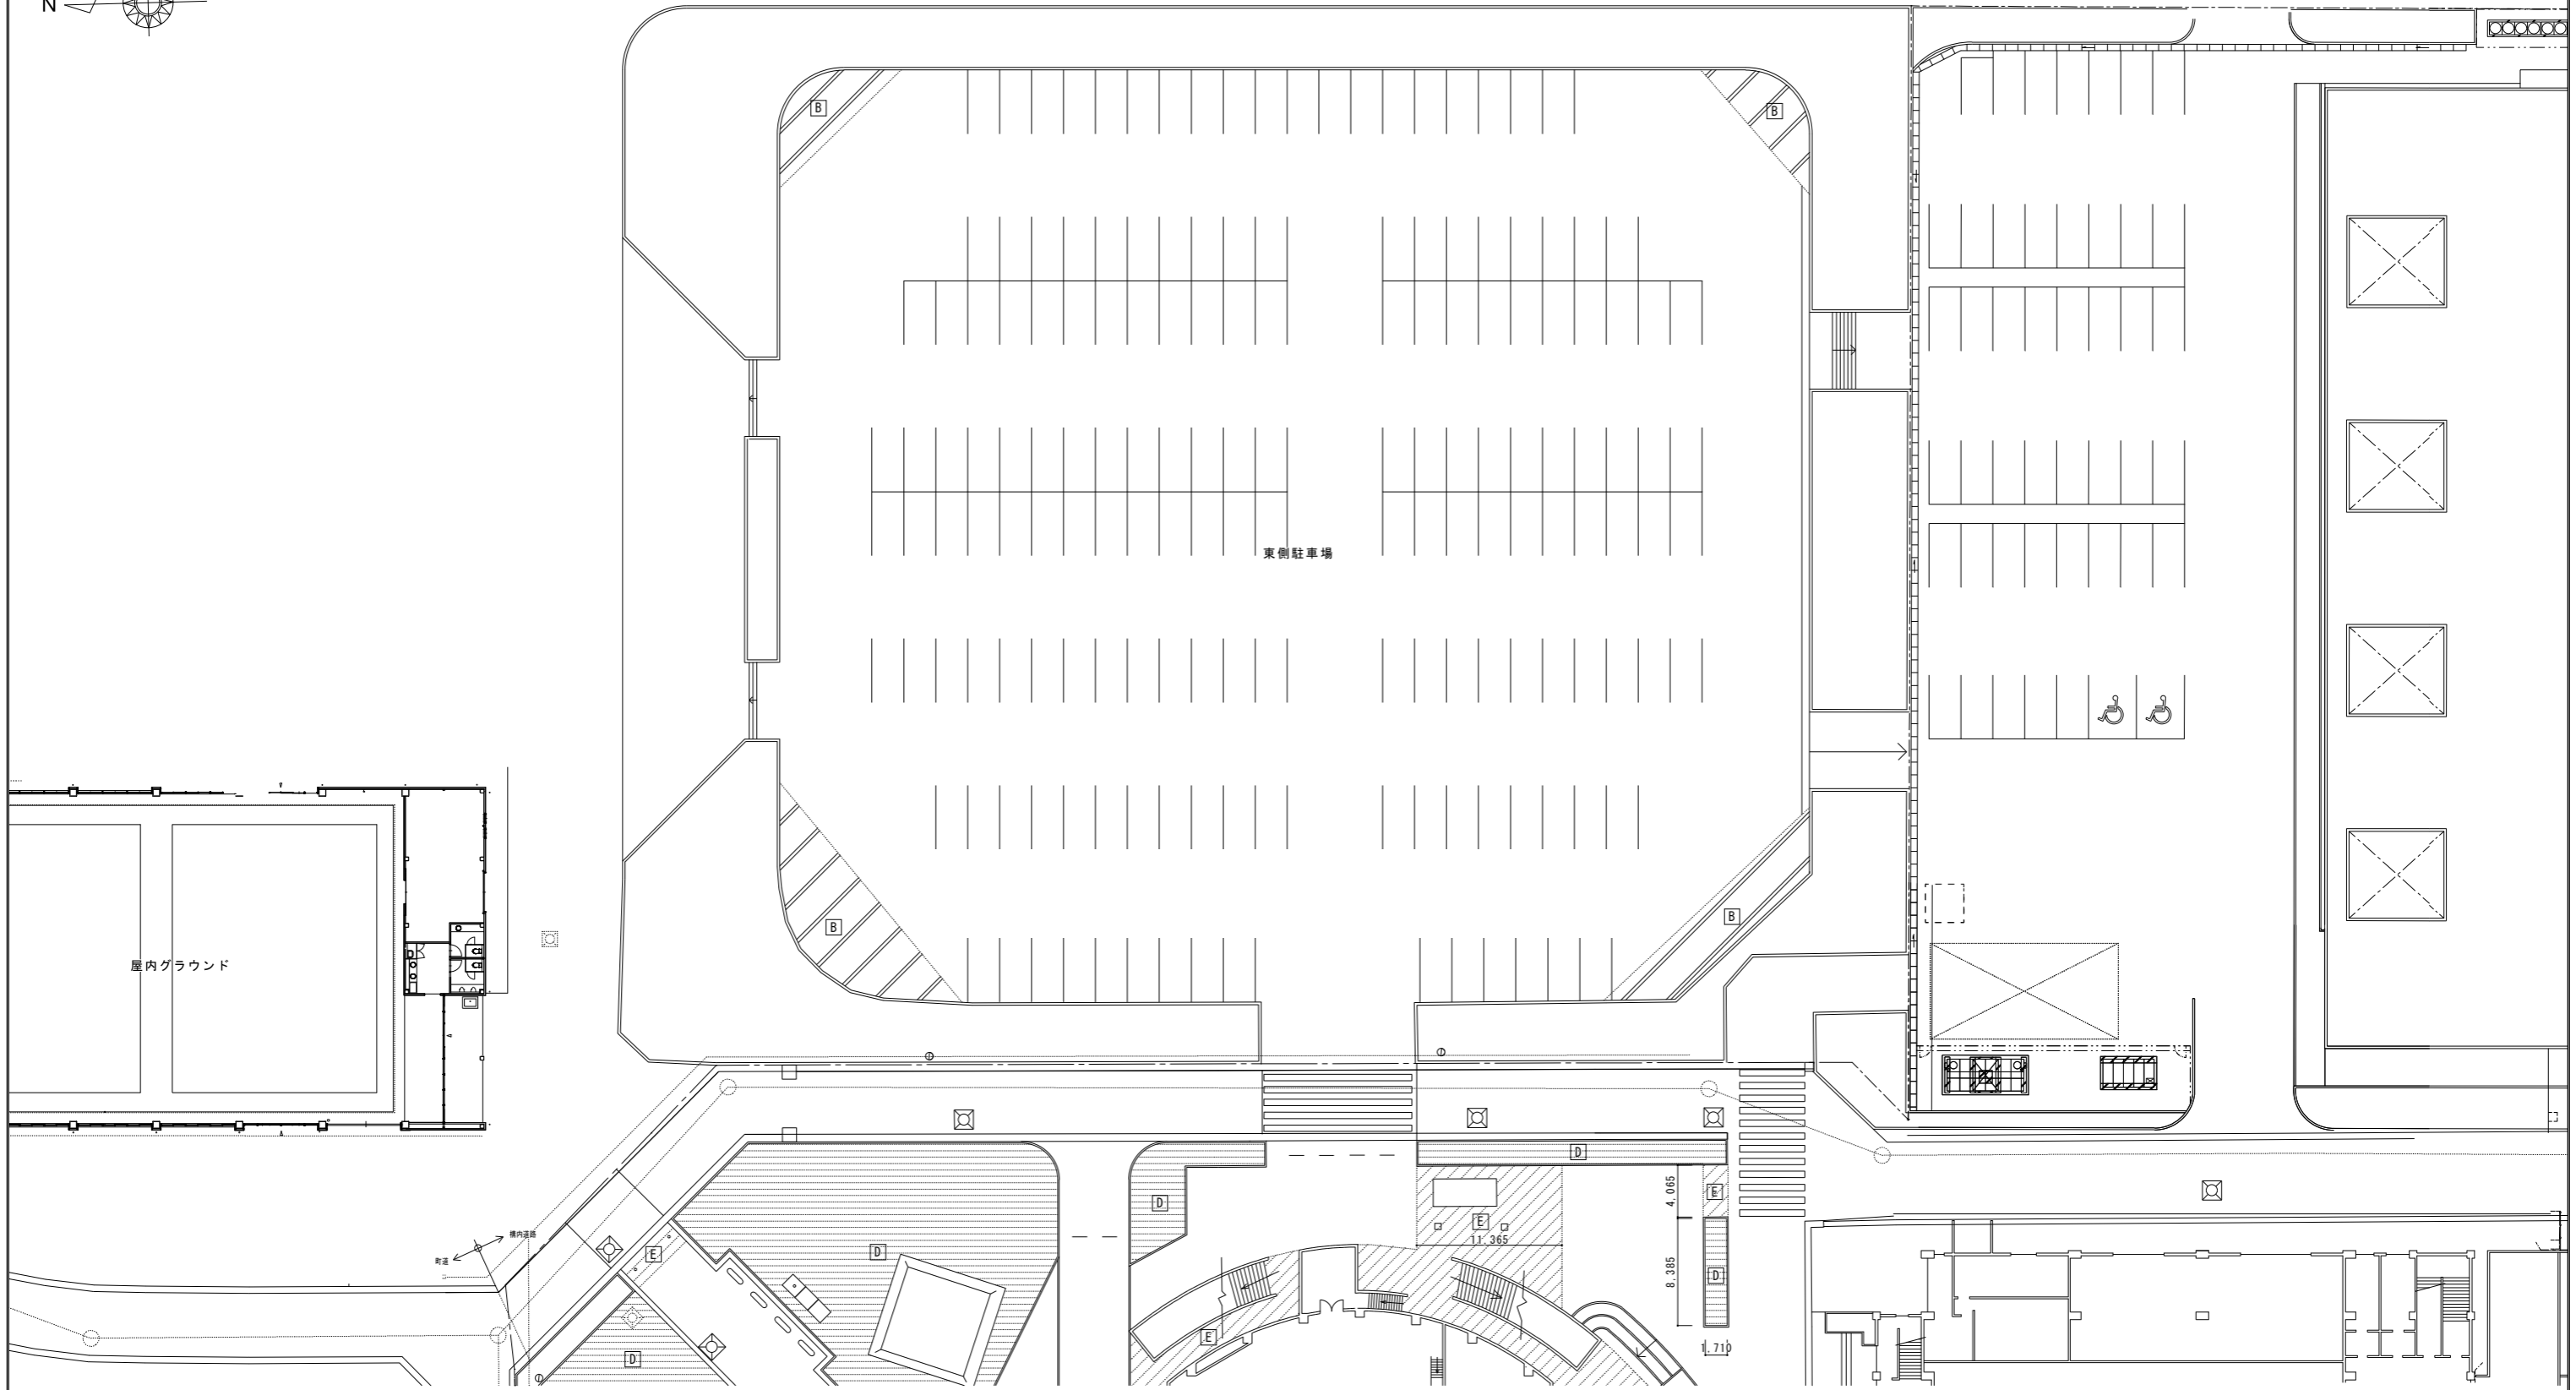
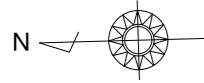


| 仕上リスト【凡例】 | |
|-----------|-------------|
| B | アスファルト舗装 |
| D | 砕石敷き+防草シート |
| E | カラーアスファルト舗装 |

| | | | | | | | | | | | | | | |
|-----|-----------------|------|-----|-----------------------|------|-----|----------|------|--------|---|------------|----------|--|------|
| 舗装A | アスファルト舗装 | 1/10 | 舗装G | カラーアスファルト舗装 | 1/10 | 舗装H | 砂利敷き | 1/10 | B | 視覚障害者用平板ブロック | 1/10, 1/20 | F-1 | 縁石 (地先境界ブロック) | 1/10 |
| | | | | | | | | | | | | | | |
| 仕様 | 特記仕様書による 車道用 | | 仕様 | 透水型アスファルト 歩行者用・車道用 | | 仕様 | 特記仕様書による | | 平板ブロック | 視覚障害者用平板ブロック 日本工業規格品 警告用(点状)、誘導用(線状) | | 地先境界ブロック | 120X120X600 曲線部は曲線ブロック使用のこと | |
| | | | | | | | | | 砕石 | 再生クラッシュラン (RC-40) | | コンクリート | コンクリート (18-8-25) 砕石 再生クラッシュラン (RC-40) | |
| | | | | 【佐藤渡辺デカラベーパーII同等品以上】 | | | O-15-1 | | | | | | | |

| | | | | | | | | | | | | | |
|-----|-------------------------|--|--|--|----------|------------------------|-----|------|---|-------|------|---|--|
| VS1 | 自由勾配側溝 | | | | 1/10 | R1 | VS柵 | 1/10 | VP・HP | 雨水排水管 | 1/20 | | |
| | | | | | | | | | | | | | |
| 呼び名 | 自由勾配側溝(横断用) コーナーガード付 | | | | 呼び名 | 300×300×500 | | 呼び名 | HP | | 呼び名 | VP | |
| 寸法 | 横断用300×500 | | | | 寸法表 (mm) | W寸法は図示による、H寸法は外構計画図による | | 寸法 | D 150, t 26, b1 500, b2 300, h1 452, h2 150, h3 130, h4 100 | | 寸法 | D 150, t 26, b1 500, b2 300, h1 452, h2 150, h3 130, h4 100 | |
| | 【セキサンピーシー無騒音VS同等品以上】 | | | | | 【セキサンピーシーVS柵同等品以上】 | | | 【セキサンピーシーHP同等品以上】 | | | 【セキサンピーシーVP同等品以上】 | |

| | | | | | | | | | | | | | | | |
|----|------------------------------|--|--|--|------|---|------|--|--|----|-------------------------------------|--|----|---|--|
| P1 | 車止めポール | | | | 1/10 | P2 | ポラード | | | | 1/10 | | | | |
| | | | | | | | | | | | | | | | |
| 材質 | STK400 | | | | 材質 | ポール: STK400 差込スリーブ・蓋: SUS430 | | | | 材質 | ポール: アルミ合金継目無管 頭部: アルミ合金鋳物 | | 材質 | ポール: アルミ合金継目無管 頭部: アルミ合金鋳物 差込スリーブ・蓋: SUS430 | |
| 備考 | 固定式φ76.3φ、t2.8 電気亜鉛メッキ後、焼付塗装 | | | | 備考 | 差込スリーブ: φ87.9×t1.5(最小内径φ79.9) 差込スリーブ蓋: φ94×t2.5 | | | | 備考 | 固定式φ115φ、t3.0 ショットプラスチック後、セラミック焼付塗装 | | 備考 | 差込スリーブ: t2.0 差込スリーブ蓋: φ98.8×t2.0 | |
| | 【参考: サンポール FPM8-8同等品以上】 | | | | | 【参考: サンポール FPM8-8同等品以上】 | | | | | 【参考: サンポール V-360U同等品以上】 | | | 【参考: サンポール V-360SK同等品以上】 | |

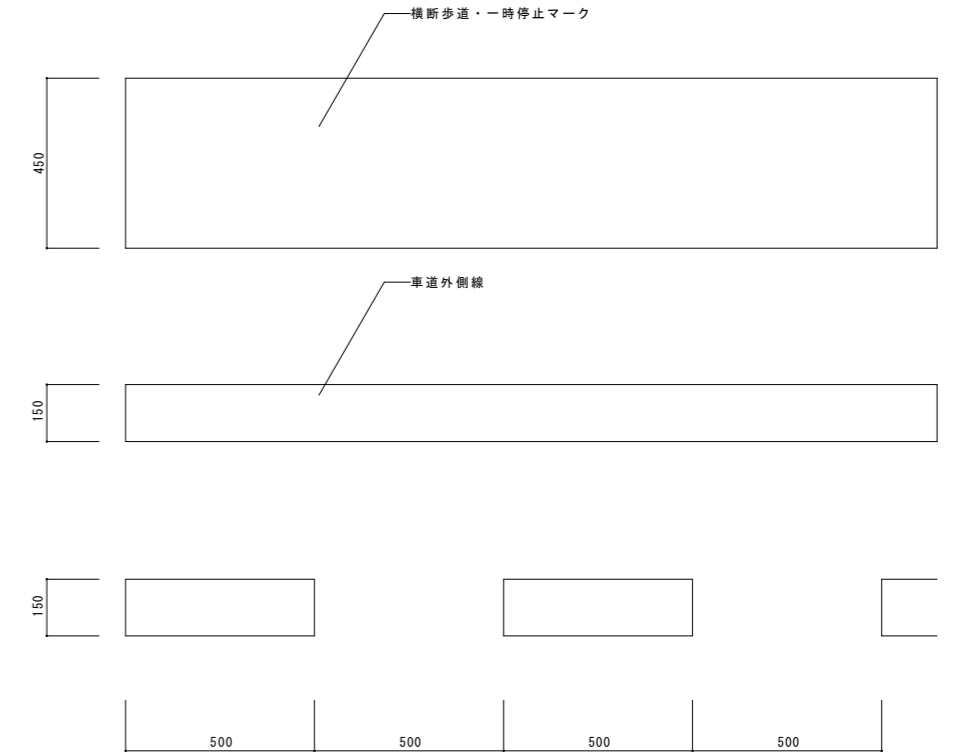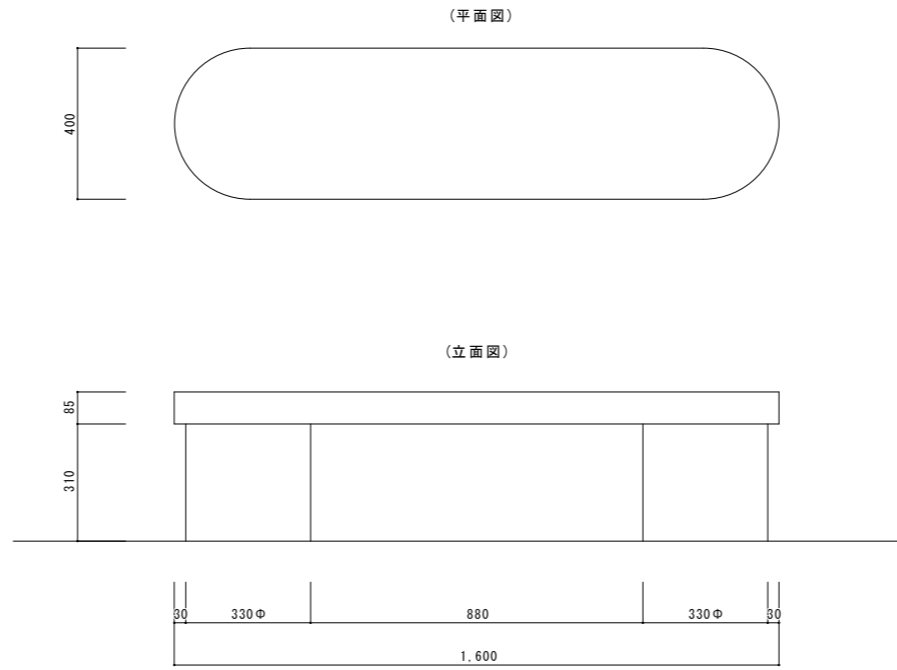
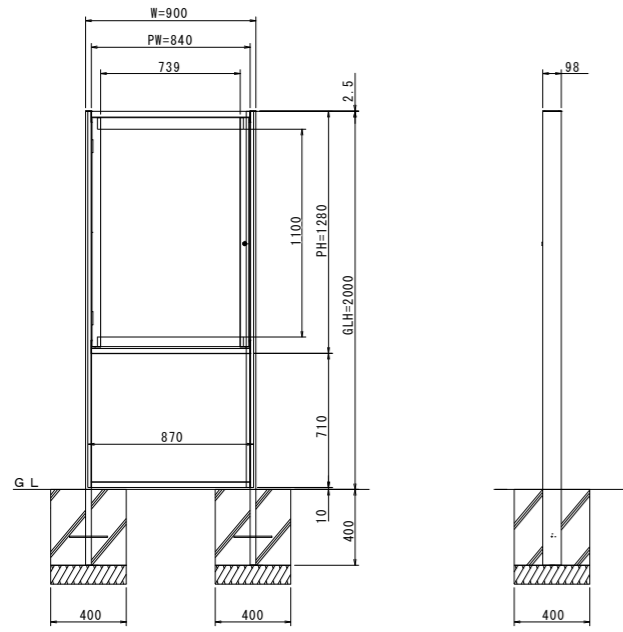


| | |
|----------------------|---|
| 材質 | アルミ押出し形材 クリアー付 |
| 仕様 | 掲示部：マグネットボード、保護材：強化ガラスt=4.0mm 腰パネル：アルミ板t=2.0mm 背面パネル：アルミ樹脂複合板t=3.0mm 錠前：コインロック錠 |
| 寸法 | W900×D98×H2000 |
| 【参考：カシイ PKA-C型同等品以上】 | |

| | |
|----|--------------|
| 材質 | RC |
| 備考 | 下地調整+塗装改修：DP |

| | |
|----|-------------------|
| 材質 | トラフィックペイント 白色t1.5 |
|----|-------------------|

P 矢印マーク 1/20 P 文字マーク 1/20

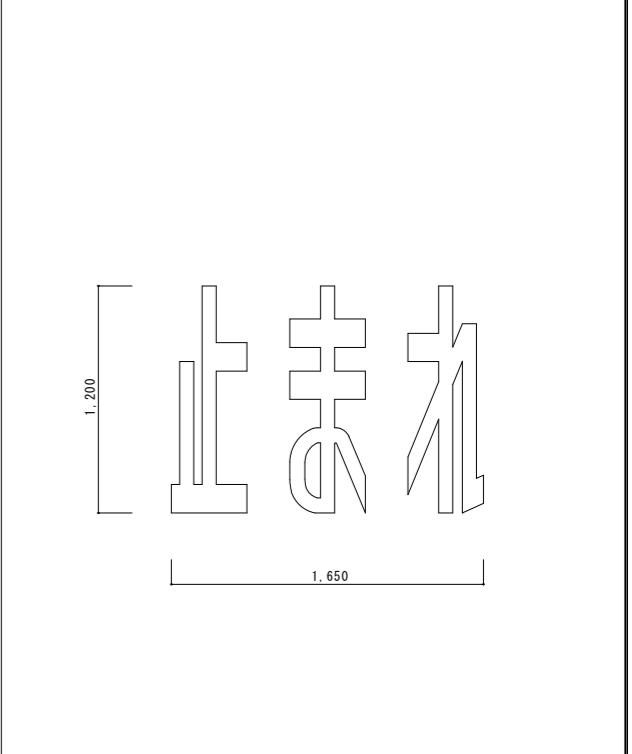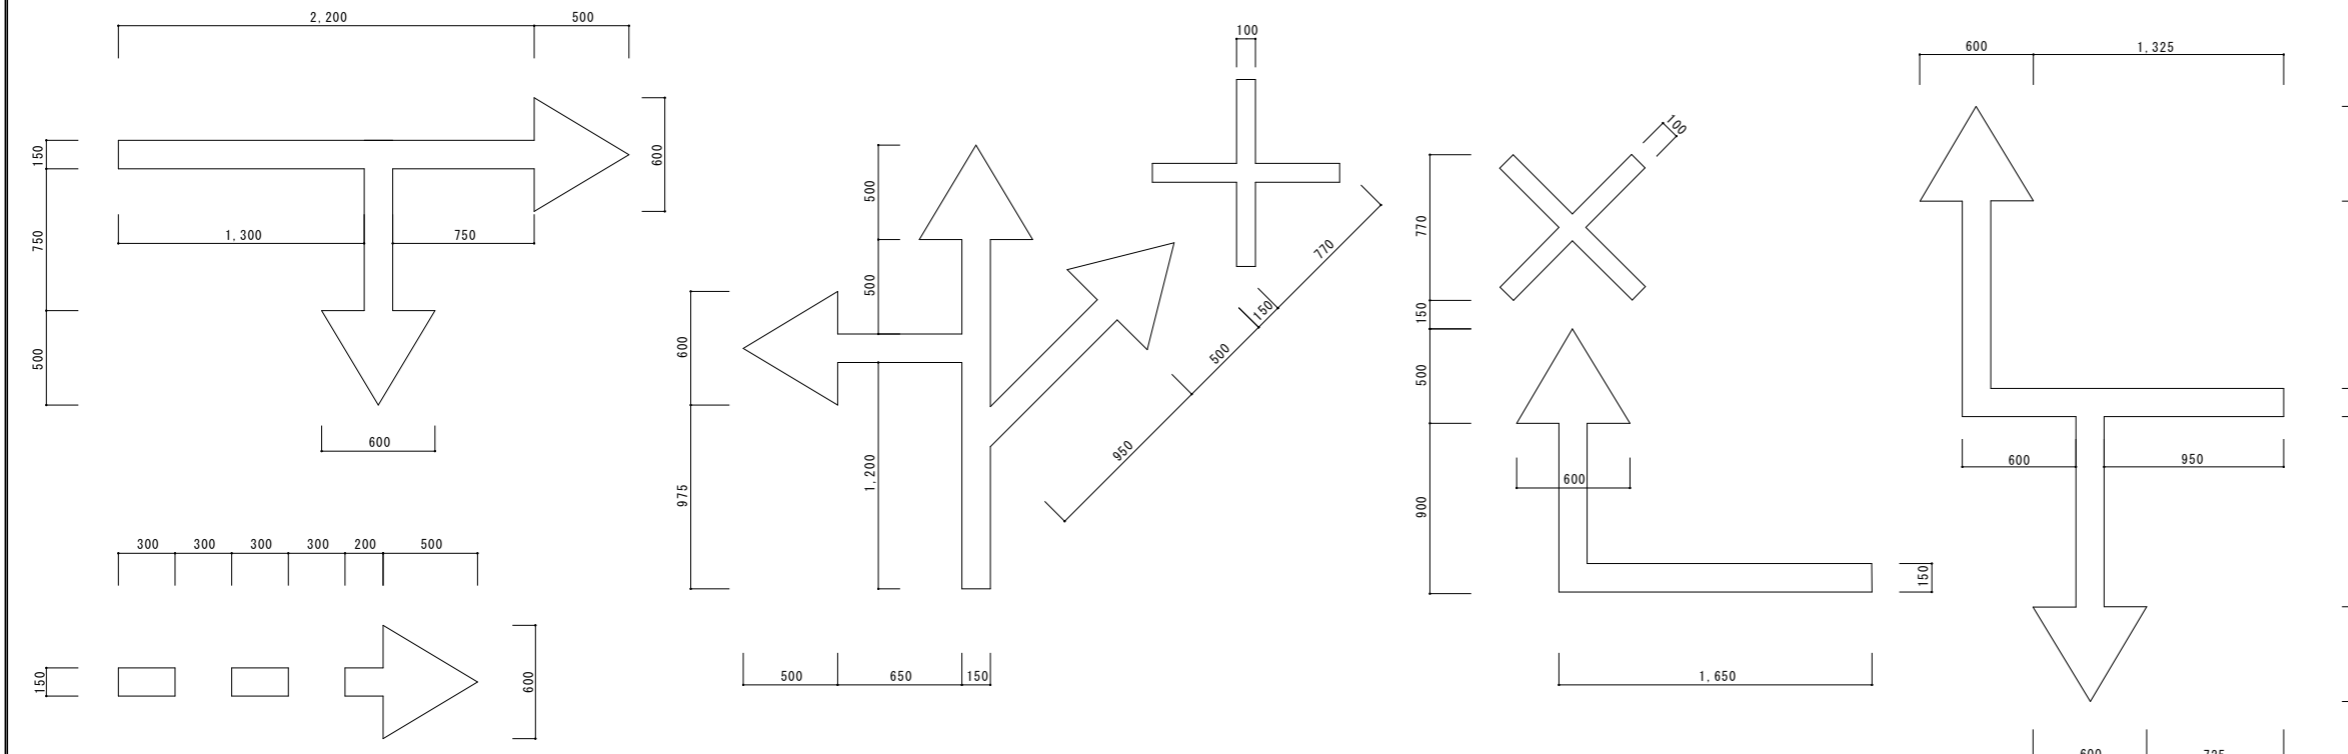

| | |
|----|------------------------|
| 材質 | トラフィックペイント 白色t1.5 W150 |
|----|------------------------|

| | |
|----|-------------------|
| 材質 | トラフィックペイント 白色t1.5 |
|----|-------------------|